
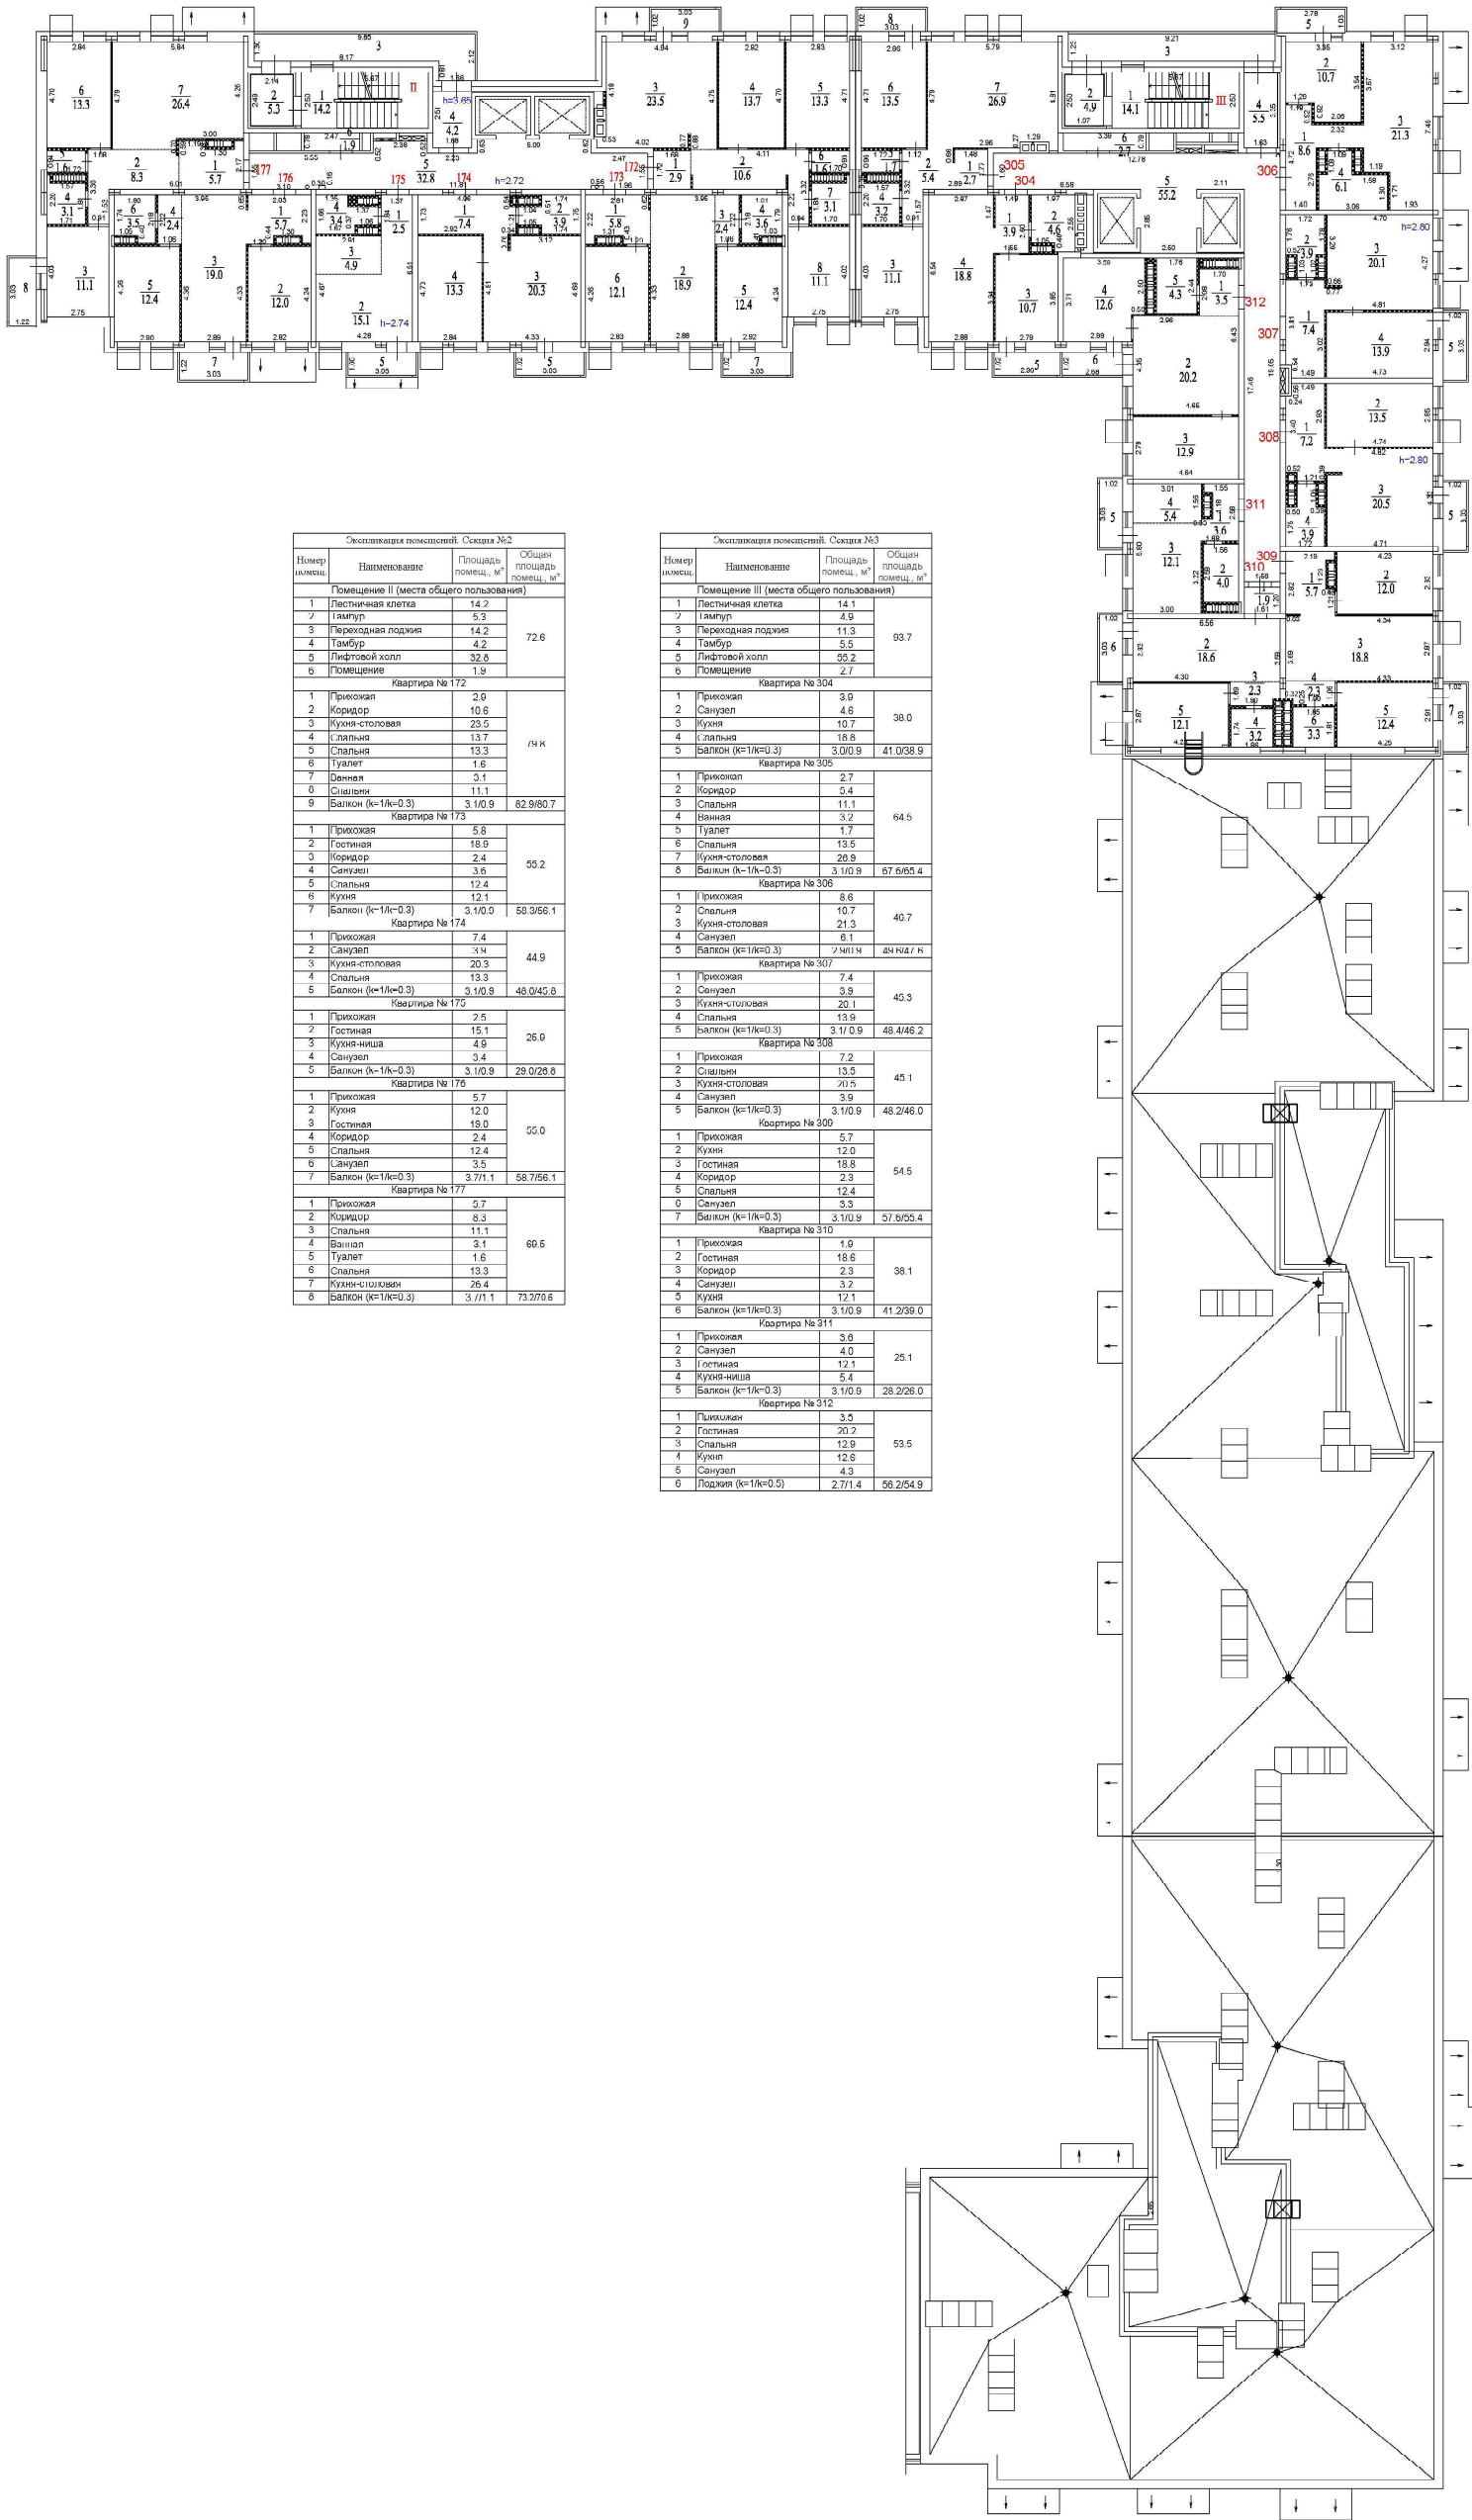


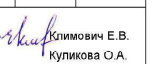

Экспликация помещений: Секция №2			
Номер помещ.	Наименование	Площадь помещ., м ²	Общая площадь помещ., м ²
Помещение II (места общего пользования)			
1	Лестничная клетка	14.2	72.6
2	Тамбур	5.3	
3	Лестничная площадка	14.2	
4	Тамбур	4.2	
5	Лифтовой холл	32.8	
6	Помещение	1.9	
Квартира № 172			
1	Прихожая	2.9	74 н
2	Коридор	10.6	
3	Кухня-столовая	23.5	
4	Спальня	13.7	
5	Спальня	13.3	
6	Туалет	1.6	
7	Ванная	3.1	
8	Спальня	11.1	
9	Балкон (к=1/к=0.3)	3.1/0.9	
Квартира № 173			
1	Прихожая	5.8	55.2
2	Гостиная	18.9	
3	Коридор	2.4	
4	Санузел	3.5	
5	Спальня	12.4	
6	Кухня	12.1	
7	Балкон (к=1/к=0.3)	3.1/0.9	58.3/56.1
Квартира № 174			
1	Прихожая	7.4	44.9
2	Санузел	3.4	
3	Кухня-столовая	20.3	
4	Спальня	13.3	
5	Балкон (к=1/к=0.3)	3.1/0.9	48.0/45.6
Квартира № 175			
1	Прихожая	2.5	26.9
2	Гостиная	15.1	
3	Кухня-ниша	4.9	
4	Санузел	3.4	
5	Балкон (к=1/к=0.3)	3.1/0.9	29.0/26.8
Квартира № 176			
1	Прихожая	5.7	55.0
2	Кухня	12.0	
3	Гостиная	18.0	
4	Коридор	2.4	
5	Спальня	12.4	
6	Санузел	3.5	
7	Балкон (к=1/к=0.3)	3.7/1.1	58.7/56.1
Квартира № 177			
1	Прихожая	5.7	69.6
2	Коридор	8.3	
3	Спальня	11.1	
4	Ванная	3.1	
5	Туалет	1.6	
6	Спальня	13.3	
7	Кухня-столовая	26.4	
8	Балкон (к=1/к=0.3)	3.7/1.1	73.2/68.8

Экспликация помещений: Секция №3			
Номер помещ.	Наименование	Площадь помещ., м²	Общая площадь помещ., м²
Помещение III (места общего пользования)			
1	Лестничная клетка	14.1	93.7
2	Тамбур	4.9	
3	Лестничная подл.	11.3	
4	Тамбур	5.5	
5	Лифтовой холл	55.2	
6	Помещение	2.7	
Квартира № 304			
1	Прихожая	3.9	38.0
2	Санузел	4.6	
3	Кухня	10.7	
4	Спальня	18.6	
5	Балкон (к=1/к=0.3)	3.0/0.9	
Квартира № 305			
1	Прихожая	2.7	64.5
2	Коридор	5.4	
3	Спальня	11.1	
4	Ванная	3.2	
5	Туалет	1.7	
6	Спальня	13.5	
7	Кухня-столовая	28.9	67.6/65.4
8	Балкон (к=1/к=0.3)	3.1/0.9	
Квартира № 306			
1	Прихожая	8.6	40.7
2	Спальня	10.7	
3	Кухня-столовая	21.3	
4	Санузел	6.1	
5	Балкон (к=1/к=0.3)	2.0/1.4	44.4/42.1
Квартира № 307			
1	Прихожая	7.4	43.3
2	Санузел	3.9	
3	Кухня-столовая	22.1	
4	Спальня	13.9	
5	Балкон (к=1/к=0.3)	3.1/0.9	48.4/46.2
Квартира № 308			
1	Прихожая	7.2	45.1
2	Спальня	13.5	
3	Кухня-столовая	20.7	
4	Санузел	3.9	
5	Балкон (к=1/к=0.3)	3.1/0.9	48.2/46.0
Квартира № 309			
1	Прихожая	5.7	54.5
2	Кухня	12.0	
3	Гостиная	18.8	
4	Коридор	2.3	
5	Спальня	12.4	
6	Санузел	3.3	
7	Балкон (к=1/к=0.3)	3.1/0.9	57.6/55.4
Квартира № 310			
1	Прихожая	1.9	38.1
2	Гостиная	18.6	
3	Коридор	2.3	
4	Санузел	3.2	
5	Кухня	12.1	
6	Балкон (к=1/к=0.3)	3.1/0.9	41.2/39.0
Квартира № 311			
1	Прихожая	3.8	25.1
2	Санузел	4.0	
3	Гостиная	12.1	
4	Кухня-ниша	5.4	
5	Балкон (к=1/к=0.3)	3.1/0.9	28.2/26.0
Квартира № 312			
1	Прихожая	3.5	53.5
2	Гостиная	20.2	
3	Спальня	12.9	
4	Кухня	12.6	
5	Санузел	4.3	
6	Лоджия (к=1/к=0.5)	2.7/1.4	56.2/54.9

Позагный план			
Заказчик: ООО "Ограда Девелопмент"			
Московская область, Косовский район, муниципальный район, в юго-восточной части пос. Отрадное	Этаж	Лист	Листов
	16	18	22
Исполнил:  Климов Е.В.			
Проверил:  Куликова О.А.			