

ПОЭТАЖНЫЙ ПЛАН
МНОГОКВАРТИРНОГО ЖИЛОГО ДОМА ПОЗ. 10
РАСПОЛОЖЕННОГО ПО АДРЕСУ:

Российская Федерация, Московская область, городской округ Красногорск,
город Красногорск, микрорайон Опалиха, улица Соловьиная, дом 8
(земельный участок с кадастровым номером 50:11:0020208:2087).

Кадастровый инженер

Владиславлев Д.Н.


Количество листов: 14

Москва 04 мая 2026 г.

Подвал

Отметки высот?

Секция 1

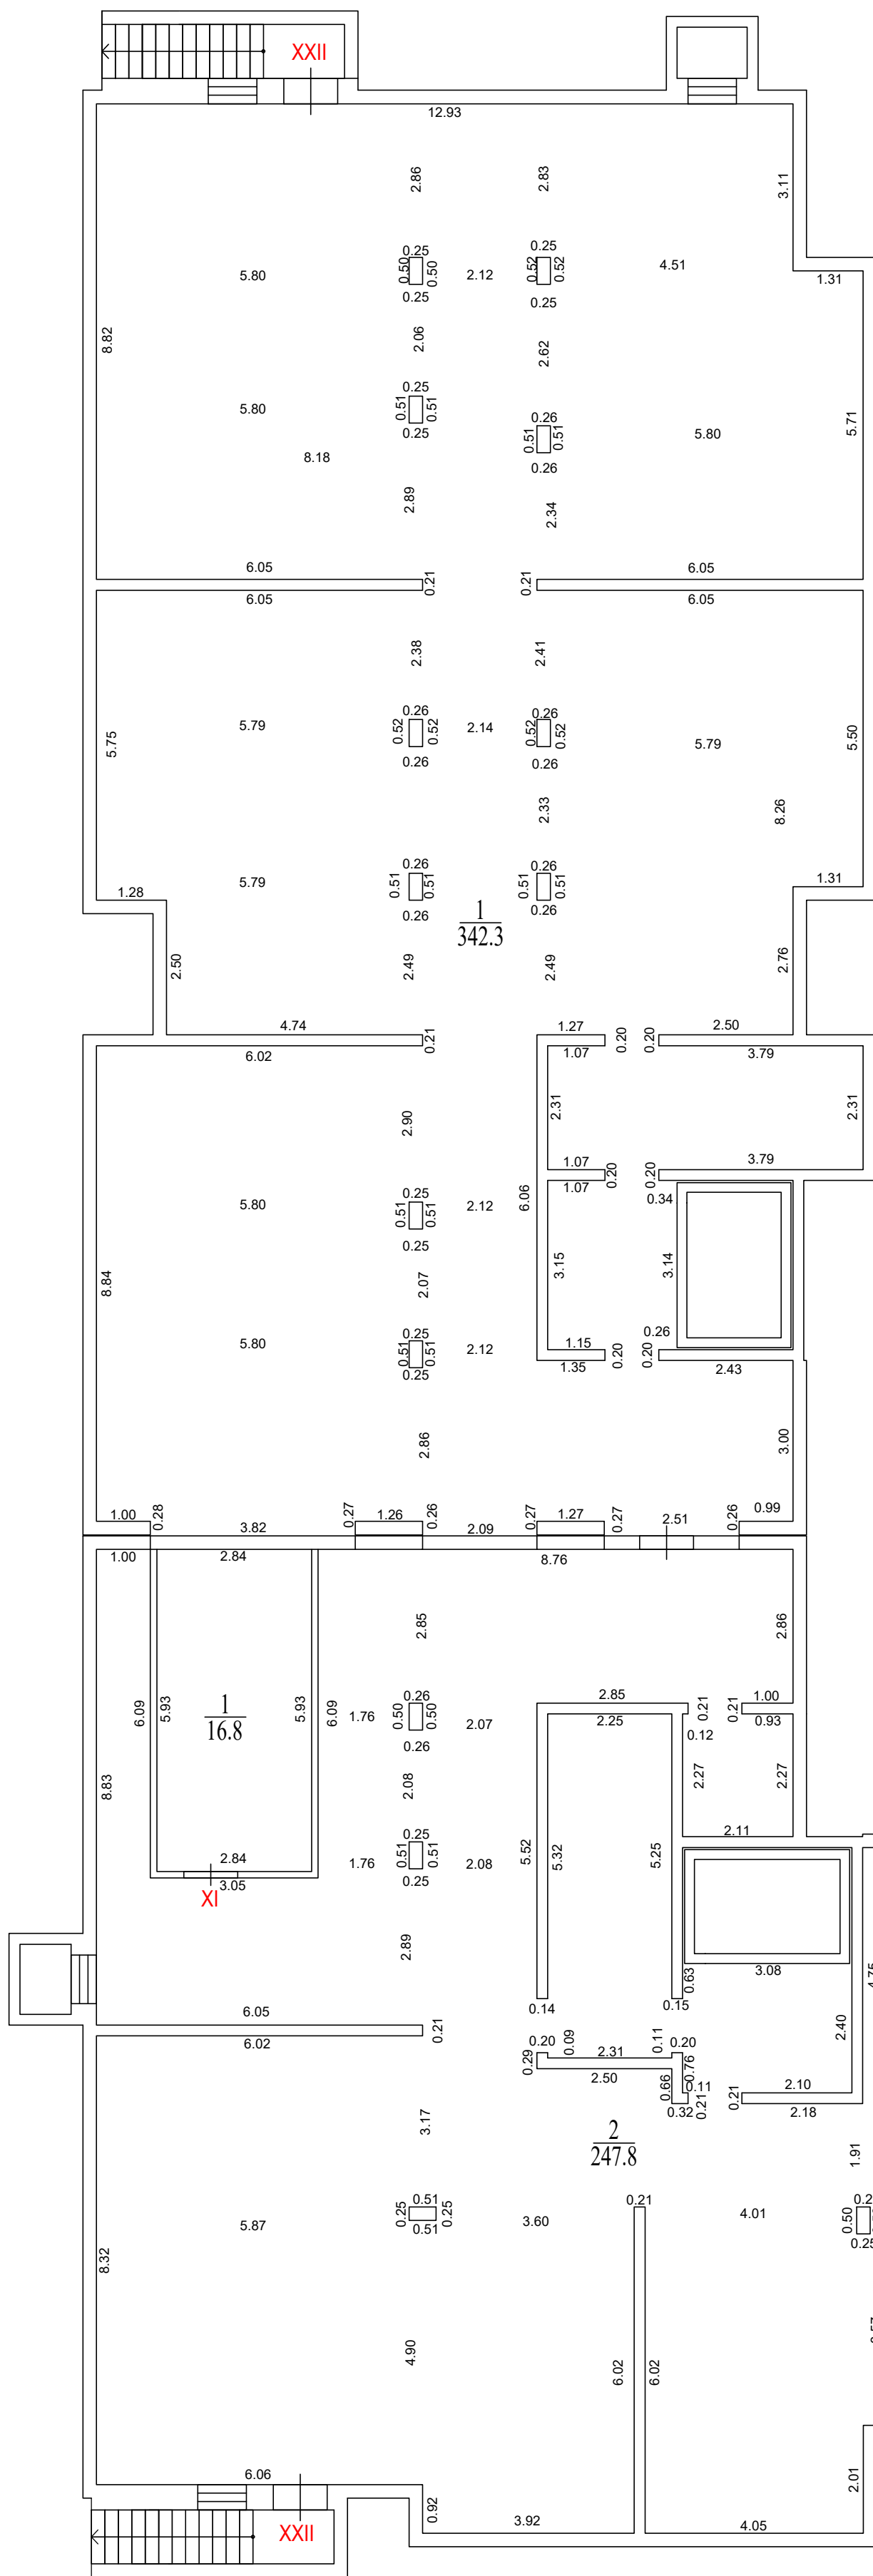

Экспликация помещений подвала			
Номер помещ.	Наименование	Площадь, помещ., м²	Общая площадь, помещ., м²
Помещение XXII (места общего пользования)			
1	Помещение подвала №1	342.3	1276.7
2	Помещение подвала №2	247.8	
3	Помещение подвала №3	199.1	
4	Помещение подвала №4	246.6	
5	Помещение подвала №5	240.9	
Помещение XI (техническое помещение)			
1	Электрощитовая №1	16.8	16.8
Помещение XII (техническое помещение)			
1	Насосная	33.4	33.4
Помещение XIII (техническое помещение)			
1	Электрощитовая №2	17.3	17.3
Помещение XIV (техническое помещение)			
1	ИТП	56.5	56.5
Помещение XV (техническое помещение)			
1	Электрощитовая №3	16.8	16.8
Помещение XVI (техническое помещение)			
1	Помещение связи	14.7	14.7


Секция 3

Секция 5

Секция 2


Секция 4

Экспликация помещений. Секция № 1			
Номер помещ.	Наименование	Площадь помещ., м²	Общая площадь помещ., м²
Помещение I (места общего пользования)			
1	КУИ	5.9	5.9
Помещение II (места общего пользования)			
1	Колясочная	25.9	25.9
Помещение XVII (места общего пользования)			
1	Тамбур	9.6	77.1
2	Коридор	33.2	
3	Тамбур	10.0	
4	Лестничная клетка	13.1	
5	Лифтовой холл	6.5	
6	Лифт	4.7	
Квартира №1			
1	Прихожая	6.3	38.8
2	Кухня-столовая	16.6	
3	Санузел	4.4	
4	Спальня	11.5	
5	Терраса (k=1/k=0.3)	16.8/5.0	
6	Терраса (k=1/k=0.3)	4.1/1.2	59.7/45.0
Квартира №2			
1	Прихожая	3.3	32.0
2	Кухня-столовая	15.4	
3	Спальня	9.5	
4	Санузел	3.8	
5	Терраса (k=1/k=0.3)	8.2/2.5	40.2/34.5
Квартира №3			
1	Прихожая	4.7	32.1
2	Кухня-столовая	13.4	
3	Спальня	10.0	
4	Санузел	4.0	
5	Терраса (k=1/k=0.3)	7.9/2.4	40.0/34.5
Квартира №4			
1	Прихожая	3.3	32.0
2	Санузел	3.8	
3	Спальня	9.5	
4	Кухня-столовая	15.4	
5	Терраса (k=1/k=0.3)	8.4/2.5	40.4/34.5
Квартира №5			
1	Прихожая	6.2	38.0
2	Спальня	11.5	
3	Санузел	4.4	
4	Кухня-столовая	15.9	
5	Терраса (k=1/k=0.3)	7.3/2.2	50.1/41.6
6	Терраса (k=1/k=0.3)	4.8/1.4	
Квартира №6			
1	Прихожая	3.3	32.0
2	Санузел	3.8	
3	Спальня	9.6	
4	Кухня-столовая	15.3	
5	Терраса (k=1/k=0.3)	9.1/2.7	41.1/34.7

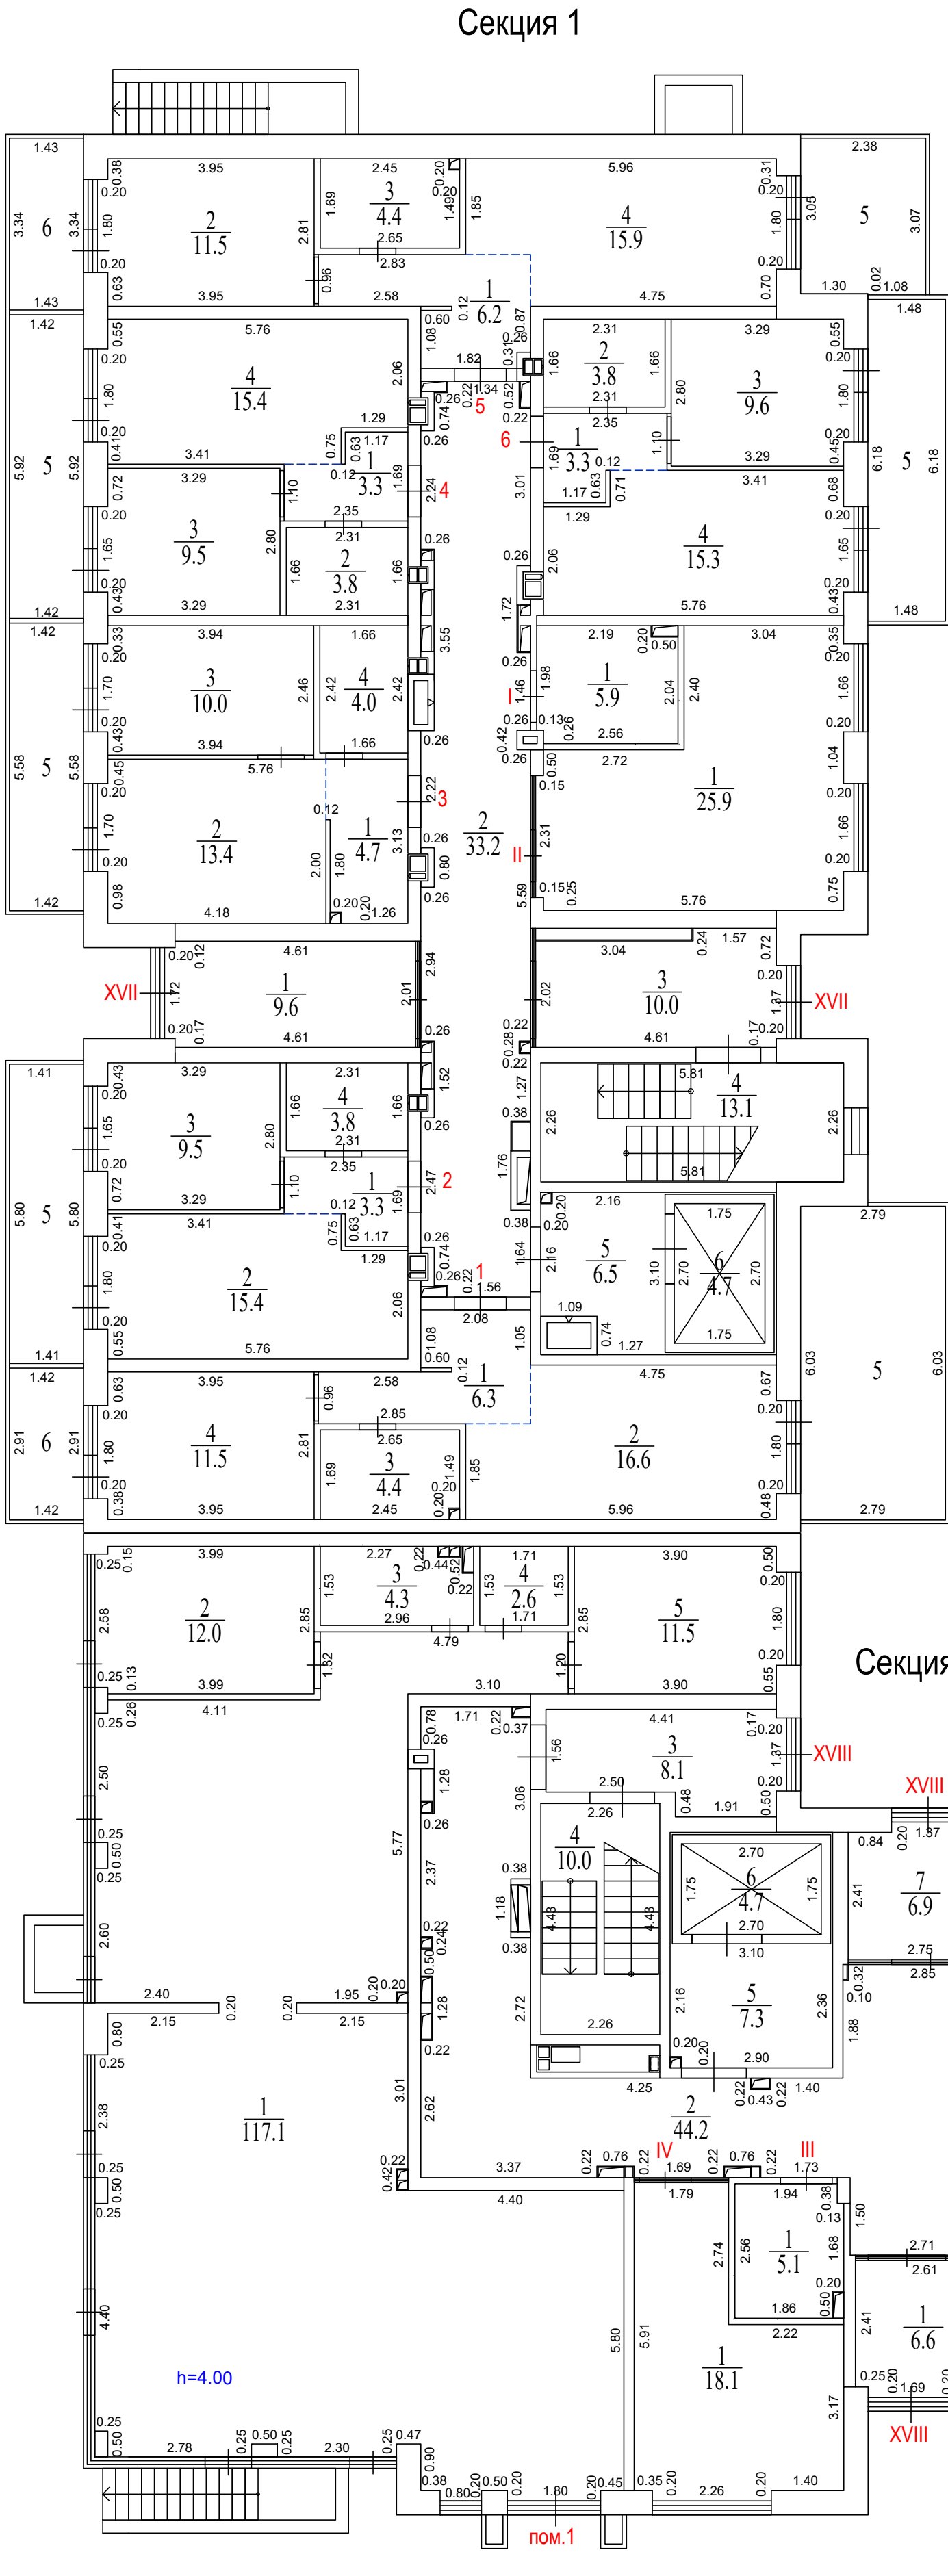

Экспликация помещений. Секция № 2			
Номер помещ.	Наименование	Площадь, помещ., м²	Общая площадь, помещ., м²
Помещение III (места общего пользования)			
1	КУИ	5.1	5.1
Помещение IV (места общего пользования)			
1	Колясочная	18.1	18.1
Помещение XVIII (места общего пользования)			
1	Тамбур	6.6	87.8
2	Коридор	44.2	
3	Тамбур	8.1	
4	Лестничная клетка	10.0	
5	Лифтовой холл	7.3	
6	Лифт	4.7	
7	Тамбур	6.9	
Нежилое помещение 1			
1	Торговый зал	117.1	147.5
2	Помещение персонала	12.0	
3	КУИ	4.3	
4	Санузел	2.6	
5	Подсобное помещение	11.5	


Экспликация помещений. Секция № 3			
Номер помещ.	Наименование	Площадь помещ., м²	Общая площадь помещ., м²
Помещение V (места общего пользования)			
1	Колясочная	21.1	21.1
Помещение VI (места общего пользования)			
1	КУИ	5.7	5.7
Помещение XIX (места общего пользования)			
1	Тамбур	5.3	58.6
2	Коридор	20.8	
3	Лифтовой холл	6.9	
4	Лифт	4.7	
5	Тамбур	7.8	
6	Лестничная клетка	13.1	
Нежилое помещение 2			
1	Торговый зал	80.3	105.1
2	Санузел	3.0	
3	КУИ	7.2	
4	Помещение персонала	14.6	
Нежилое помещение 3			
1	Торговый зал	83.5	114.4
2	Помещение персонала	20.7	
3	КУИ	7.2	
4	Санузел	3.0	

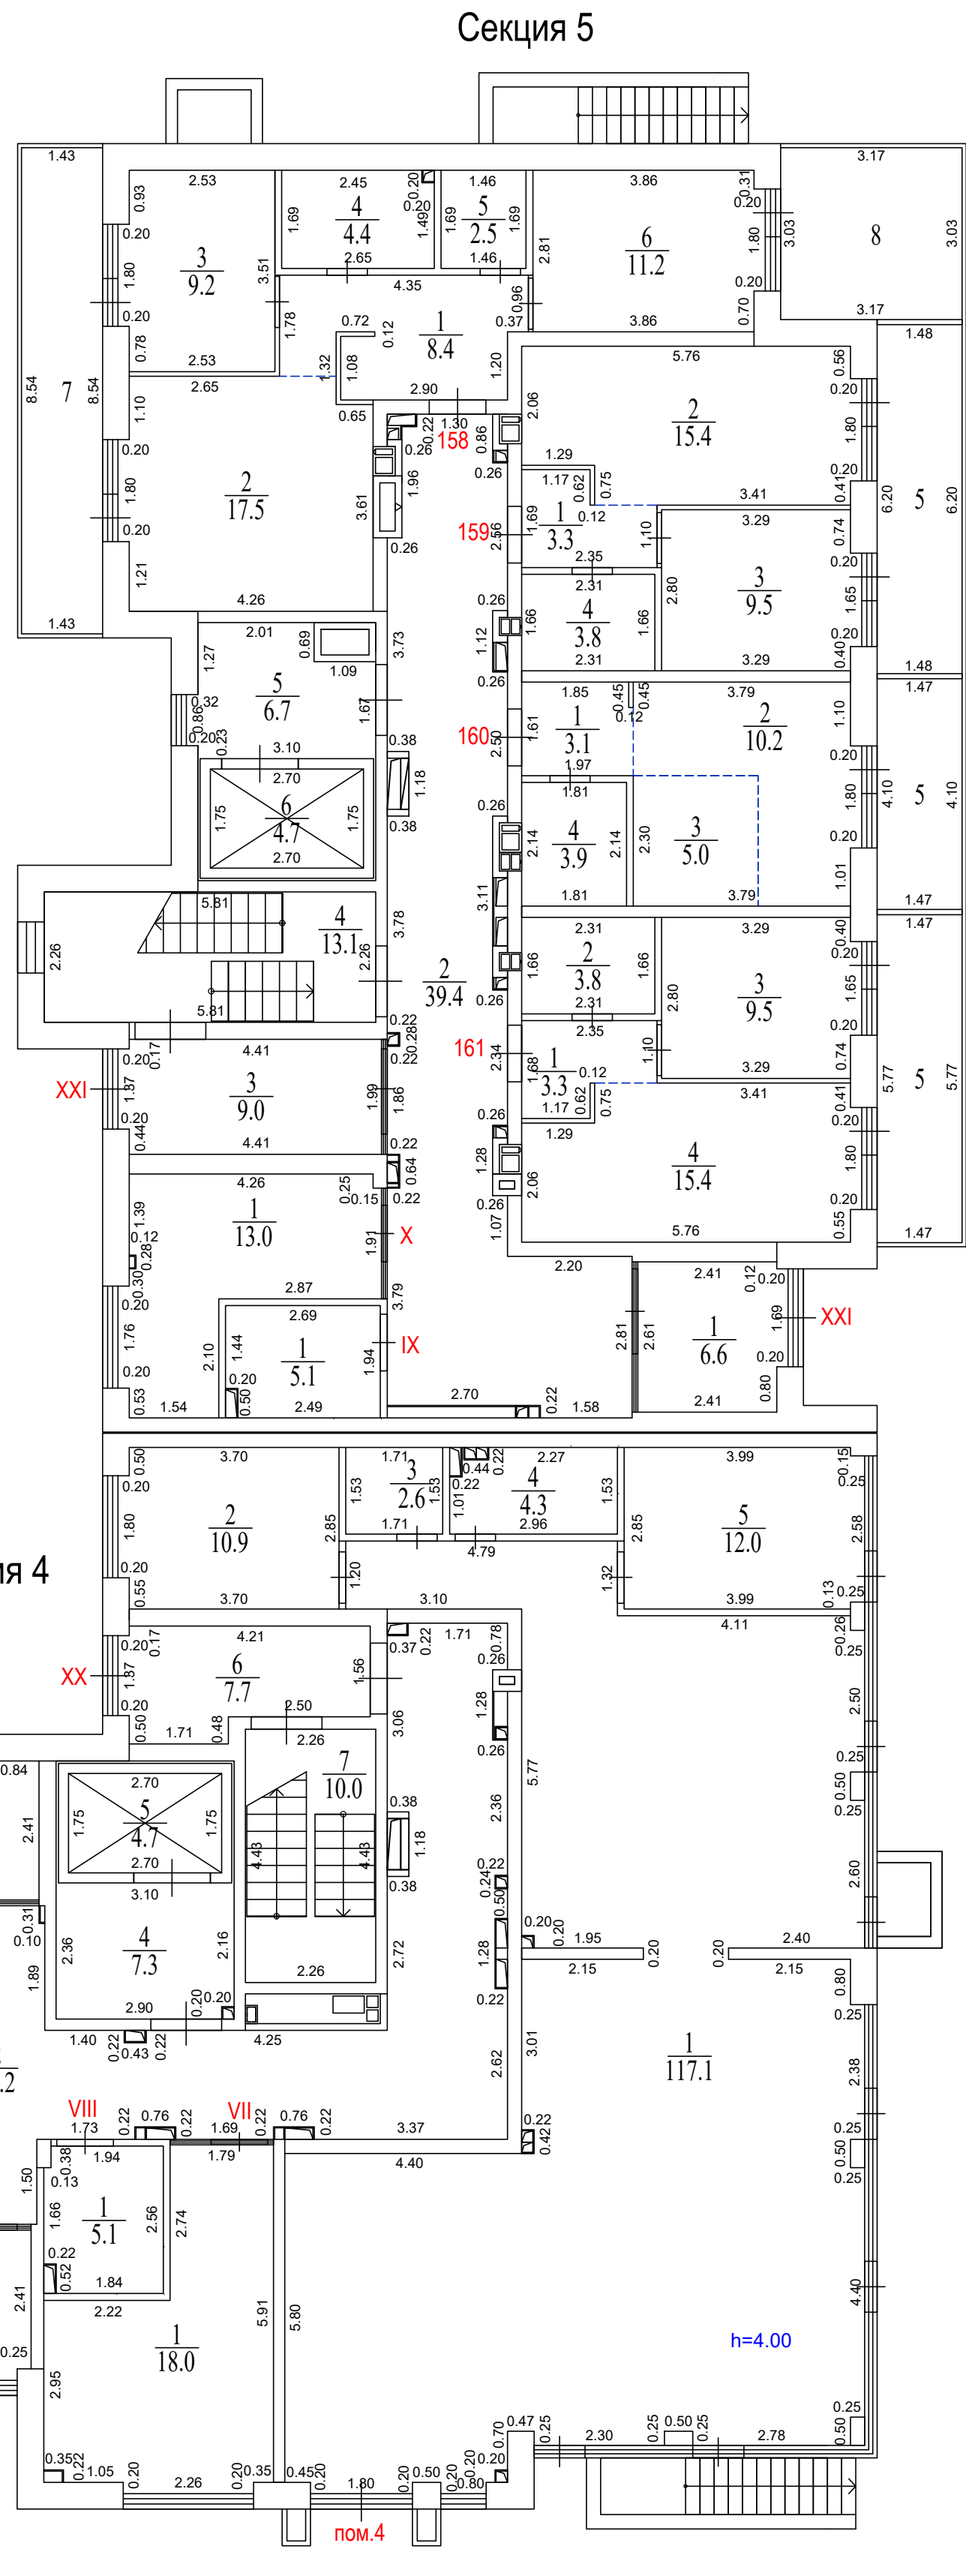


Экспликация помещений. Секция № 4			
Номер помещ.	Наименование	Площадь помещ., м²	Общая площадь помещ., м²
Помещение VII (места общего пользования)			
1	Колясочная	18.0	18.0
Помещение VIII (места общего пользования)			
1	КУИ	5.1	5.1
Помещение XX (места общего пользования)			
1	Тамбур	6.6	87.4
2	Коридор	44.2	
3	Тамбур	6.9	
4	Лифтовой холл	7.3	
5	Лифт	4.7	
6	Тамбур	7.7	
7	Лестничная клетка	10.0	
Нежилое помещение 4			
1	Торговый зал	117.1	146.9
2	Подсобное помещение	10.9	
3	Санузел	2.6	
4	КУИ	4.3	
5	Помещение персонала	12.0	

Экспликация помещений. Секция № 5			
Номер помещ.	Наименование	Площадь помещ., м²	Общая площадь помещ., м²
Помещение IX (места общего пользования)			
1	КУИ	5.1	5.1
Помещение X (места общего пользования)			
1	Колясочная	13.0	13.0
Помещение XXI (места общего пользования)			
1	Тамбур	6.6	79.5
2	Коридор	39.4	
3	Тамбур	9.0	
4	Лестничная клетка	13.1	
5	Лифтовой холл	6.7	
6	Лифт	4.7	
Квартира №158			
1	Прихожая	8.4	53.2
2	Кухня-столовая	17.5	
3	Спальня	9.2	
4	Санузел	4.4	
5	Санузел	2.5	
6	Спальня	11.2	
7	Терраса (k=1/k=0.3)	12.2/3.7	75.0/459.8
8	Терраса (k=1/k=0.3)	9.6/2.9	
Квартира №159			
1	Прихожая	3.3	32.0
2	Кухня-столовая	15.4	
3	Спальня	9.5	
4	Санузел	3.8	
5	Терраса (k=1/k=0.3)	9.2/2.8	41.2/34.8
Квартира №160			
1	Прихожая	3.1	22.2
2	Жилая	10.2	
3	Кухня-ниша	5.0	
4	Санузел	3.9	
5	Терраса (k=1/k=0.3)	6.0/1.8	28.2/24.0
Квартира №161			
1	Прихожая	3.3	32.0
2	Санузел	3.8	
3	Спальня	9.5	
4	Кухня-столовая	15.4	
5	Терраса (k=1/k=0.3)	8.5/2.6	40.5/34.6



Экспликация помещений. Секция № 1			
Номер помещ.	Наименование	Площадь помещ., м²	Общая площадь помещ., м²
Помещение XVII (места общего пользования)			
1	Лестничная клетка	13.1	52.0
2	Коридор	32.4	
3	Лифтовой холл	6.5	
Квартира №7			
1	Прихожая	6.3	37.7
2	Кухня-столовая	16.2	
3	Санузел	4.1	
4	Спальня	11.1	
Квартира №8			
1	Прихожая	3.3	31.3
2	Кухня-столовая	15.0	
3	Спальня	9.2	
4	Санузел	3.8	
Квартира №9			
1	Прихожая	5.7	45.1
2	Кухня-столовая	18.0	
3	Спальня	7.7	
4	Спальня	9.7	
5	Санузел	4.0	
Квартира №10			
1	Прихожая	3.4	31.4
2	Санузел	3.8	
3	Спальня	9.2	
4	Кухня-столовая	15.0	
Квартира №11			
1	Прихожая	6.2	37.0
2	Спальня	11.1	
3	Санузел	4.1	
4	Кухня-столовая	15.6	
Квартира №12			
1	Прихожая	3.3	31.3
2	Санузел	3.8	
3	Спальня	9.2	
4	Кухня-столовая	15.0	
Квартира №13			
1	Прихожая	5.7	45.5
2	Санузел	4.0	
3	Спальня	9.8	
4	Спальня	7.9	
5	Кухня-столовая	18.1	

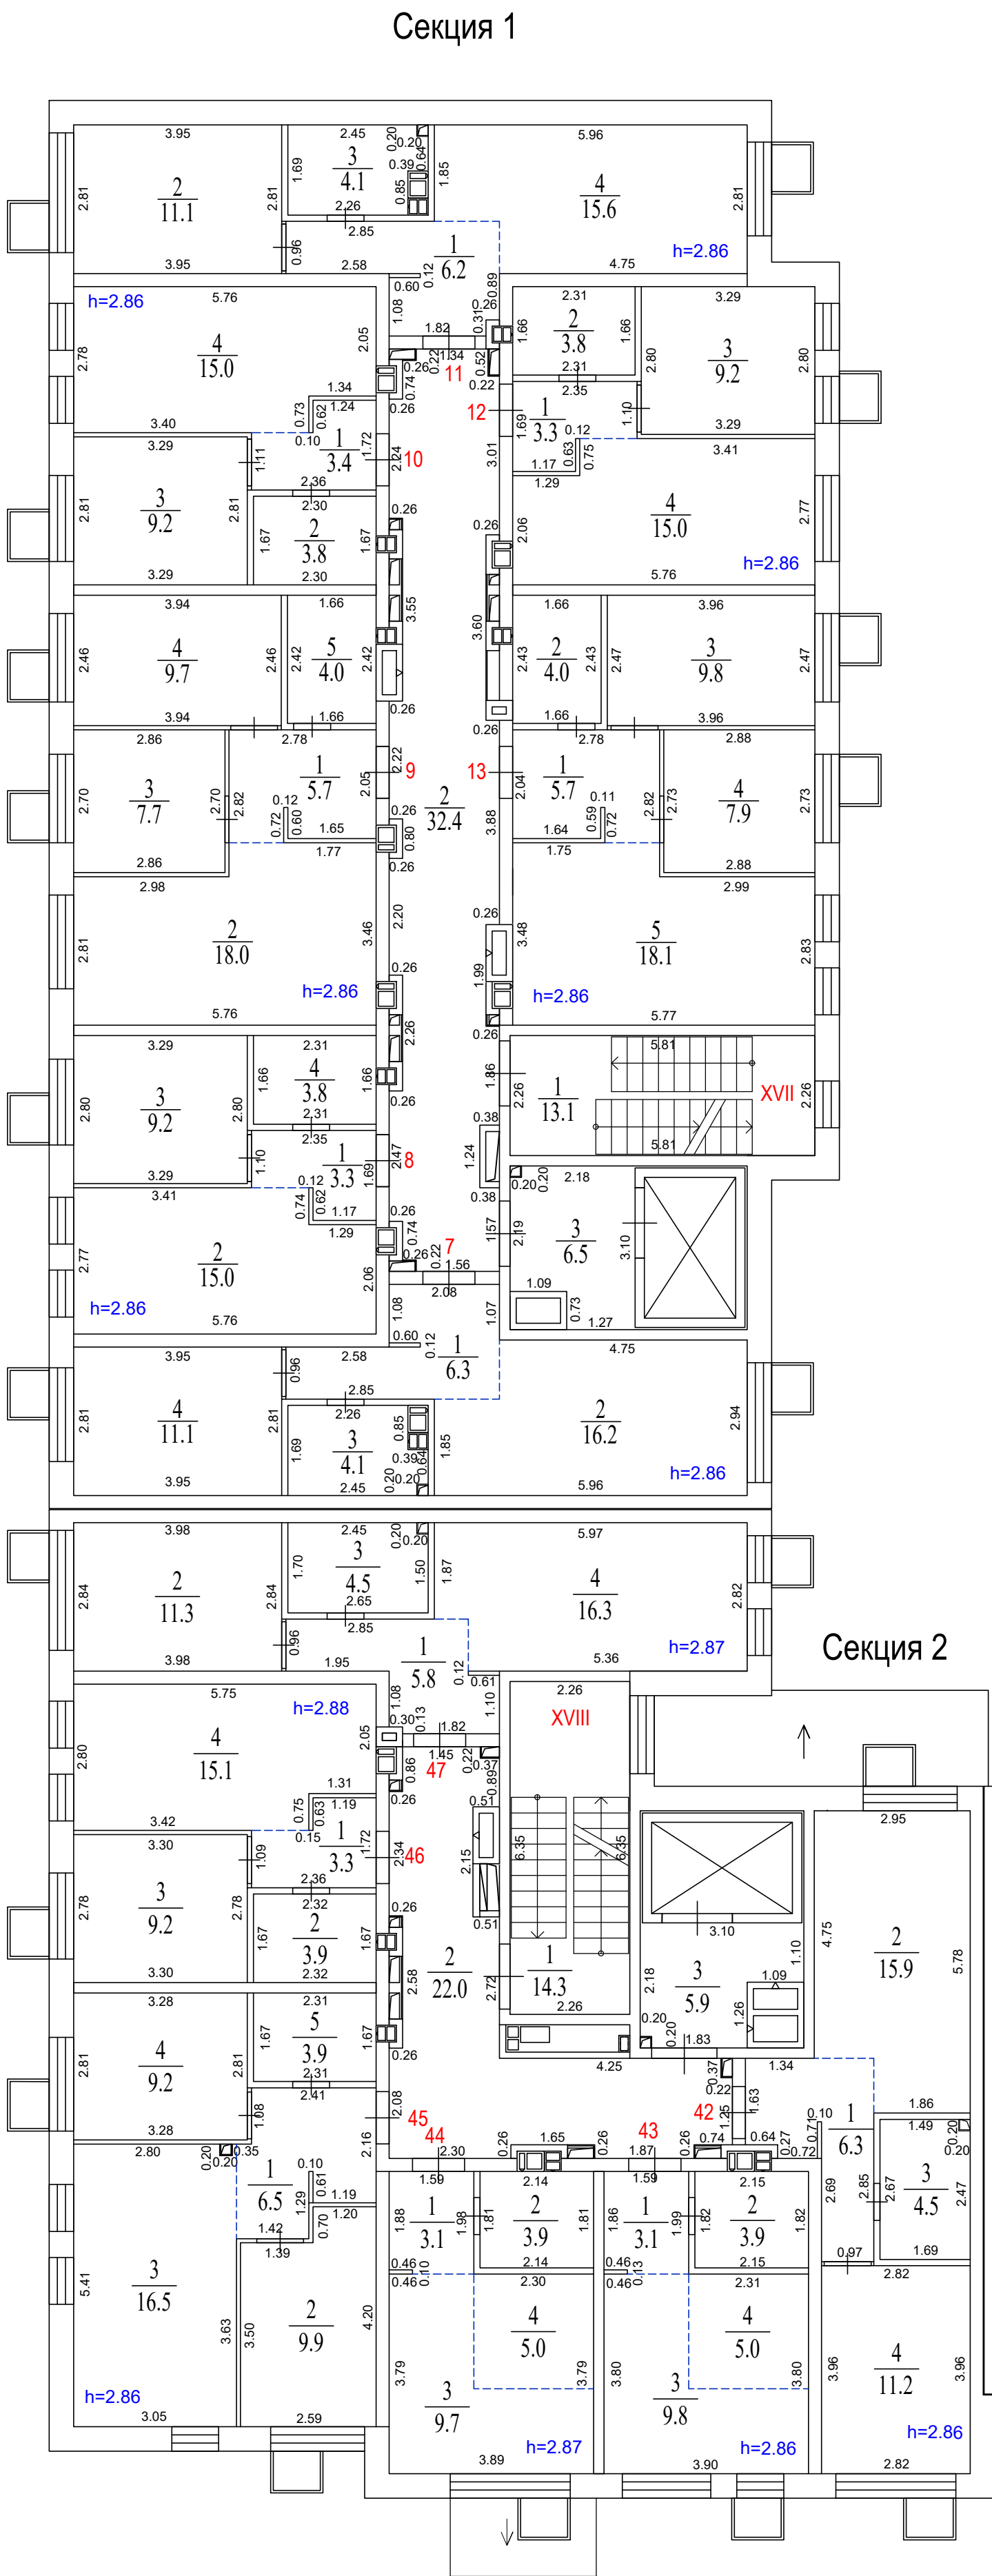

Экспликация помещений. Секция № 2			
Номер помещ.	Наименование	Площадь, помещ., м²	Общая площадь, помещ., м²
Помещение XVIII (места общего пользования)			
1	Лестничная клетка	14.3	42.2
2	Коридор	22.0	
3	Лифтовой холл	5.9	
Квартира №42			
1	Прихожая	6.3	37.9
2	Кухня-столовая	15.9	
3	Санузел	4.5	
4	Спальня	11.2	
Квартира №43			
1	Прихожая	3.1	21.8
2	Санузел	3.9	
3	Жилая	9.8	
4	Кухня-ниша	5.0	
Квартира №44			
1	Прихожая	3.1	21.7
2	Санузел	3.9	
3	Жилая	9.7	
4	Кухня-ниша	5.0	
Квартира №45			
1	Прихожая	6.5	46.0
2	Спальня	9.9	
3	Кухня-столовая	16.5	
4	Спальня	9.2	
5	Санузел	3.9	
Квартира №46			
1	Прихожая	3.3	31.5
2	Санузел	3.9	
3	Спальня	9.2	
4	Кухня-столовая	15.1	
Квартира №47			
1	Прихожая	5.8	37.9
2	Спальня	11.3	
3	Санузел	4.5	
4	Кухня-столовая	16.3	

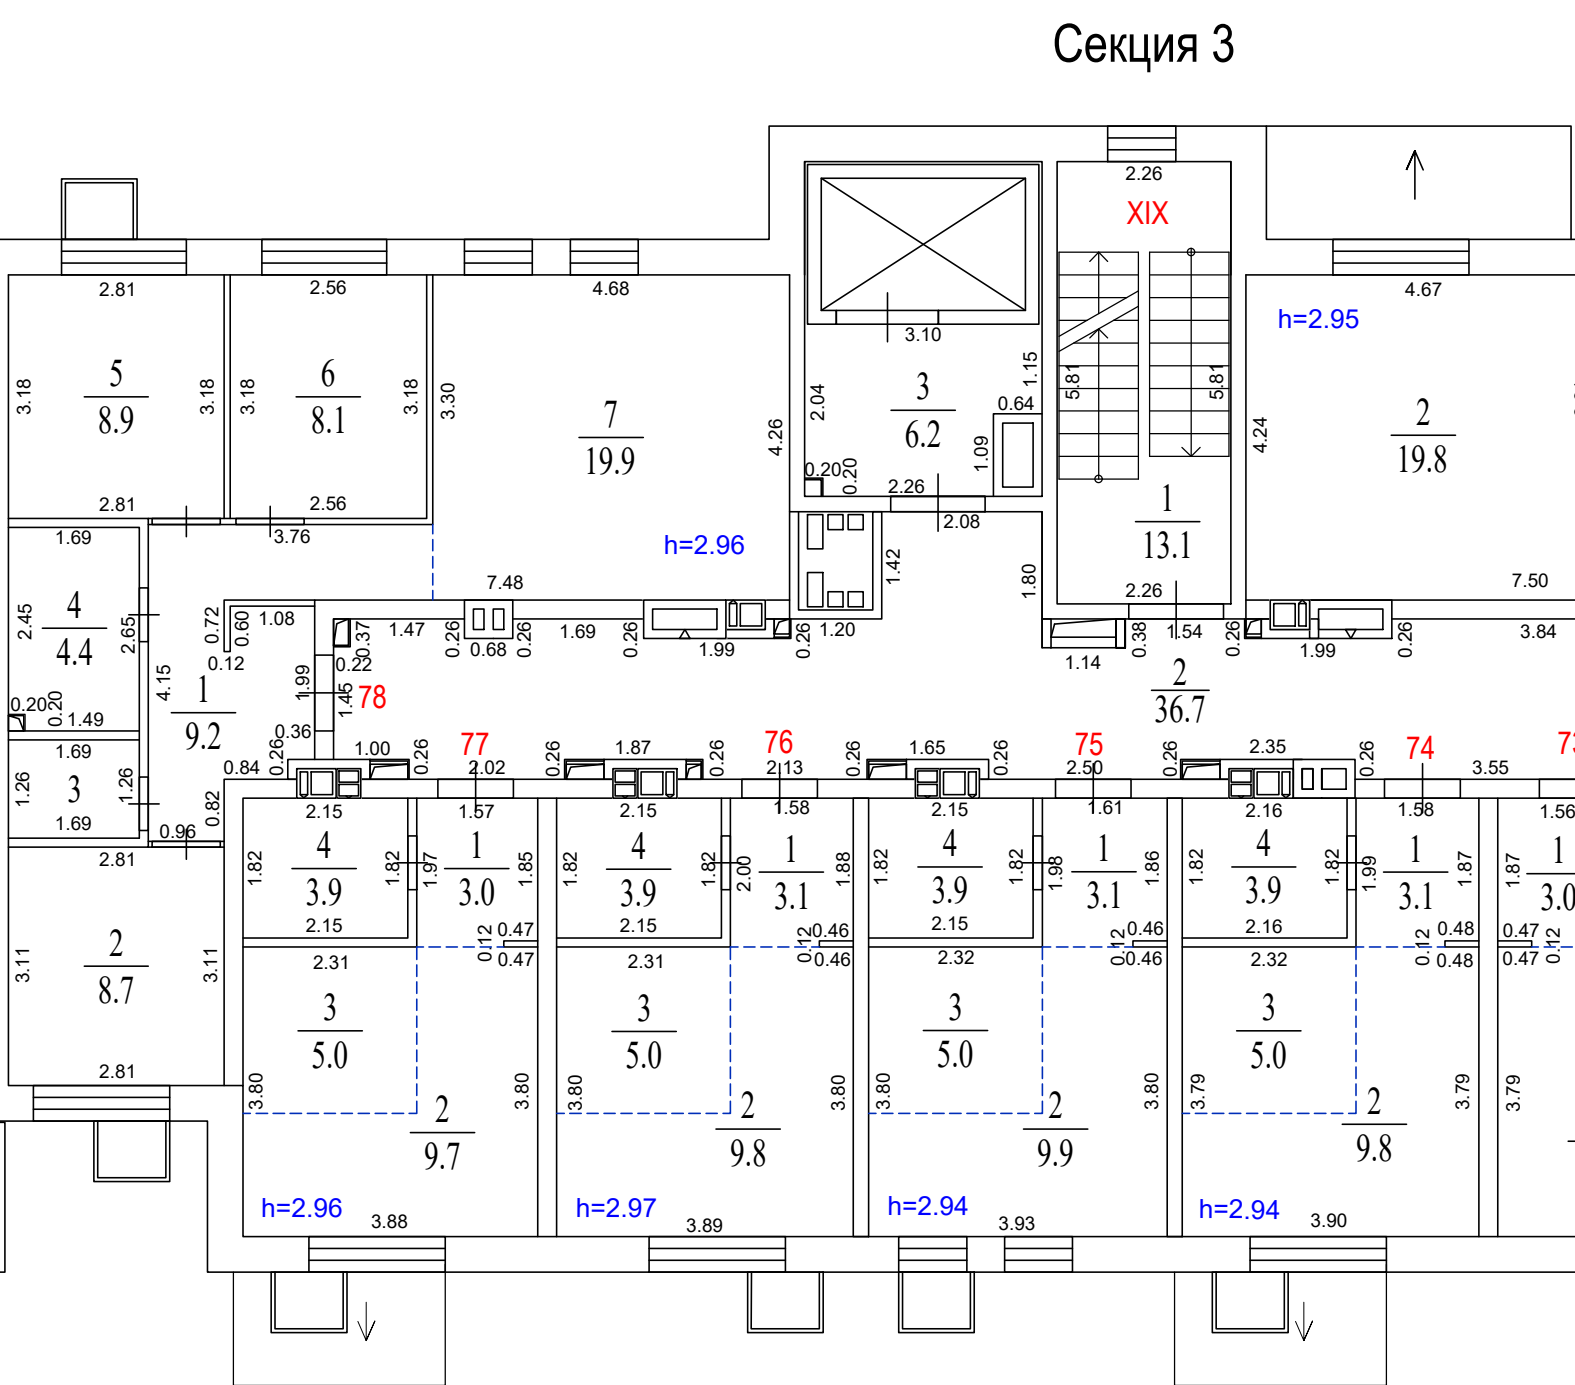

Экспликация помещений. Секция № 3			
Номер помещ.	Наименование	Площадь помещ., м²	Общая площадь помещ., м²
Помещение XIX (места общего пользования)			
1	Лестничная клетка	13.1	56.0
2	Коридор	36.7	
3	Лифтовой холл	6.2	
Квартира №72			
1	Прихожая	9.3	61.7
2	Кухня-столовая	19.8	
3	Спальня	8.3	
4	Спальня	8.9	
5	Санузел	4.5	
6	Санузел	2.2	
7	Спальня	8.7	
Квартира №73			
1	Прихожая	3.0	21.7
2	Санузел	4.0	
3	Жилая	9.7	
4	Кухня-ниша	5.0	
Квартира №74			
1	Прихожая	3.1	21.8
2	Жилая	9.8	
3	Кухня-ниша	5.0	
4	Санузел	3.9	
Квартира №75			
1	Прихожая	3.1	21.9
2	Жилая	9.9	
3	Кухня-ниша	5.0	
4	Санузел	3.9	
Квартира №76			
1	Прихожая	3.1	21.8
2	Жилая	9.8	
3	Кухня-ниша	5.0	
4	Санузел	3.9	
Квартира №77			
1	Прихожая	3.0	21.6
2	Жилая	9.7	
3	Кухня-ниша	5.0	
4	Санузел	3.9	
Квартира №78			
1	Прихожая	9.2	61.3
2	Спальня	8.7	
3	Санузел	2.1	
4	Санузел	4.4	
5	Спальня	8.9	
6	Спальня	8.1	
7	Кухня-столовая	19.9	

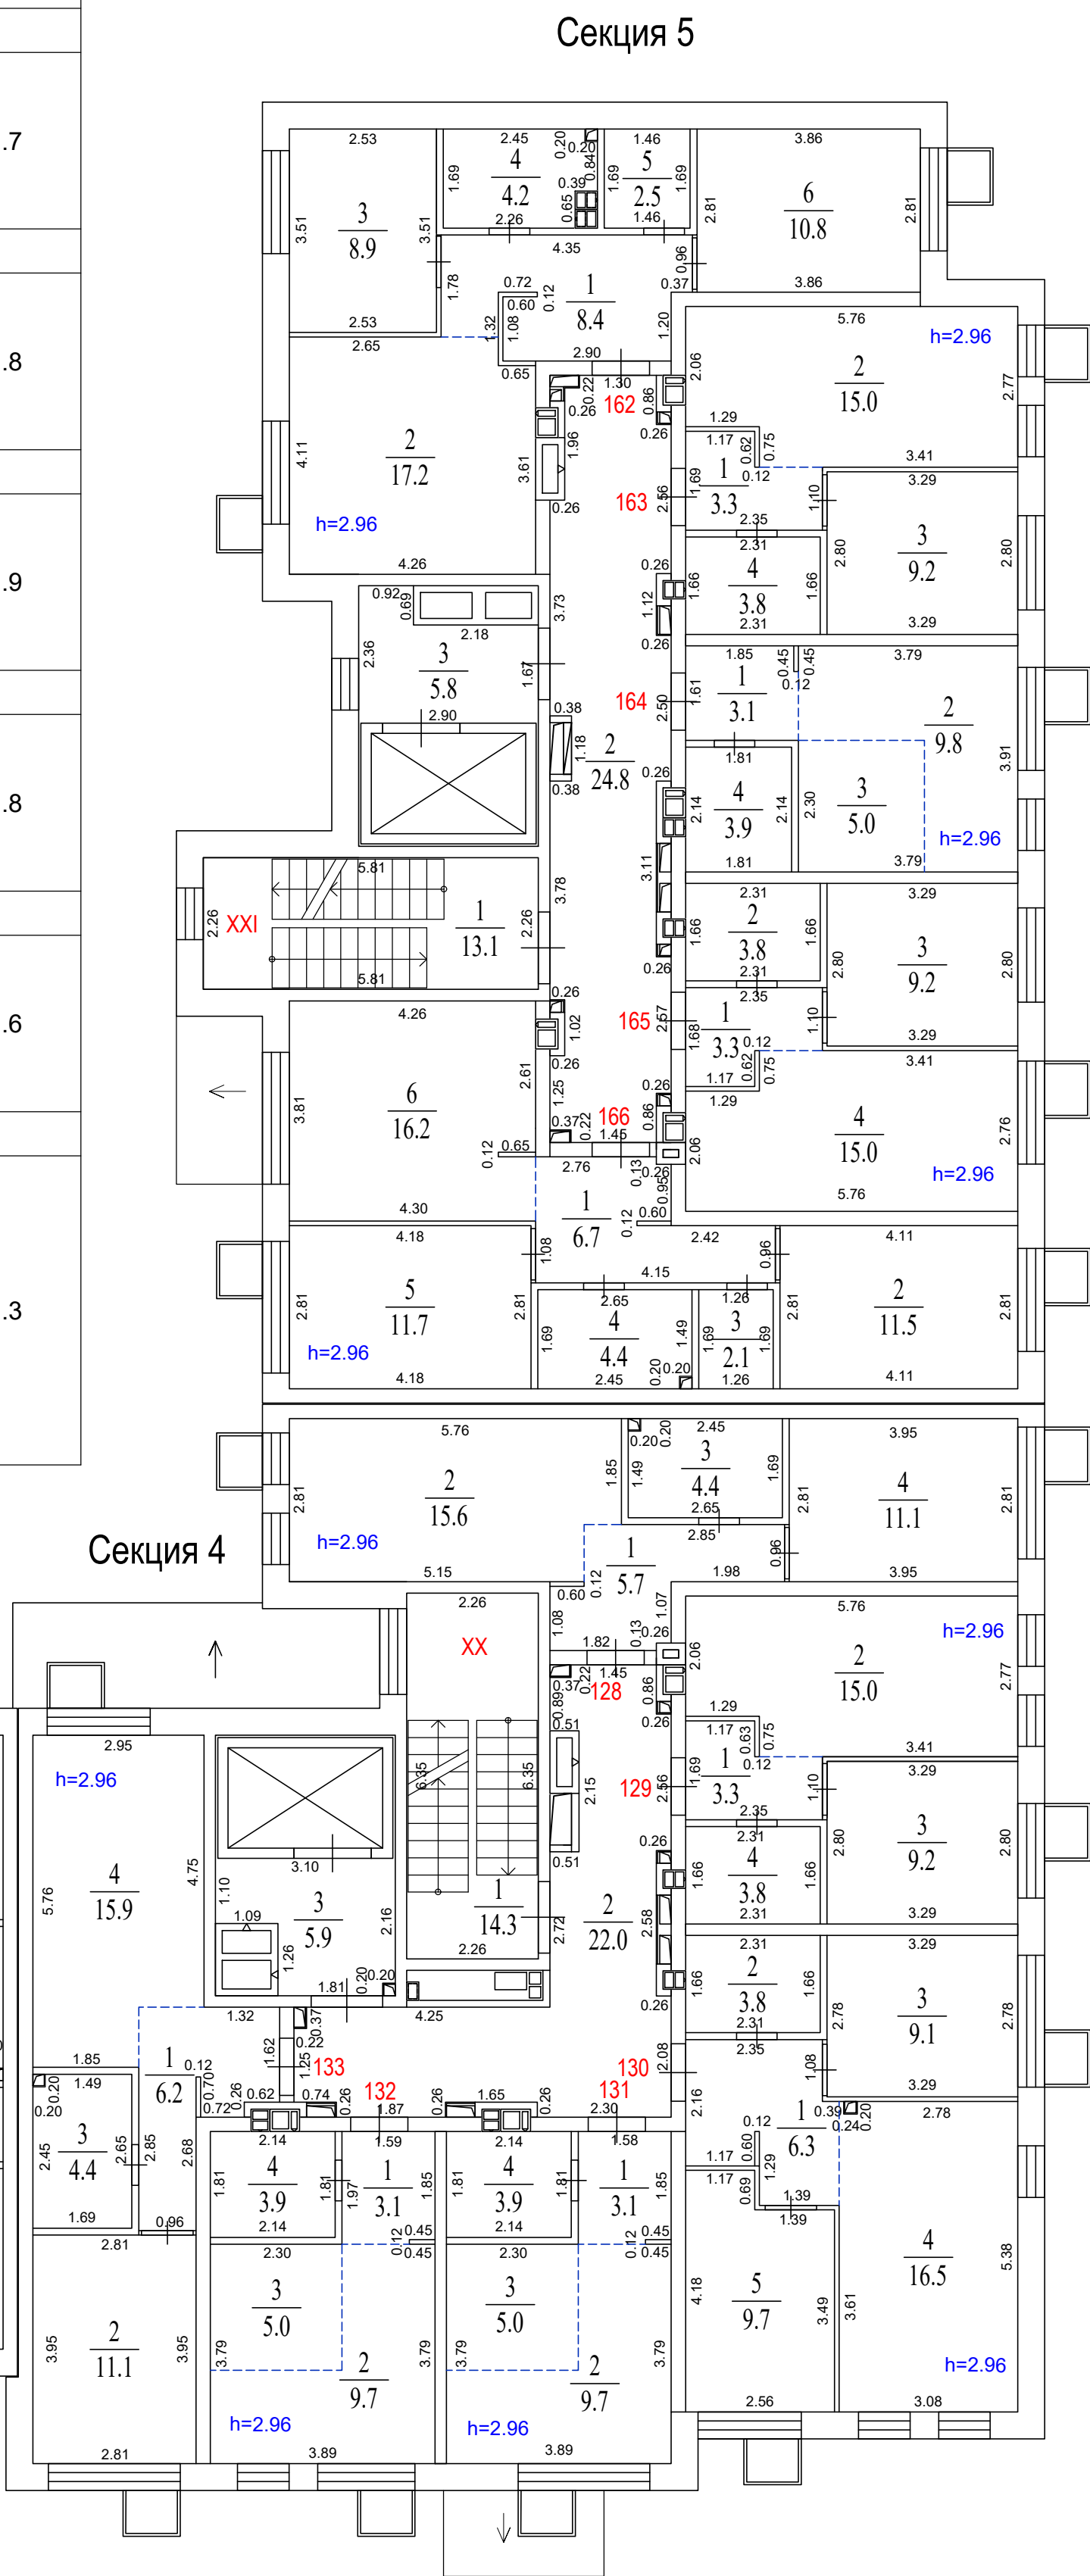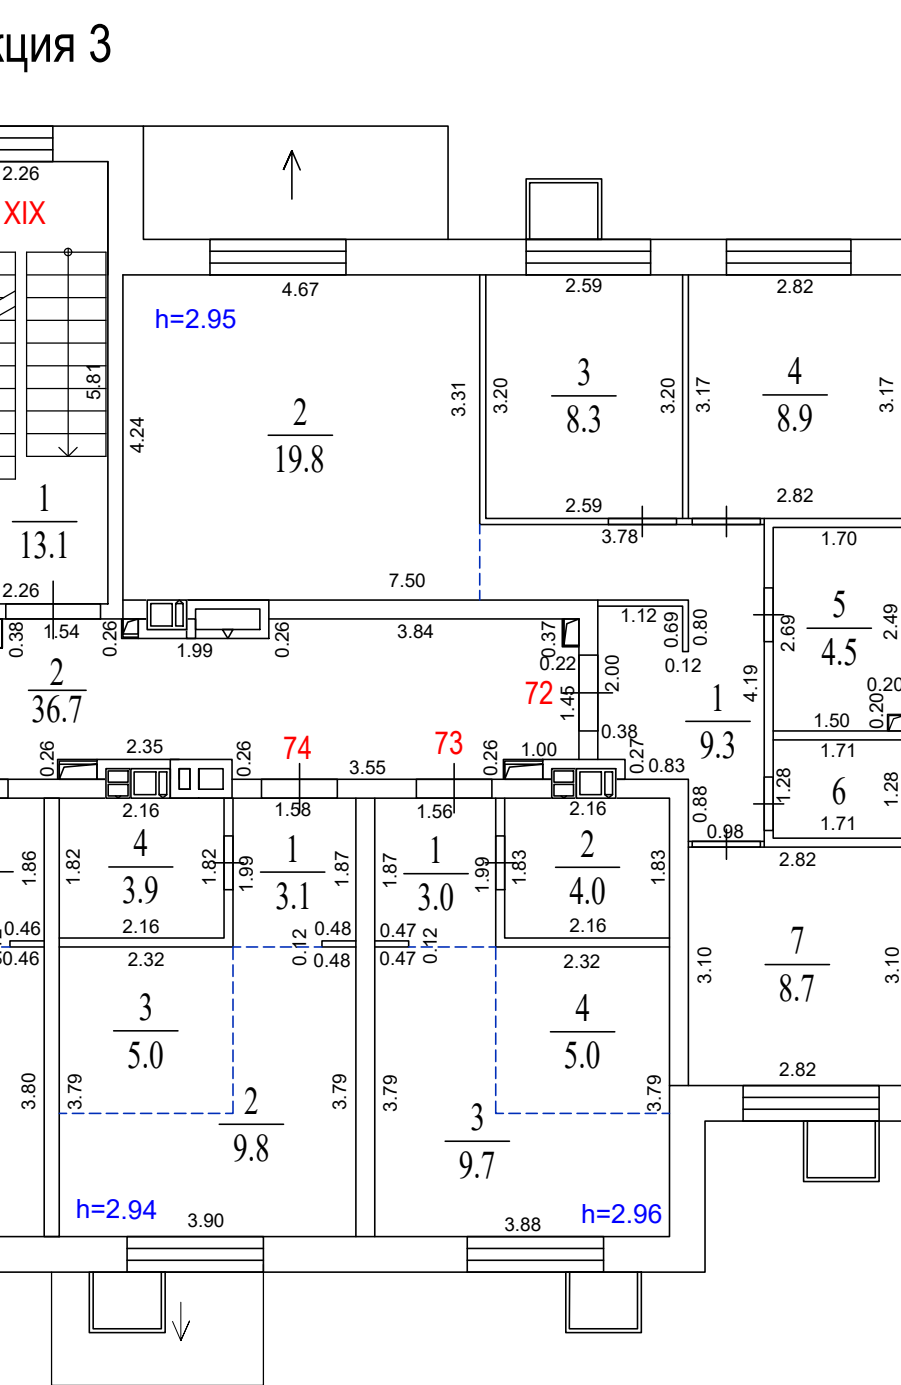


Секция 5

Экспликация помещений. Секция № 4			
Номер помещ.	Наименование	Площадь, помещ., м²	Общая площадь помещ., м²
Помещение XX (места общего пользования)			
1	Лестничная клетка	14.3	42.2
2	Коридор	22.0	
3	Лифтовой холл	5.9	
Квартира №128			
1	Прихожая	5.7	36.8
2	Кухня-столовая	15.6	
3	Санузел	4.4	
4	Спальня	11.1	
Квартира №129			
1	Прихожая	3.3	31.3
2	Кухня-столовая	15.0	
3	Спальня	9.2	
4	Санузел	3.8	
Квартира №130			
1	Прихожая	6.3	45.4
2	Санузел	3.8	
3	Спальня	9.1	
4	Кухня-столовая	16.5	
5	Спальня	9.7	
Квартира №131			
1	Прихожая	3.1	21.7
2	Жилая	9.7	
3	Кухня-ниша	5.0	
4	Санузел	3.9	
Квартира №132			
1	Прихожая	3.1	21.7
2	Жилая	9.7	
3	Кухня-ниша	5.0	
4	Санузел	3.9	
Квартира №133			
1	Прихожая	6.2	37.6
2	Спальня	11.1	
3	Санузел	4.4	
4	Кухня-столовая	15.9	

Экспликация помещений. Секция № 5			
Номер помещ.	Наименование	Площадь помещ., м²	Общая площадь помещ., м²
Помещение XXI (места общего пользования)			
1	Лестничная клетка	13.1	43.7
2	Коридор	24.8	
3	Лифтовой холл	5.8	
Квартира №162			
1	Прихожая	8.4	52.0
2	Кухня-столовая	17.2	
3	Спальня	8.9	
4	Санузел	4.2	
5	Санузел	2.5	
6	Спальня	10.8	
Квартира №163			
1	Прихожая	3.3	31.3
2	Кухня-столовая	15.0	
3	Спальня	9.2	
4	Санузел	3.8	
Квартира №164			
1	Прихожая	3.1	21.8
2	Жилая	9.8	
3	Кухня-ниша	5.0	
4	Санузел	3.9	
Квартира №165			
1	Прихожая	3.3	31.3
2	Санузел	3.8	
3	Спальня	9.2	
4	Кухня-столовая	15.0	
Квартира №166			
1	Прихожая	6.7	52.6
2	Спальня	11.5	
3	Санузел	2.1	
4	Санузел	4.4	
5	Спальня	11.7	
6	Кухня-столовая	16.2	

Экспликация помещений. Секция № 1			
Номер помещ.	Наименование	Площадь помещ., м²	Общая площадь помещ., м²
Помещение XVII (места общего пользования)			
1	Лестничная клетка	13.1	52.0
2	Коридор	32.4	
3	Лифтовой холл	6.5	
Квартира №14			
1	Прихожая	6.3	38.2
2	Кухня-столовая	16.5	
3	Санузел	4.2	
4	Спальня	11.2	
Квартира №15			
1	Прихожая	3.3	31.6
2	Кухня-столовая	15.2	
3	Спальня	9.2	
4	Санузел	3.9	
Квартира №16			
1	Прихожая	5.8	45.6
2	Кухня-столовая	18.1	
3	Спальня	7.8	
4	Спальня	9.8	
5	Санузел	4.1	
Квартира №17			
1	Прихожая	3.3	31.6
2	Санузел	3.9	
3	Спальня	9.3	
4	Кухня-столовая	15.1	
Квартира №18			
1	Прихожая	6.3	37.5
2	Спальня	11.3	
3	Санузел	4.2	
4	Кухня-столовая	15.7	
Квартира №19			
1	Прихожая	3.3	31.5
2	Санузел	3.9	
3	Спальня	9.2	
4	Кухня-столовая	15.1	
Квартира №20			
1	Прихожая	5.8	45.5
2	Санузел	4.1	
3	Спальня	9.8	
4	Спальня	7.8	
5	Кухня-столовая	18.0	

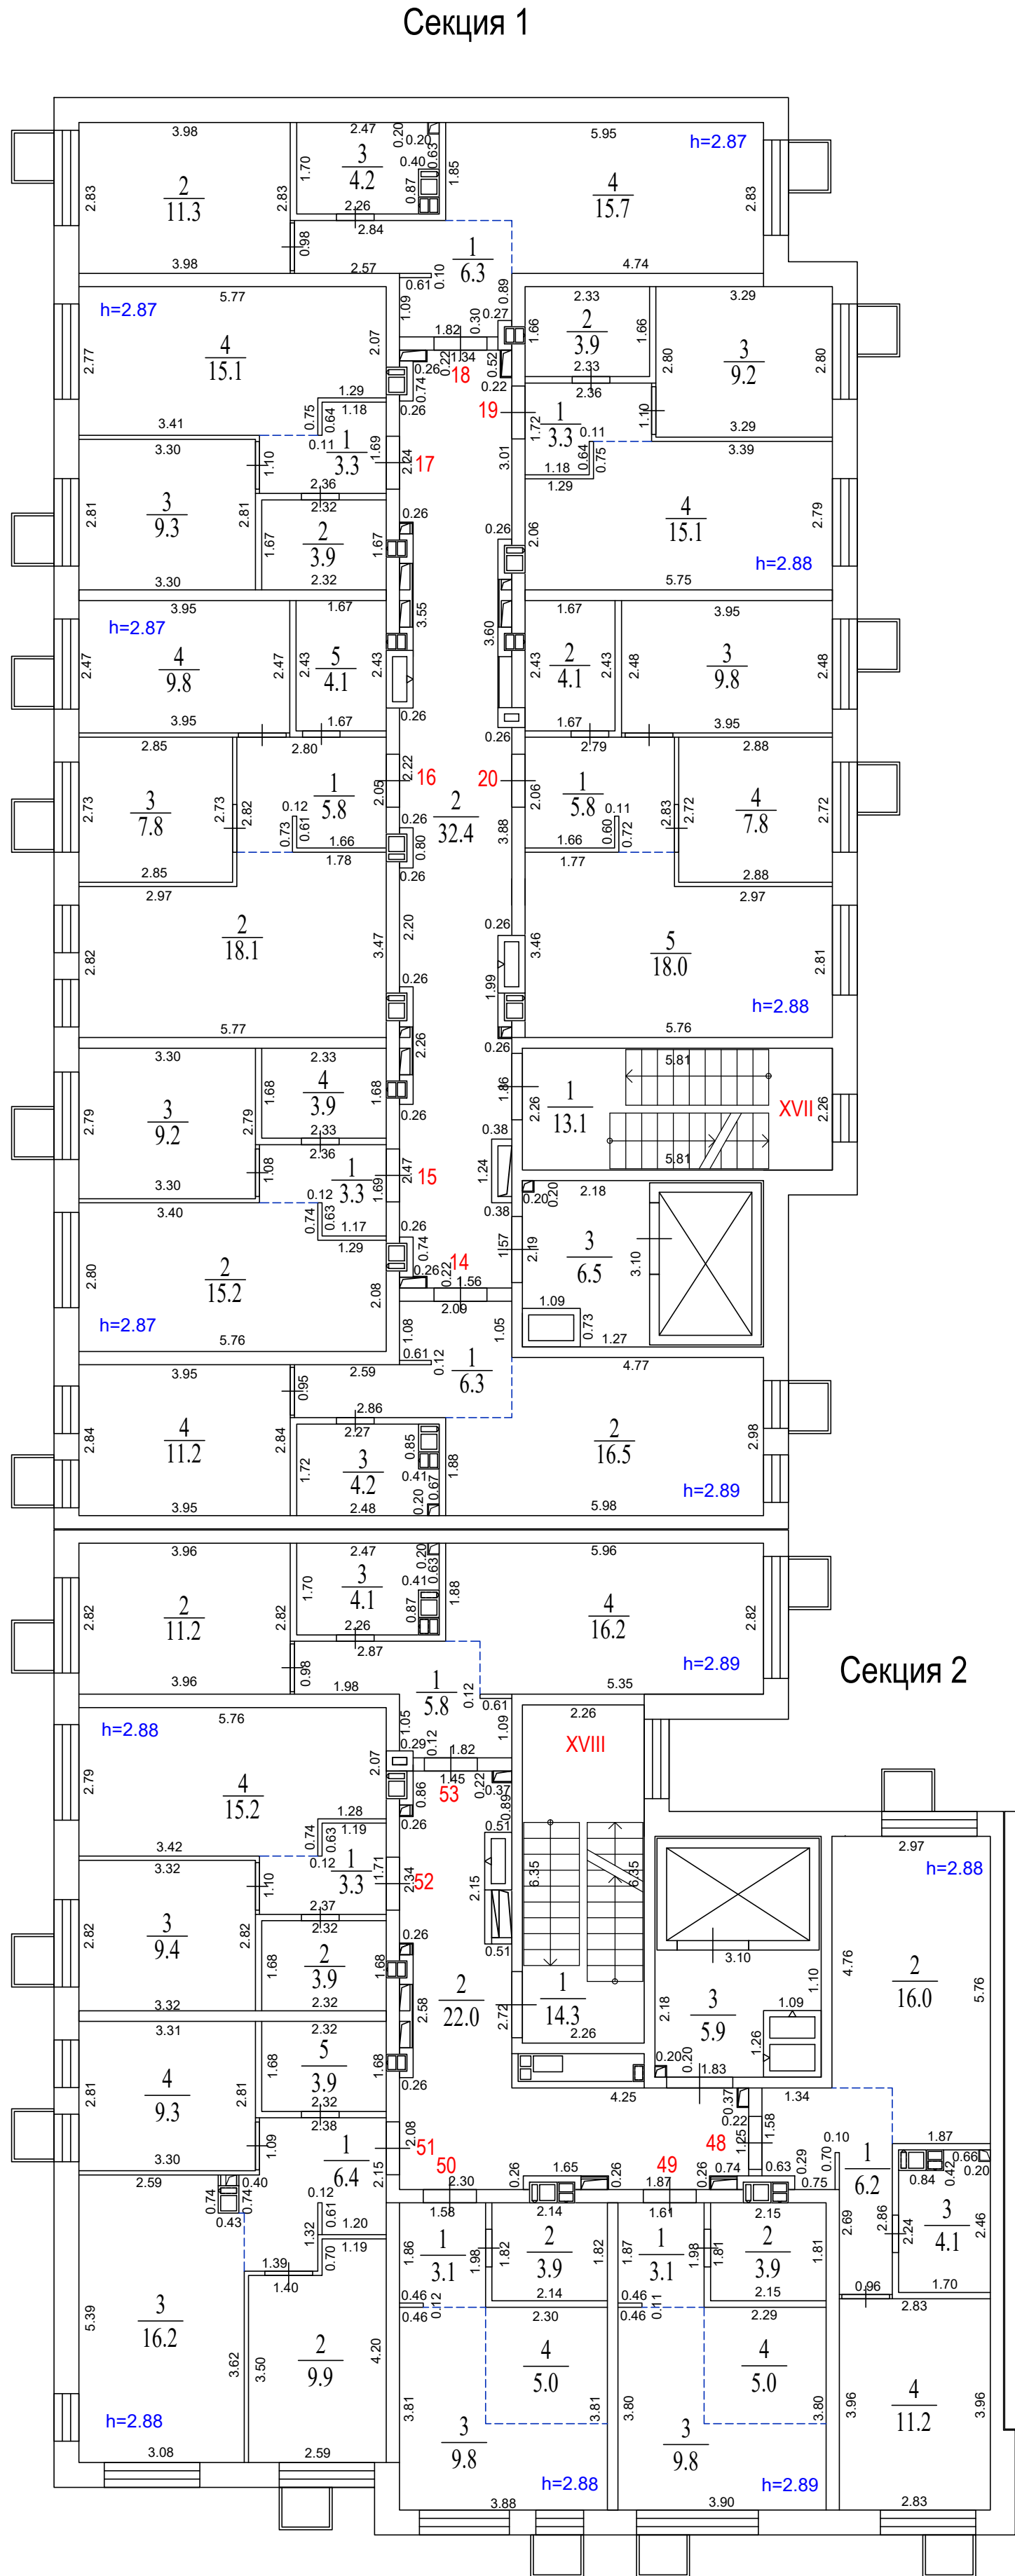


Экспликация помещений. Секция № 2			
Номер помещ.	Наименование	Площадь помещ., м²	Общая площадь помещ., м²
Помещение XVIII (места общего пользования)			
1	Лестничная клетка	14.3	42.2
2	Коридор	22.0	
3	Лифтовой холл	5.9	
Квартира №48			
1	Прихожая	6.2	37.5
2	Кухня-столовая	16.0	
3	Санузел	4.1	
4	Спальня	11.2	
Квартира №49			
1	Прихожая	3.1	21.8
2	Санузел	3.9	
3	Жилая	9.8	
4	Кухня-ниша	5.0	
Квартира №50			
1	Прихожая	3.1	21.8
2	Санузел	3.9	
3	Жилая	9.8	
4	Кухня-ниша	5.0	
Квартира №51			
1	Прихожая	6.4	45.7
2	Спальня	9.9	
3	Кухня-столовая	16.2	
4	Спальня	9.3	
5	Санузел	3.9	
Квартира №52			
1	Прихожая	3.3	31.8
2	Санузел	3.9	
3	Спальня	9.4	
4	Кухня-столовая	15.2	
Квартира №53			
1	Прихожая	5.8	37.3
2	Спальня	11.2	
3	Санузел	4.1	
4	Кухня-столовая	16.2	

Секция 2

Экспликация помещений. Секция № 3			
Номер помещ.	Наименование	Площадь, помещ., м²	Общая площадь помещений, м²
Помещение XIX (места общего пользования)			
1	Лестничная клетка	13.1	56.0
2	Коридор	36.7	
3	Лифтовой холл	6.2	
Квартира №79			
1	Прихожая	9.3	61.9
2	Кухня-столовая	20.0	
3	Спальня	8.3	
4	Спальня	9.1	
5	Санузел	4.3	
6	Санузел	2.2	
7	Спальня	8.7	
Квартира №80			
1	Прихожая	3.0	21.6
2	Санузел	3.9	
3	Жилая	9.7	
4	Кухня-ниша	5.0	
Квартира №81			
1	Прихожая	3.1	21.7
2	Жилая	9.7	
3	Кухня-ниша	5.0	
4	Санузел	3.9	
Квартира №82			
1	Прихожая	3.2	22.0
2	Жилая	9.9	
3	Кухня-ниша	5.0	
4	Санузел	3.9	
Квартира №83			
1	Прихожая	3.1	21.8
2	Жилая	9.8	
3	Кухня-ниша	5.0	
4	Санузел	3.9	
Квартира №84			
1	Прихожая	3.0	21.6
2	Жилая	9.7	
3	Кухня-ниша	5.0	
4	Санузел	3.9	
Квартира №85			
1	Прихожая	9.3	61.6
2	Спальня	8.8	
3	Санузел	2.2	
4	Санузел	4.2	
5	Спальня	8.9	
6	Спальня	8.3	
7	Кухня-столовая	19.9	

Секция 3


Секция 4

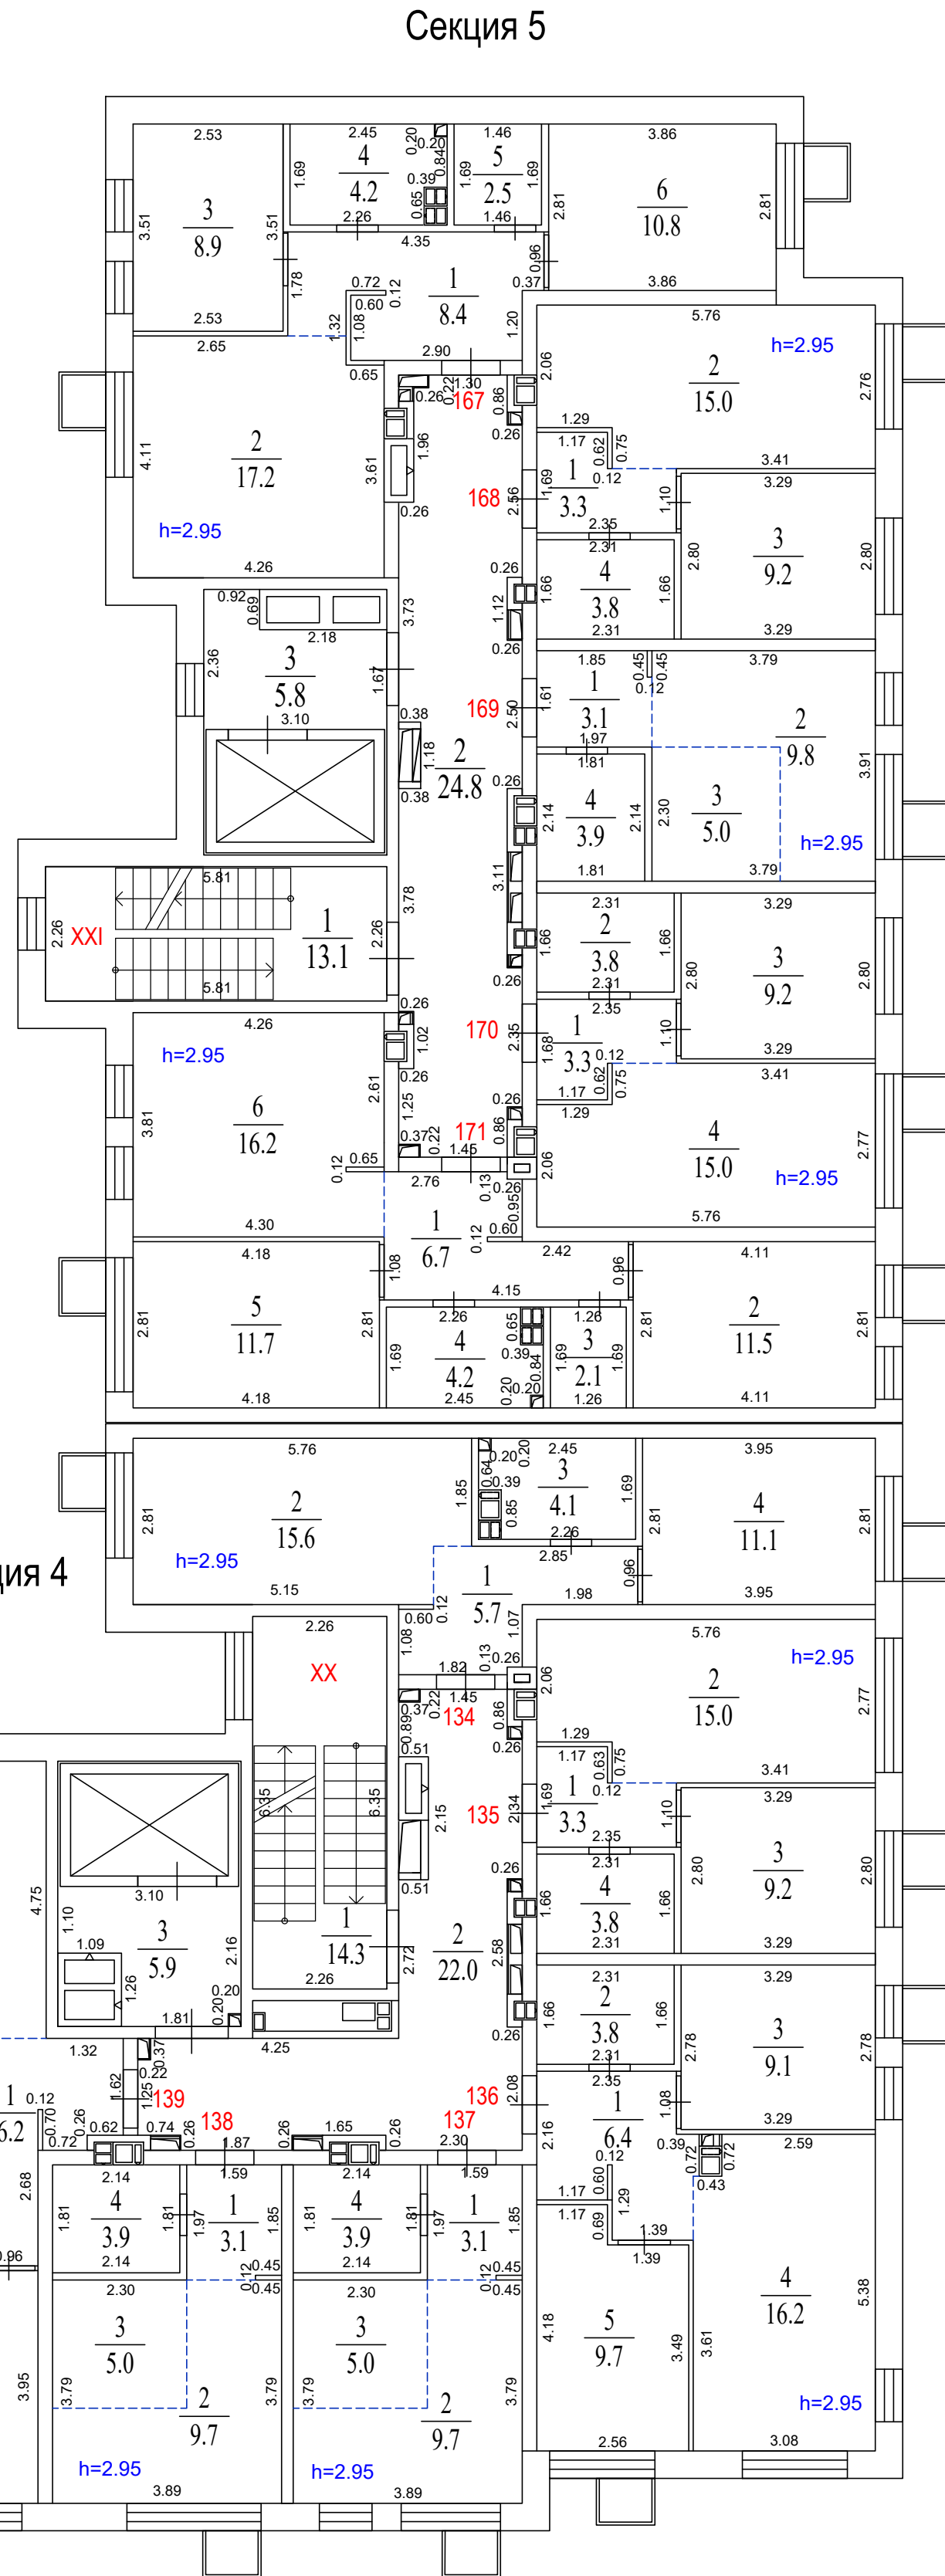


Экспликация помещений. Секция № 4			
Номер помещ.	Наименование	Площадь помещ., м²	Общая площадь помещ., м²
Помещение XX (места общего пользования)			
1	Лестничная клетка	14.3	42.2
2	Коридор	22.0	
3	Лифтовой холл	5.9	
Квартира №134			
1	Прихожая	5.7	36.5
2	Кухня-столовая	15.6	
3	Санузел	4.1	
4	Спальня	11.1	
Квартира №135			
1	Прихожая	3.3	31.3
2	Кухня-столовая	15.0	
3	Спальня	9.2	
4	Санузел	3.8	
Квартира №136			
1	Прихожая	6.4	45.2
2	Санузел	3.8	
3	Спальня	9.1	
4	Кухня-столовая	16.2	
5	Спальня	9.7	
Квартира №137			
1	Прихожая	3.1	21.7
2	Жилая	9.7	
3	Кухня-ниша	5.0	
4	Санузел	3.9	
Квартира №138			
1	Прихожая	3.1	21.7
2	Жилая	9.7	
3	Кухня-ниша	5.0	
4	Санузел	3.9	
Квартира №139			
1	Прихожая	6.2	37.3
2	Спальня	11.1	
3	Санузел	4.1	
4	Кухня-столовая	15.9	

Экспликация помещений. Секция № 5			
Номер помещ.	Наименование	Площадь помещ., м²	Общая площадь помещ., м²
Помещение XXI (места общего пользования)			
1	Лестничная клетка	13.1	43.7
2	Коридор	24.8	
3	Лифтовой холл	5.8	
Квартира №167			
1	Прихожая	8.4	52.0
2	Кухня-столовая	17.2	
3	Спальня	8.9	
4	Санузел	4.2	
5	Санузел	2.5	
6	Спальня	10.8	
Квартира №168			
1	Прихожая	3.3	31.3
2	Кухня-столовая	15.0	
3	Спальня	9.2	
4	Санузел	3.8	
Квартира №169			
1	Прихожая	3.1	21.8
2	Жилая	9.8	
3	Кухня-ниша	5.0	
4	Санузел	3.9	
Квартира №170			
1	Прихожая	3.3	31.3
2	Санузел	3.8	
3	Спальня	9.2	
4	Кухня-столовая	15.0	
Квартира №171			
1	Прихожая	6.7	52.4
2	Спальня	11.5	
3	Санузел	2.1	
4	Санузел	4.2	
5	Спальня	11.7	
6	Кухня-столовая	16.2	


Экспликация помещений. Секция № 1			
Номер помещ.	Наименование	Площадь, помещ., м²	Общая площадь, помещ., м²
Помещение XVII (места общего пользования)			
1	Лестничная клетка	13.1	52.0
2	Коридор	32.4	
3	Лифтовой холл	6.5	
Квартира №21			
1	Прихожая	6.3	37.8
2	Кухня-столовая	16.3	
3	Санузел	4.1	
4	Спальня	11.1	
Квартира №22			
1	Прихожая	3.3	31.6
2	Кухня-столовая	15.1	
3	Спальня	9.3	
4	Санузел	3.9	
Квартира №23			
1	Прихожая	5.8	45.5
2	Кухня-столовая	18.1	
3	Спальня	7.8	
4	Спальня	9.7	
5	Санузел	4.1	
Квартира №24			
1	Прихожая	3.3	31.5
2	Санузел	3.9	
3	Спальня	9.2	
4	Кухня-столовая	15.1	
Квартира №25			
1	Прихожая	6.4	37.6
2	Спальня	11.2	
3	Санузел	4.2	
4	Кухня-столовая	15.8	
Квартира №26			
1	Прихожая	3.3	31.6
2	Санузел	3.9	
3	Спальня	9.3	
4	Кухня-столовая	15.1	
Квартира №27			
1	Прихожая	5.8	45.5
2	Санузел	4.0	
3	Спальня	9.8	
4	Спальня	7.8	
5	Кухня-столовая	18.1	

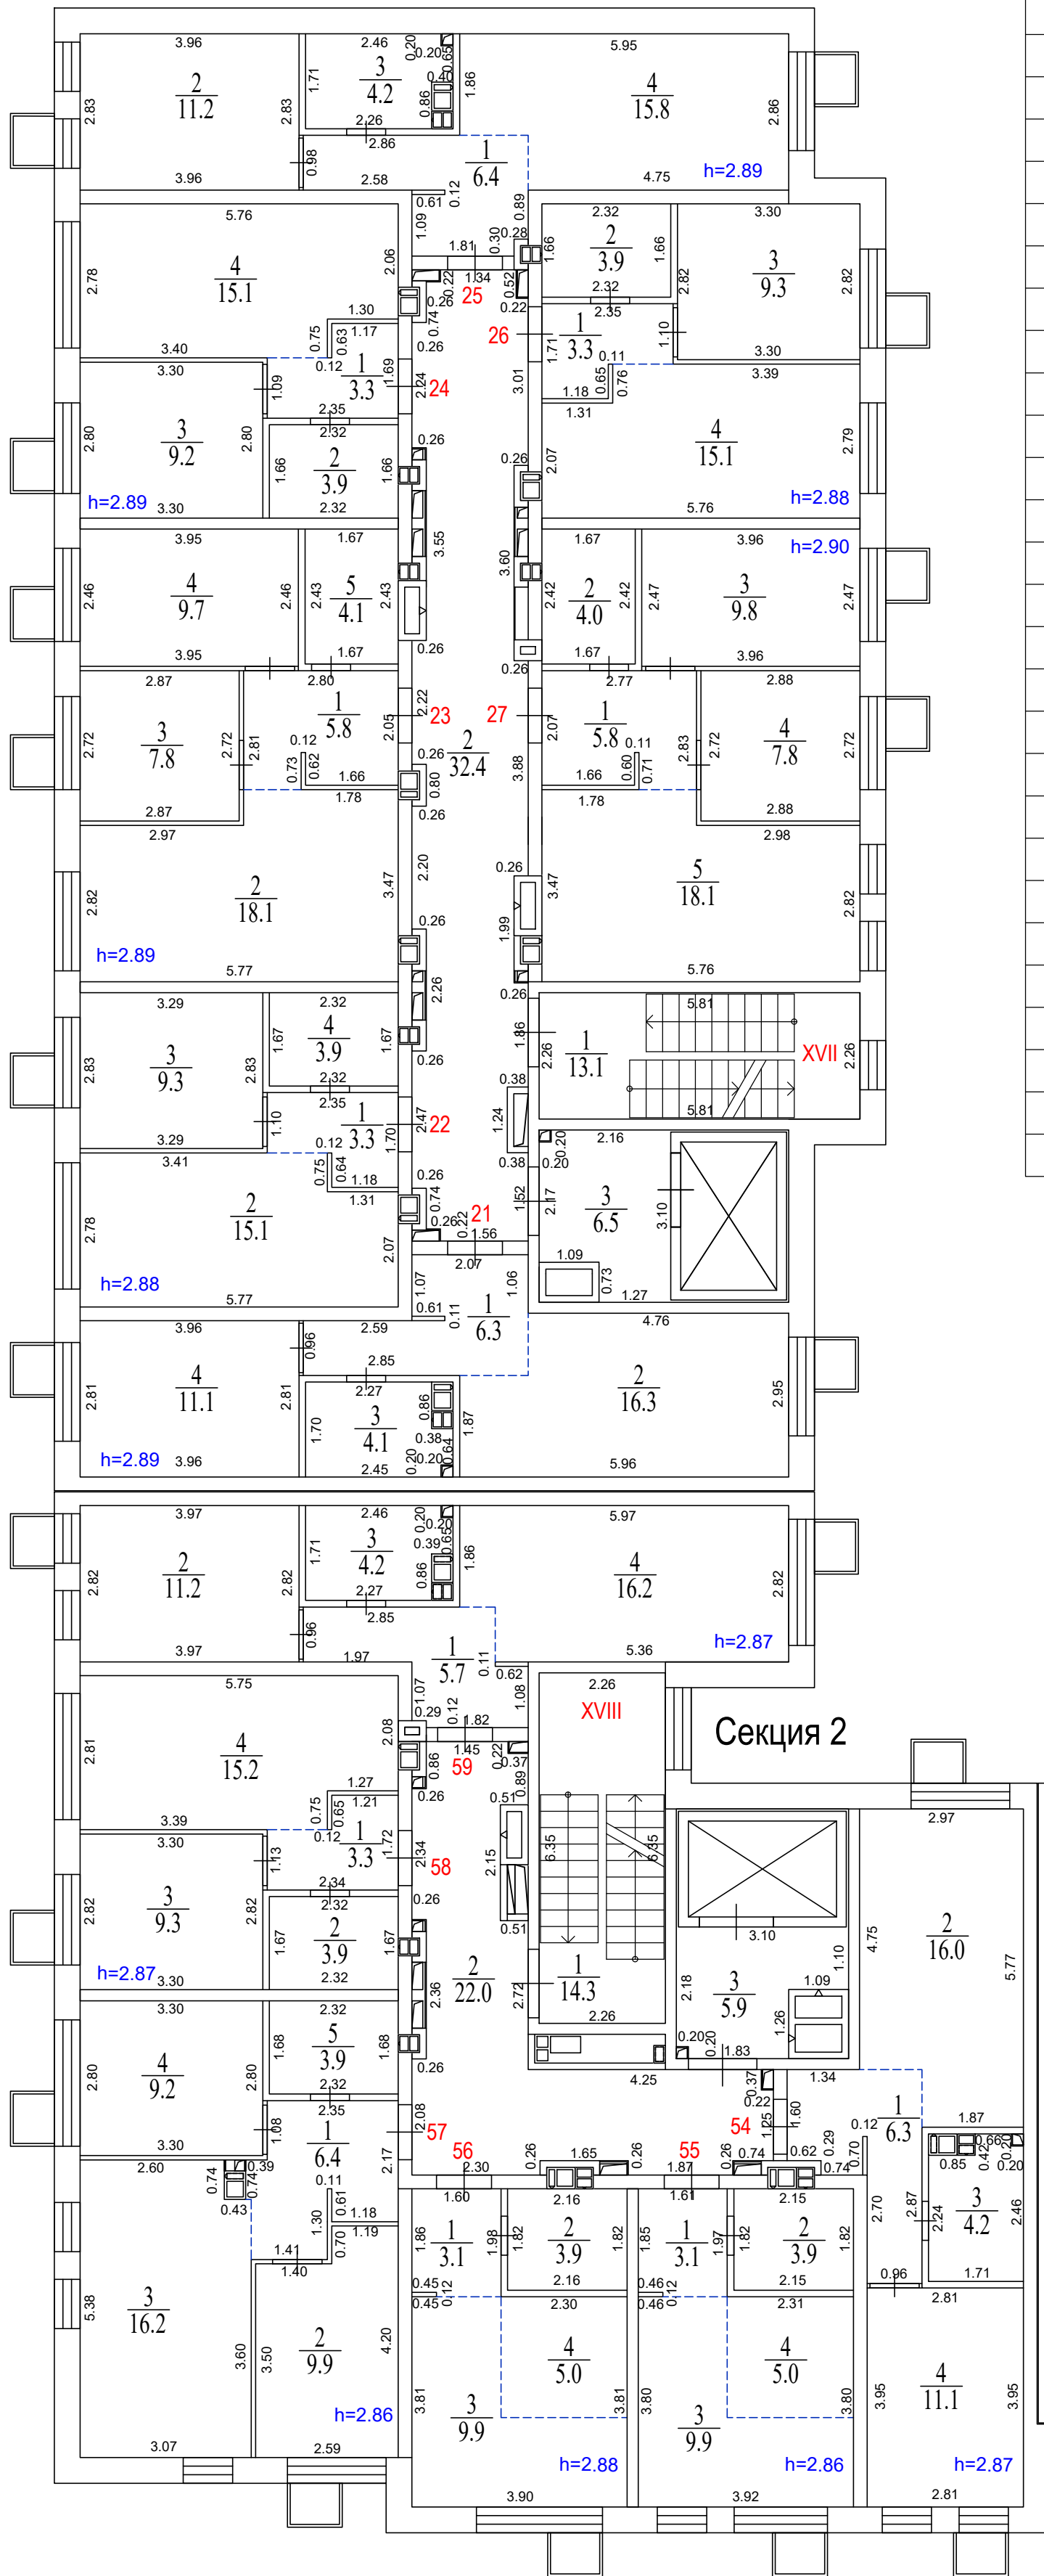

Экспликация помещений. Секция № 2			
Номер помещ.	Наименование	Площадь помещ., м²	Общая площадь помещ., м²
Помещение XVIII (места общего пользования)			
1	Лестничная клетка	14.3	42.2
2	Коридор	22.0	
3	Лифтовой холл	5.9	
Квартира №54			
1	Прихожая	6.3	37.6
2	Кухня-столовая	16.0	
3	Санузел	4.2	
4	Спальня	11.1	
Квартира №55			
1	Прихожая	3.1	21.9
2	Санузел	3.9	
3	Жилая	9.9	
4	Кухня-ниша	5.0	
Квартира №56			
1	Прихожая	3.1	21.9
2	Санузел	3.9	
3	Жилая	9.9	
4	Кухня-ниша	5.0	
Квартира №57			
1	Прихожая	6.4	45.6
2	Спальня	9.9	
3	Кухня-столовая	16.2	
4	Спальня	9.2	
5	Санузел	3.9	
Квартира №58			
1	Прихожая	3.3	31.7
2	Санузел	3.9	
3	Спальня	9.3	
4	Кухня-столовая	15.2	
Квартира №59			
1	Прихожая	5.7	37.3
2	Спальня	11.2	
3	Санузел	4.2	
4	Кухня-столовая	16.2	

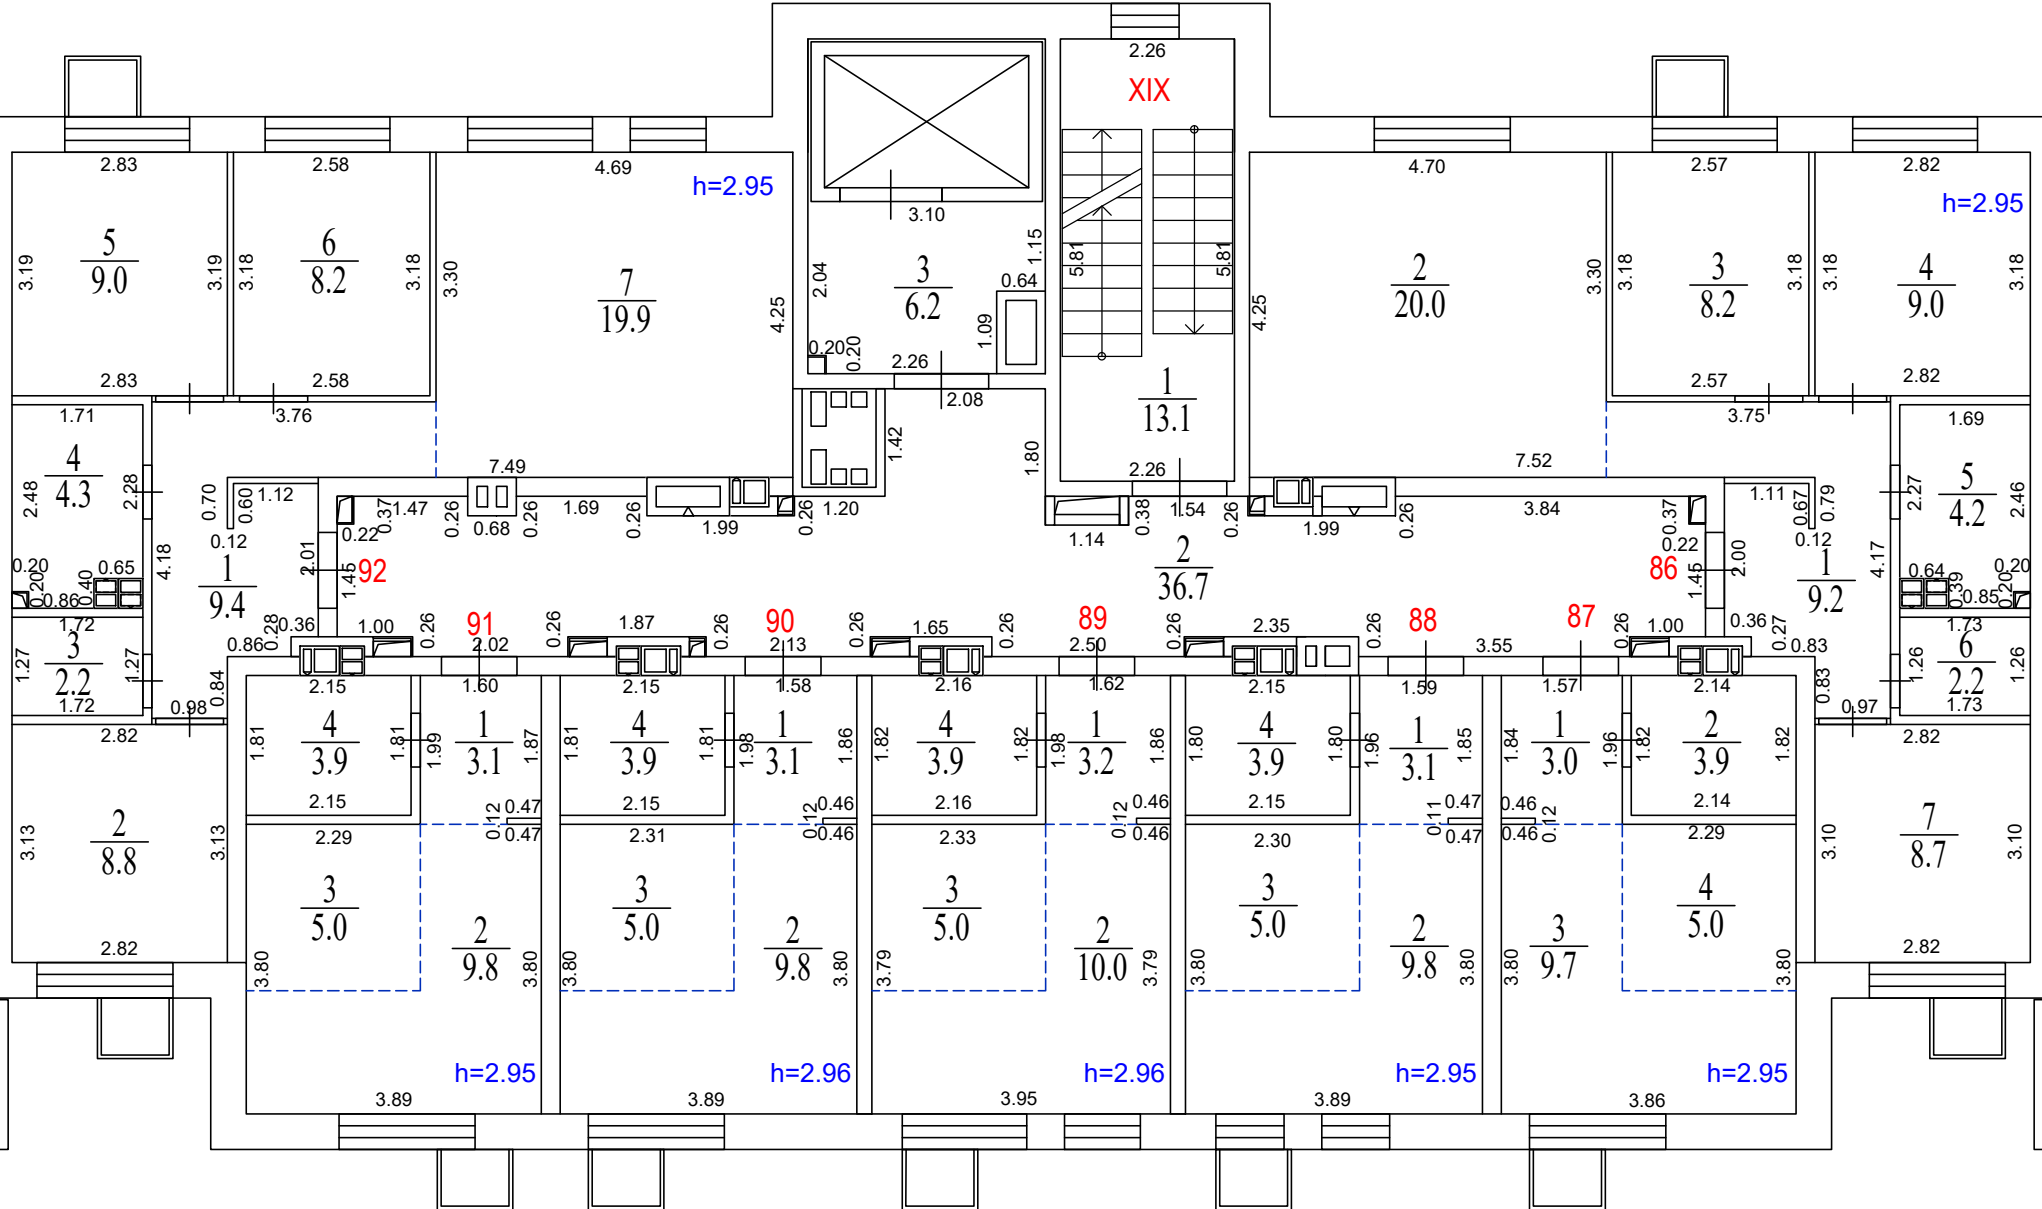


Экспликация помещений. Секция № 3			
Номер помещ.	Наименование	Площадь помещ., м²	Общая площадь помещ., м²
Помещение XIX (места общего пользования)			
1	Лестничная клетка	13.1	56.0
2	Коридор	36.7	
3	Лифтовой холл	6.2	
Квартира №86			
1	Прихожая	9.2	61.5
2	Кухня-столовая	20.0	
3	Спальня	8.2	
4	Спальня	9.0	
5	Санузел	4.2	
6	Санузел	2.2	
7	Спальня	8.7	
Квартира №87			
1	Прихожая	3.0	21.6
2	Санузел	3.9	
3	Жилая	9.7	
4	Кухня-ниша	5.0	
Квартира №88			
1	Прихожая	3.1	21.8
2	Жилая	9.8	
3	Кухня-ниша	5.0	
4	Санузел	3.9	
Квартира №89			
1	Прихожая	3.2	22.1
2	Жилая	10.0	
3	Кухня-ниша	5.0	
4	Санузел	3.9	
Квартира №90			
1	Прихожая	3.1	21.8
2	Жилая	9.8	
3	Кухня-ниша	5.0	
4	Санузел	3.9	
Квартира №91			
1	Прихожая	3.1	21.8
2	Жилая	9.8	
3	Кухня-ниша	5.0	
4	Санузел	3.9	
Квартира №92			
1	Прихожая	9.4	61.8
2	Спальня	8.8	
3	Санузел	2.2	
4	Санузел	4.3	
5	Спальня	9.0	
6	Спальня	8.2	
7	Кухня-столовая	19.9	

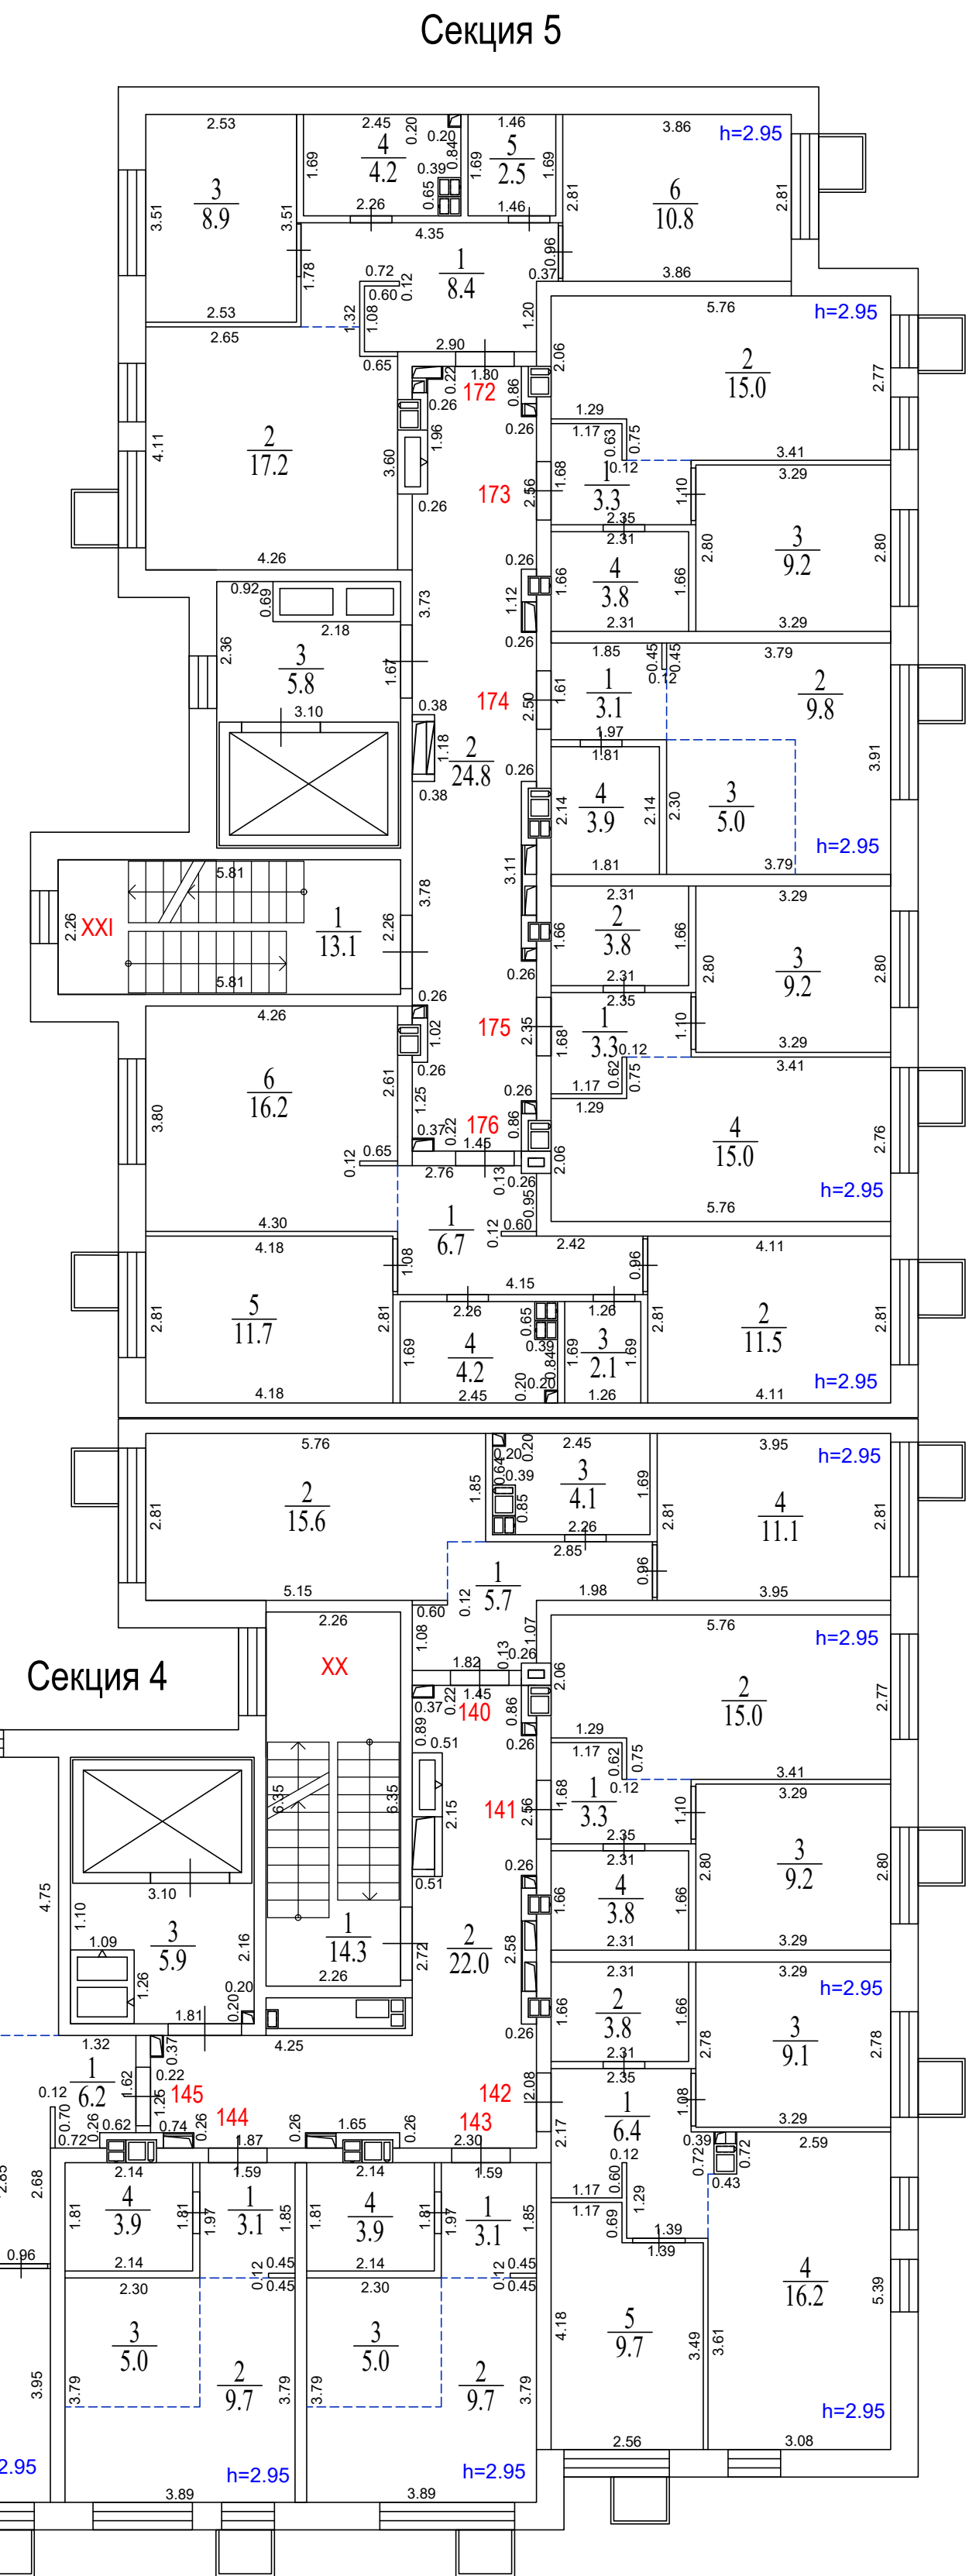

Экспликация помещений. Секция № 4			
Номер помещ.	Наименование	Площадь помещ., м²	Общая площадь помещ., м²
Помещение XX (места общего пользования)			
1	Лестничная клетка	14.3	42.2
2	Коридор	22.0	
3	Лифтовой холл	5.9	
Квартира №140			
1	Прихожая	5.7	36.5
2	Кухня-столовая	15.6	
3	Санузел	4.1	
4	Спальня	11.1	
Квартира №141			
1	Прихожая	3.3	31.3
2	Кухня-столовая	15.0	
3	Спальня	9.2	
4	Санузел	3.8	
Квартира №142			
1	Прихожая	6.4	45.2
2	Санузел	3.8	
3	Спальня	9.1	
4	Кухня-столовая	16.2	
5	Спальня	9.7	
Квартира №143			
1	Прихожая	3.1	21.7
2	Жилая	9.7	
3	Кухня-ниша	5.0	
4	Санузел	3.9	
Квартира №144			
1	Прихожая	3.1	21.7
2	Жилая	9.7	
3	Кухня-ниша	5.0	
4	Санузел	3.9	
Квартира №145			
1	Прихожая	6.2	37.3
2	Спальня	11.1	
3	Санузел	4.1	
4	Кухня-столовая	15.9	


Экспликация помещений. Секция № 5			Общая площадь помещ., м²
Номер помещ.	Наименование	Площадь помещ., м²	
Помещение XXI (места общего пользования)			
1	Лестничная клетка	13.1	43.7
2	Коридор	24.8	
3	Лифтовой холл	5.8	
Квартира №172			
1	Прихожая	8.4	52.0
2	Кухня-столовая	17.2	
3	Спальня	8.9	
4	Санузел	4.2	
5	Санузел	2.5	
6	Спальня	10.8	
Квартира №173			
1	Прихожая	3.3	31.3
2	Кухня-столовая	15.0	
3	Спальня	9.2	
4	Санузел	3.8	
Квартира №174			
1	Прихожая	3.1	21.8
2	Жилая	9.8	
3	Кухня-ниша	5.0	
4	Санузел	3.9	
Квартира №175			
1	Прихожая	3.3	31.3
2	Санузел	3.8	
3	Спальня	9.2	
4	Кухня-столовая	15.0	
Квартира №176			
1	Прихожая	6.7	52.4
2	Спальня	11.5	
3	Санузел	2.1	
4	Санузел	4.2	
5	Спальня	11.7	
6	Кухня-столовая	16.2	

Экспликация помещений. Секция № 1			
Номер помещ.	Наименование	Площадь помещ., м²	Общая площадь помещ., м²
Помещение XVII (места общего пользования)			
1	Лестничная клетка	13.1	52.0
2	Коридор	32.4	
3	Лифтовой холл	6.5	
Квартира №28			
1	Прихожая	6.3	38.0
2	Кухня-столовая	16.3	
3	Санузел	4.2	
4	Спальня	11.2	
Квартира №29			
1	Прихожая	3.3	31.6
2	Кухня-столовая	15.1	
3	Спальня	9.3	
4	Санузел	3.9	
Квартира №30			
1	Прихожая	5.8	45.4
2	Кухня-столовая	18.0	
3	Спальня	7.8	
4	Спальня	9.8	
5	Санузел	4.0	
Квартира №31			
1	Прихожая	3.3	31.7
2	Санузел	3.9	
3	Спальня	9.3	
4	Кухня-столовая	15.2	
Квартира №32			
1	Прихожая	6.3	37.2
2	Спальня	11.1	
3	Санузел	4.1	
4	Кухня-столовая	15.7	
Квартира №33			
1	Прихожая	3.4	31.6
2	Санузел	3.8	
3	Спальня	9.2	
4	Кухня-столовая	15.2	
Квартира №34			
1	Прихожая	5.8	45.6
2	Санузел	4.1	
3	Спальня	9.8	
4	Спальня	7.8	
5	Кухня-столовая	18.1	

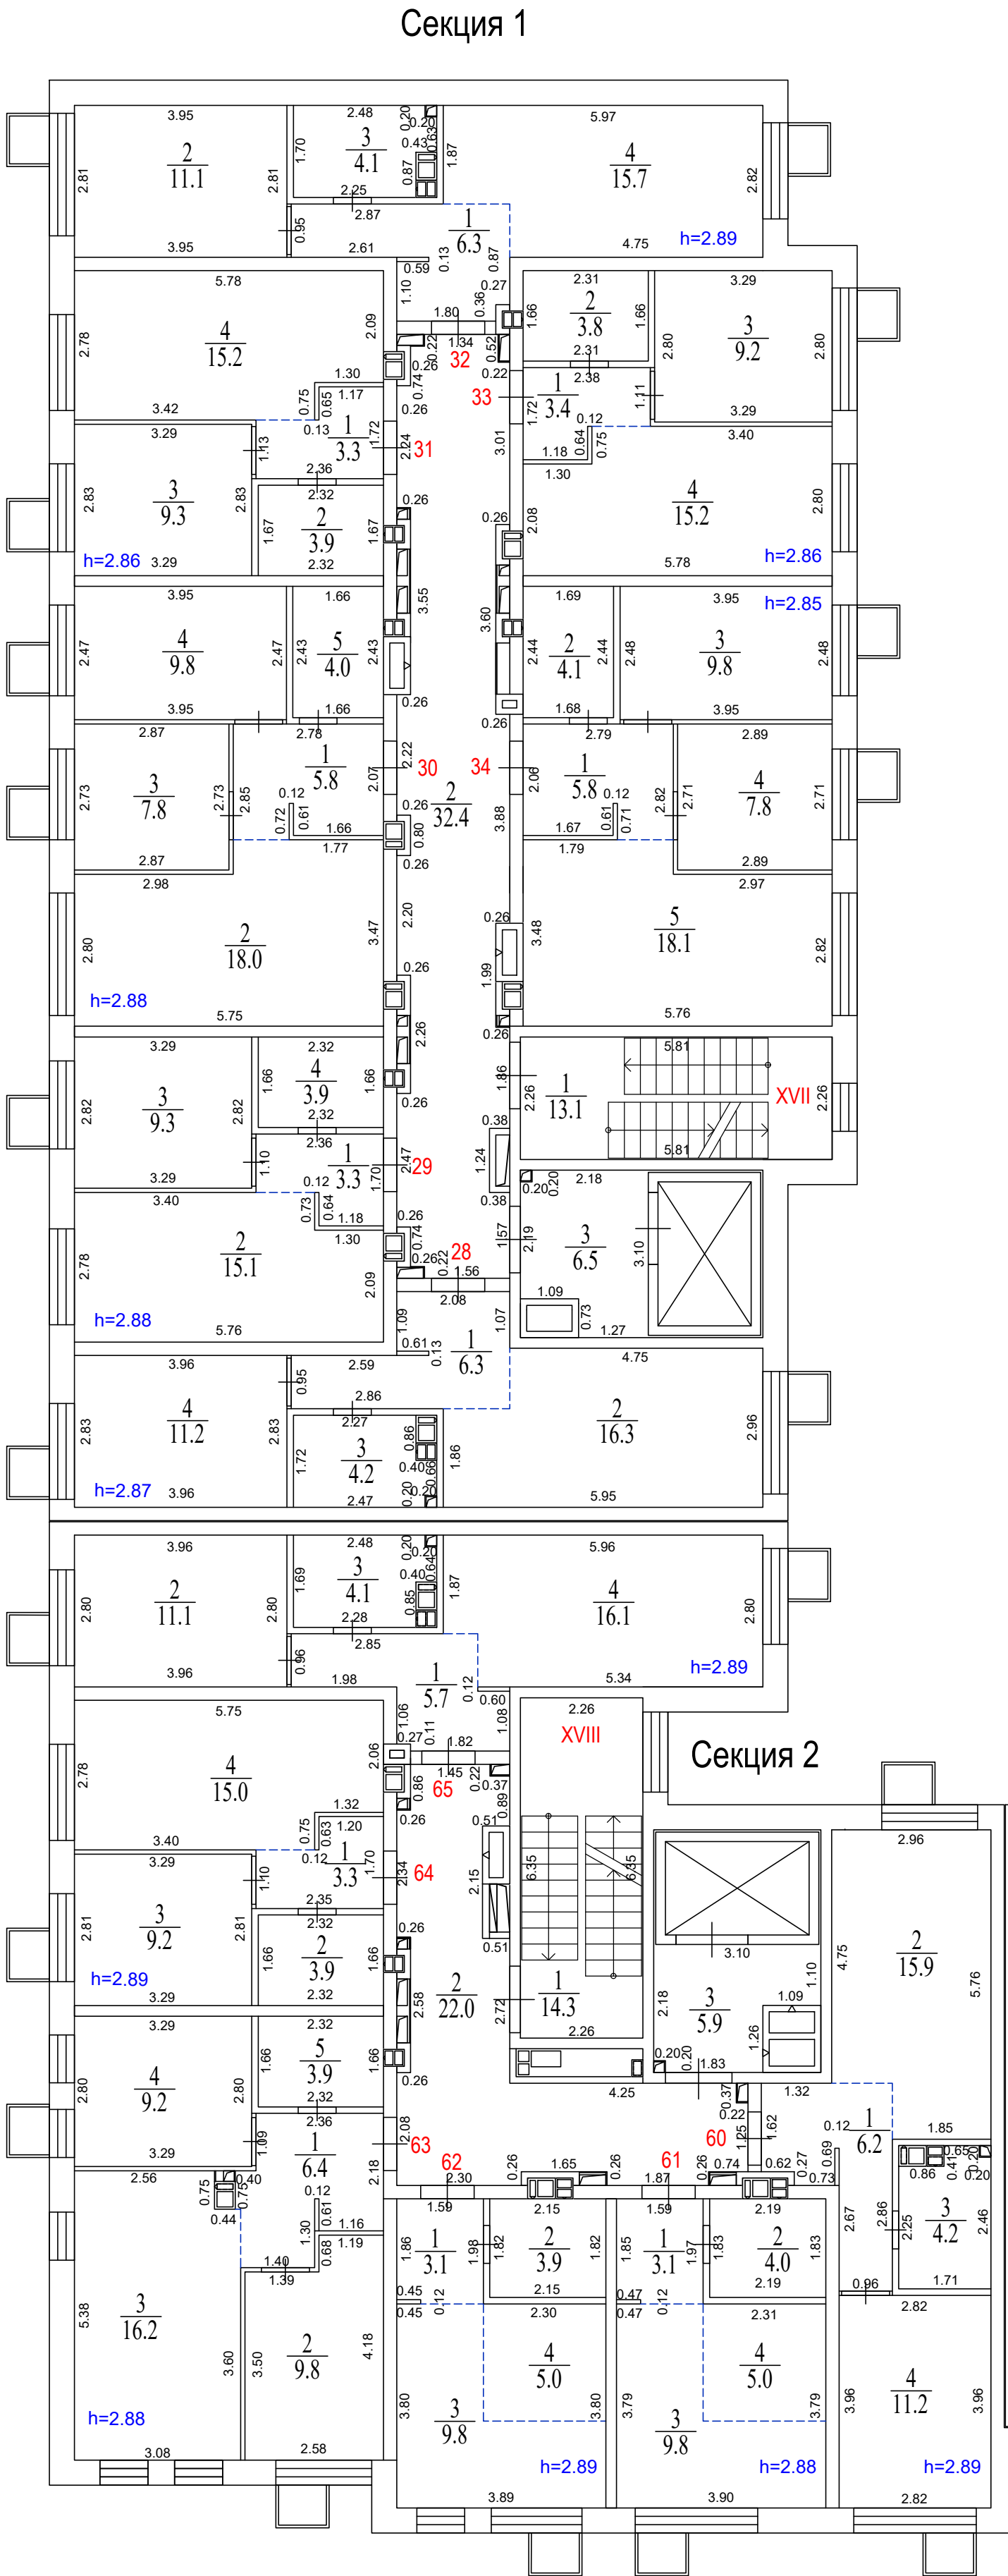


Экспликация помещений. Секция № 2			
Номер помещ.	Наименование	Площадь помещ., м²	Общая площадь помещ., м²
Помещение XVIII (места общего пользования)			
1	Лестничная клетка	14.3	42.2
2	Коридор	22.0	
3	Лифтовой холл	5.9	
Квартира №60			
1	Прихожая	6.2	37.5
2	Кухня-столовая	15.9	
3	Санузел	4.2	
4	Спальня	11.2	
Квартира №61			
1	Прихожая	3.1	21.9
2	Санузел	4.0	
3	Жилая	9.8	
4	Кухня-ниша	5.0	
Квартира №62			
1	Прихожая	3.1	21.8
2	Санузел	3.9	
3	Жилая	9.8	
4	Кухня-ниша	5.0	
Квартира №63			
1	Прихожая	6.4	45.5
2	Спальня	9.8	
3	Кухня-столовая	16.2	
4	Спальня	9.2	
5	Санузел	3.9	
Квартира №64			
1	Прихожая	3.3	31.4
2	Санузел	3.9	
3	Спальня	9.2	
4	Кухня-столовая	15.0	
Квартира №65			
1	Прихожая	5.7	37.0
2	Спальня	11.1	
3	Санузел	4.1	
4	Кухня-столовая	16.1	

Секция 3

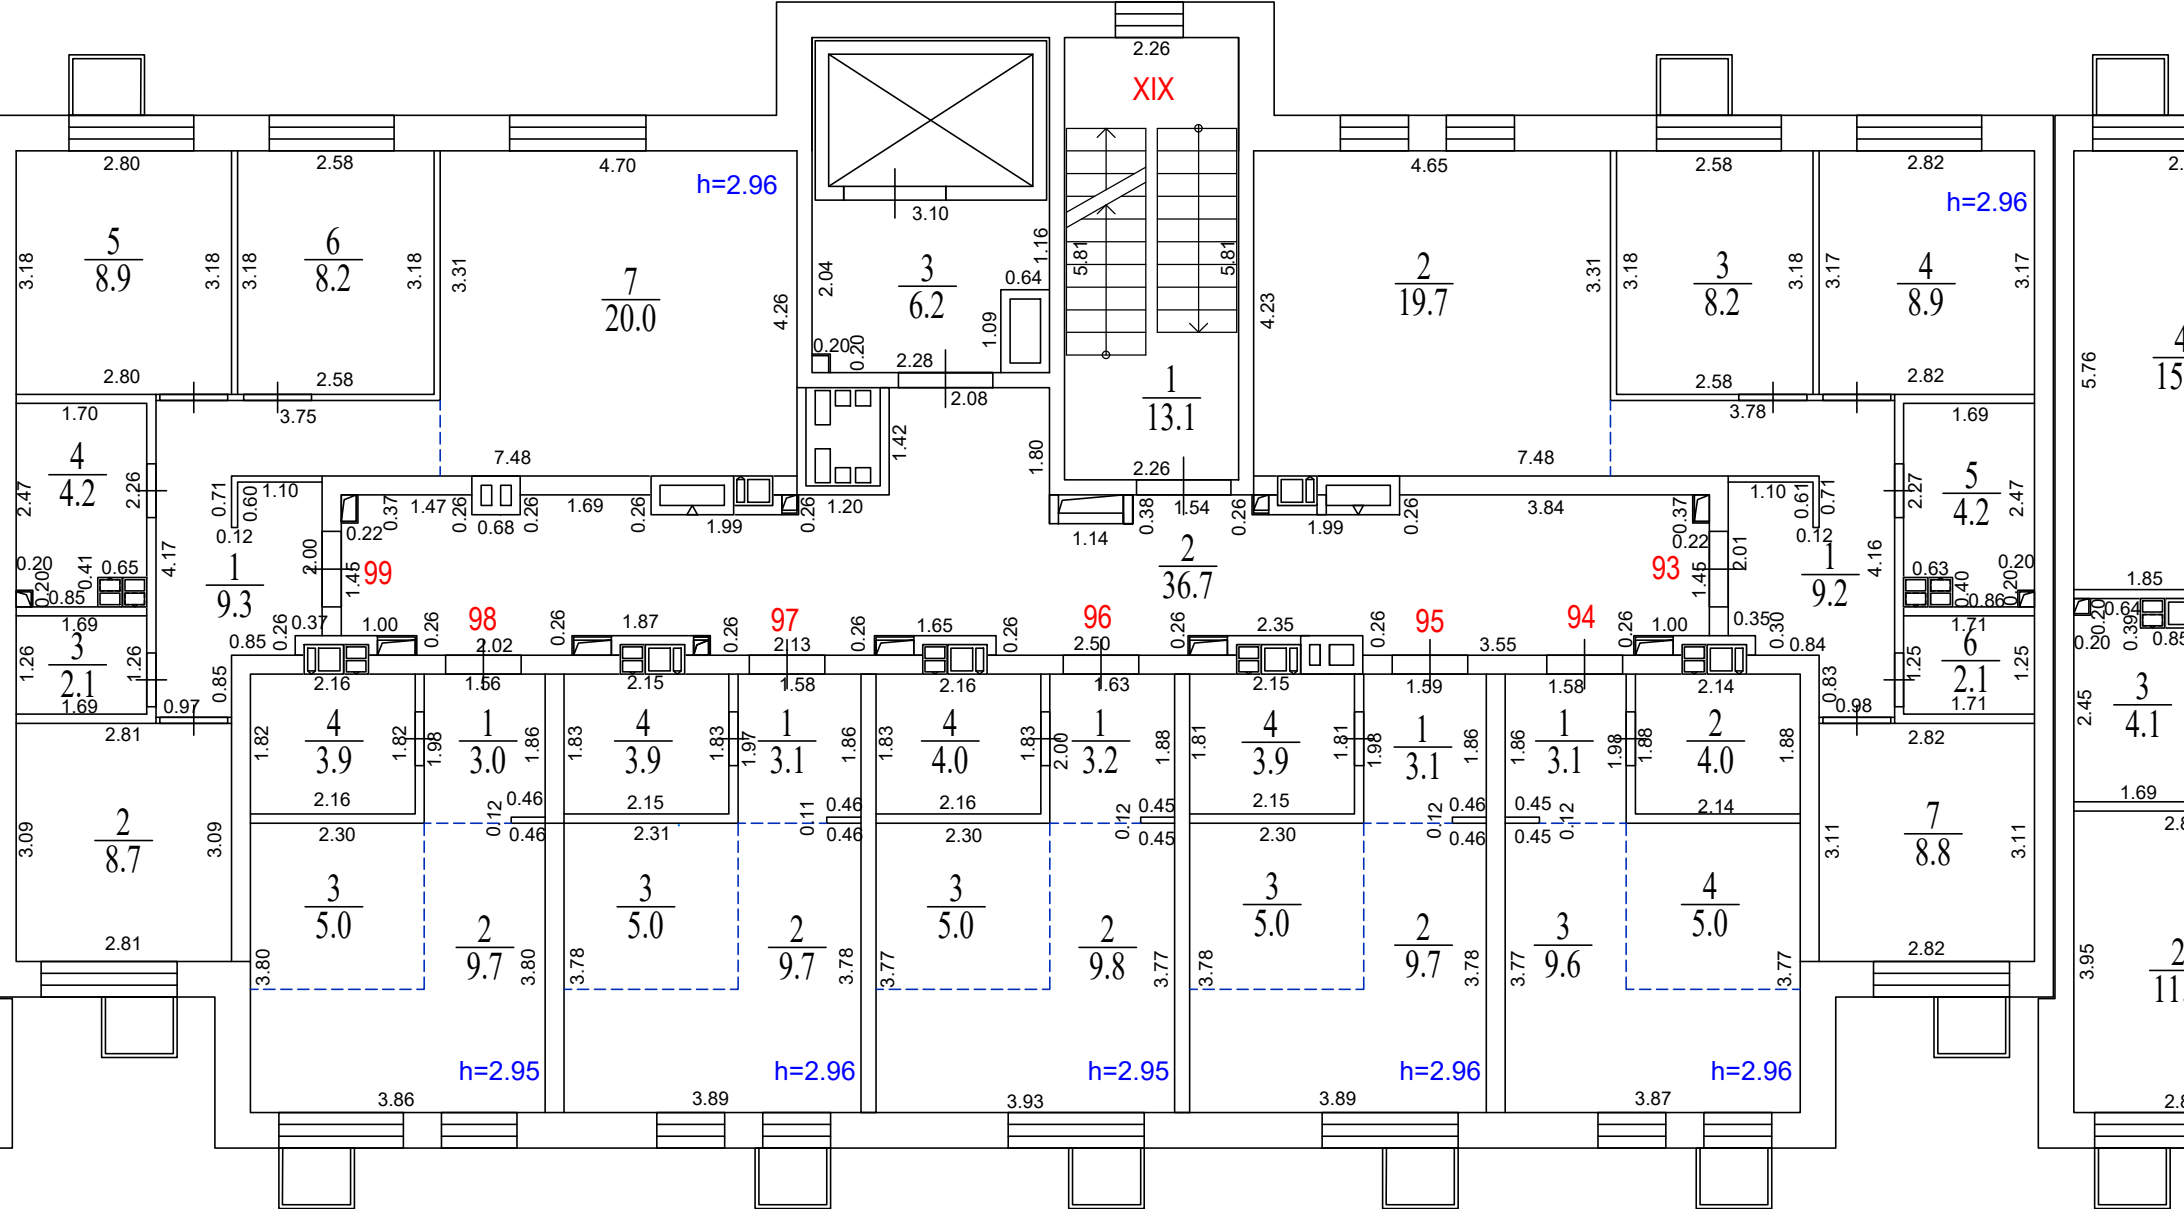

Экспликация помещений. Секция № 3			
Номер помещ.	Наименование	Площадь, помещ., м²	Общая площадь, помещ., м²
Помещение XIX (места общего пользования)			
1	Лестничная клетка	13.1	56.0
2	Коридор	36.7	
3	Лифтовой холл	6.2	
Квартира №93			
1	Прихожая	9.2	61.1
2	Кухня-столовая	19.7	
3	Спальня	8.2	
4	Спальня	8.9	
5	Санузел	4.2	
6	Санузел	2.1	
7	Спальня	8.8	
Квартира №94			
1	Прихожая	3.1	21.7
2	Санузел	4.0	
3	Жилая	9.6	
4	Кухня-ниша	5.0	
Квартира №95			
1	Прихожая	3.1	21.7
2	Жилая	9.7	
3	Кухня-ниша	5.0	
4	Санузел	3.9	
Квартира №96			
1	Прихожая	3.2	22.0
2	Жилая	9.8	
3	Кухня-ниша	5.0	
4	Санузел	4.0	
Квартира №97			
1	Прихожая	3.1	21.7
2	Жилая	9.7	
3	Кухня-ниша	5.0	
4	Санузел	3.9	
Квартира №98			
1	Прихожая	3.0	21.6
2	Жилая	9.7	
3	Кухня-ниша	5.0	
4	Санузел	3.9	
Квартира №99			
1	Прихожая	9.3	61.4
2	Спальня	8.7	
3	Санузел	2.1	
4	Санузел	4.2	
5	Спальня	8.9	
6	Спальня	8.2	
7	Кухня-столовая	20.0	

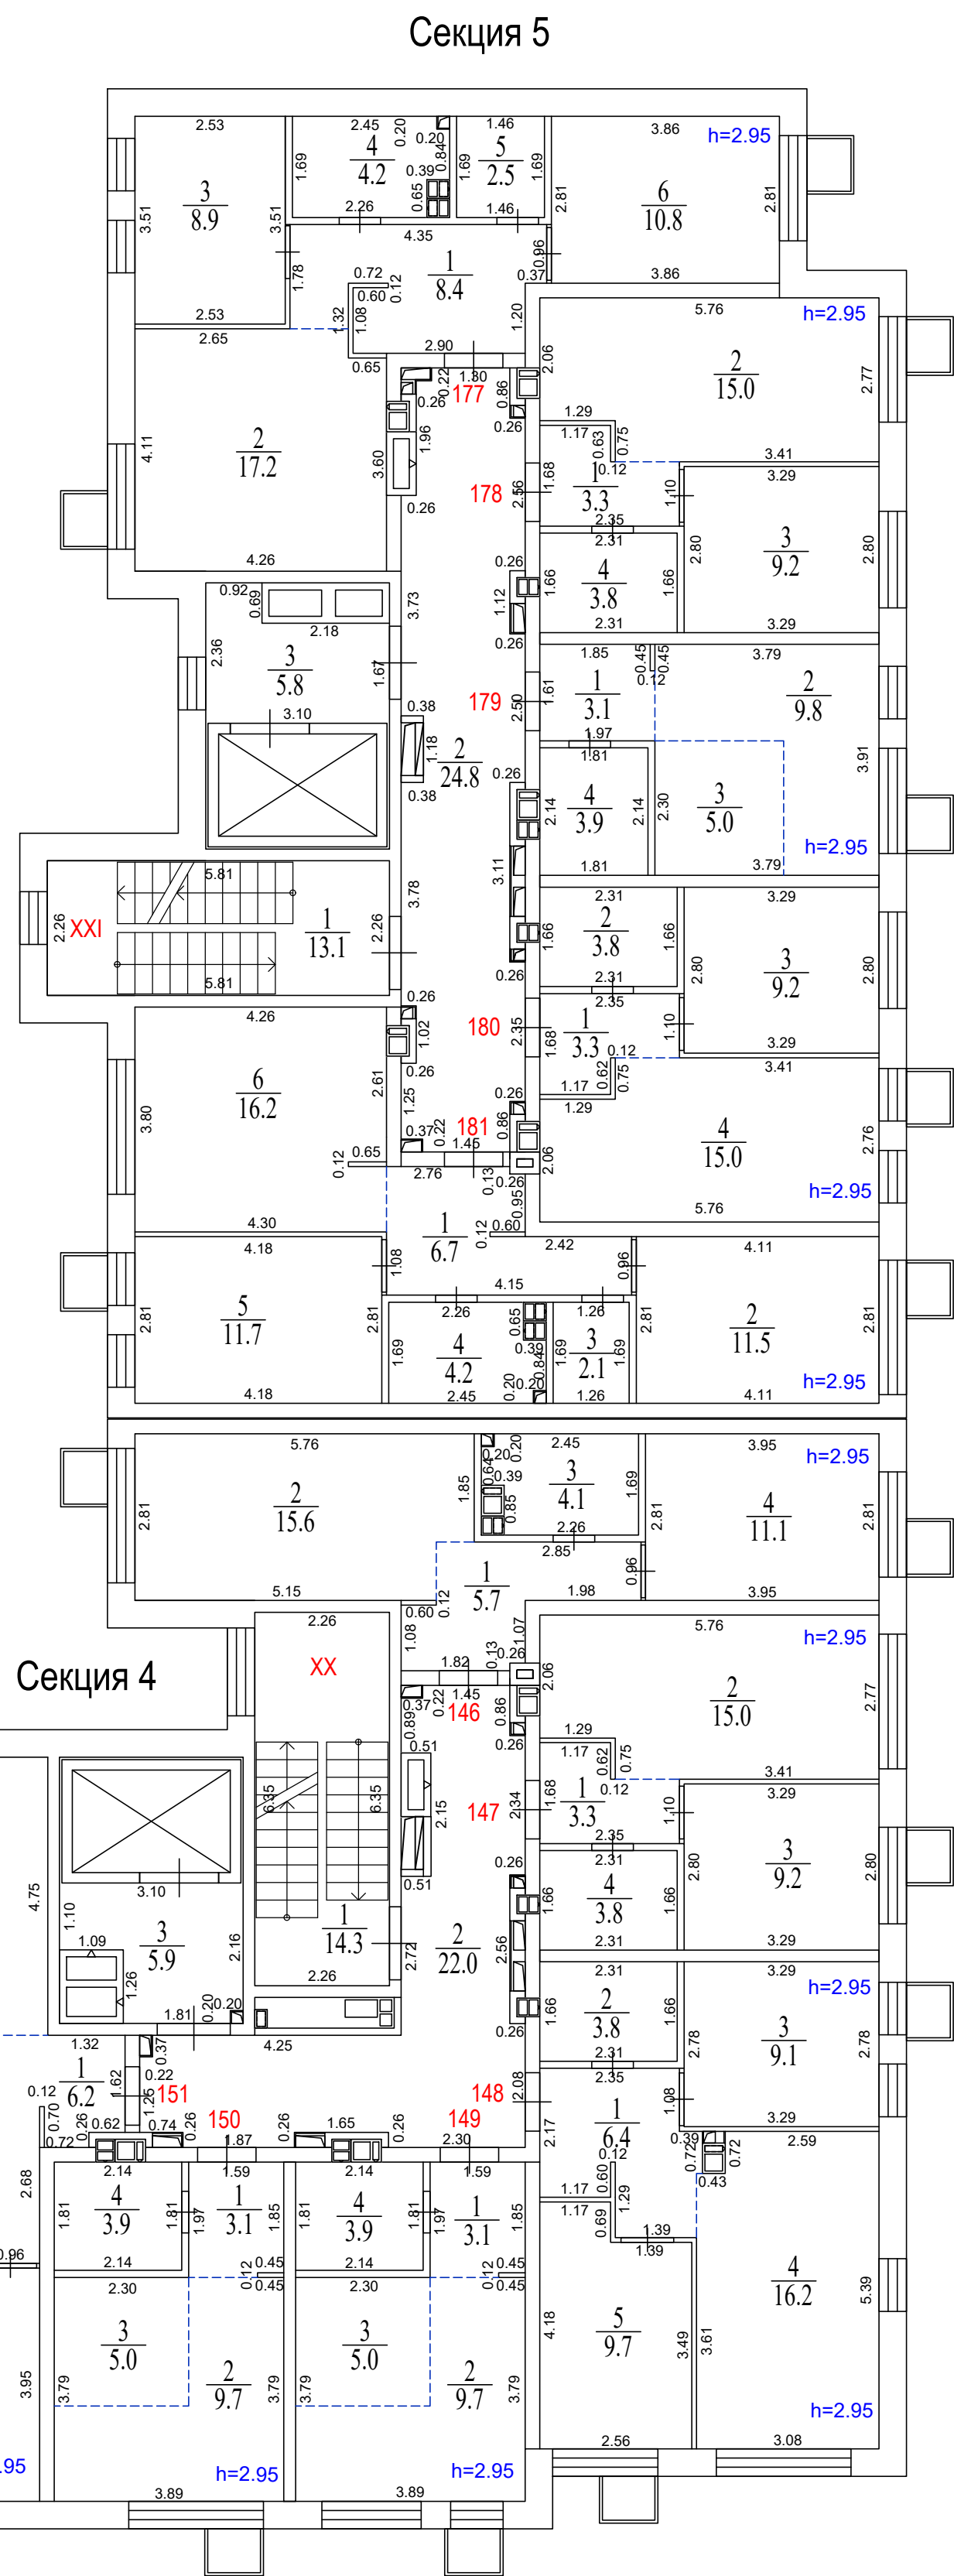


Секция 4

Экспликация помещений. Секция № 4			
Номер помещ.	Наименование	Площадь помещ., м²	Общая площадь помещ., м²
Помещение XX (места общего пользования)			
1	Лестничная клетка	14.3	42.2
2	Коридор	22.0	
3	Лифтовой холл	5.9	
Квартира №146			
1	Прихожая	5.7	36.5
2	Кухня-столовая	15.6	
3	Санузел	4.1	
4	Спальня	11.1	
Квартира №147			
1	Прихожая	3.3	31.3
2	Кухня-столовая	15.0	
3	Спальня	9.2	
4	Санузел	3.8	
Квартира №148			
1	Прихожая	6.4	45.2
2	Санузел	3.8	
3	Спальня	9.1	
4	Кухня-столовая	16.2	
5	Спальня	9.7	
Квартира №149			
1	Прихожая	3.1	21.7
2	Жилая	9.7	
3	Кухня-ниша	5.0	
4	Санузел	3.9	
Квартира №150			
1	Прихожая	3.1	21.7
2	Жилая	9.7	
3	Кухня-ниша	5.0	
4	Санузел	3.9	
Квартира №151			
1	Прихожая	6.2	37.3
2	Спальня	11.1	
3	Санузел	4.1	
4	Кухня-столовая	15.9	


Экспликация помещений. Секция № 5			
Номер помещ.	Наименование	Площадь помещ., м²	Общая площадь помещ., м²
Помещение XXI (места общего пользования)			
1	Лестничная клетка	13.1	43.7
2	Коридор	24.8	
3	Лифтовой холл	5.8	
Квартира №177			
1	Прихожая	8.4	52.0
2	Кухня-столовая	17.2	
3	Спальня	8.9	
4	Санузел	4.2	
5	Санузел	2.5	
6	Спальня	10.8	
Квартира №178			
1	Прихожая	3.3	31.3
2	Кухня-столовая	15.0	
3	Спальня	9.2	
4	Санузел	3.8	
Квартира №179			
1	Прихожая	3.1	21.8
2	Жилая	9.8	
3	Кухня-ниша	5.0	
4	Санузел	3.9	
Квартира №180			
1	Прихожая	3.3	31.3
2	Санузел	3.8	
3	Спальня	9.2	
4	Кухня-столовая	15.0	
Квартира №181			
1	Прихожая	6.7	52.4
2	Спальня	11.5	
3	Санузел	2.1	
4	Санузел	4.2	
5	Спальня	11.7	
6	Кухня-столовая	16.2	

Экспликация помещений. Секция № 1			
Номер помещ.	Наименование	Площадь помещ., м²	Общая площадь помещ., м²
Помещение XVII (места общего пользования)			
1	Лестничная клетка	13.0	51.9
2	Коридор	32.4	
3	Лифтовой холл	6.5	
Квартира №35			
1	Прихожая	6.4	38.1
2	Кухня-столовая	16.3	
3	Санузел	4.2	
4	Спальня	11.2	
Квартира №36			
1	Прихожая	3.4	31.6
2	Кухня-столовая	15.0	
3	Спальня	9.4	
4	Санузел	3.8	
Квартира №37			
1	Прихожая	5.8	45.6
2	Кухня-столовая	18.2	
3	Спальня	7.8	
4	Спальня	9.8	
5	Санузел	4.0	
Квартира №38			
1	Прихожая	3.3	31.7
2	Санузел	3.9	
3	Спальня	9.4	
4	Кухня-столовая	15.1	
Квартира №39			
1	Прихожая	6.4	37.4
2	Спальня	11.2	
3	Санузел	4.1	
4	Кухня-столовая	15.7	
Квартира №40			
1	Прихожая	3.4	31.7
2	Санузел	3.8	
3	Спальня	9.4	
4	Кухня-столовая	15.1	
Квартира №41			
1	Прихожая	5.7	45.6
2	Санузел	4.1	
3	Спальня	9.8	
4	Спальня	7.8	
5	Кухня-столовая	18.2	

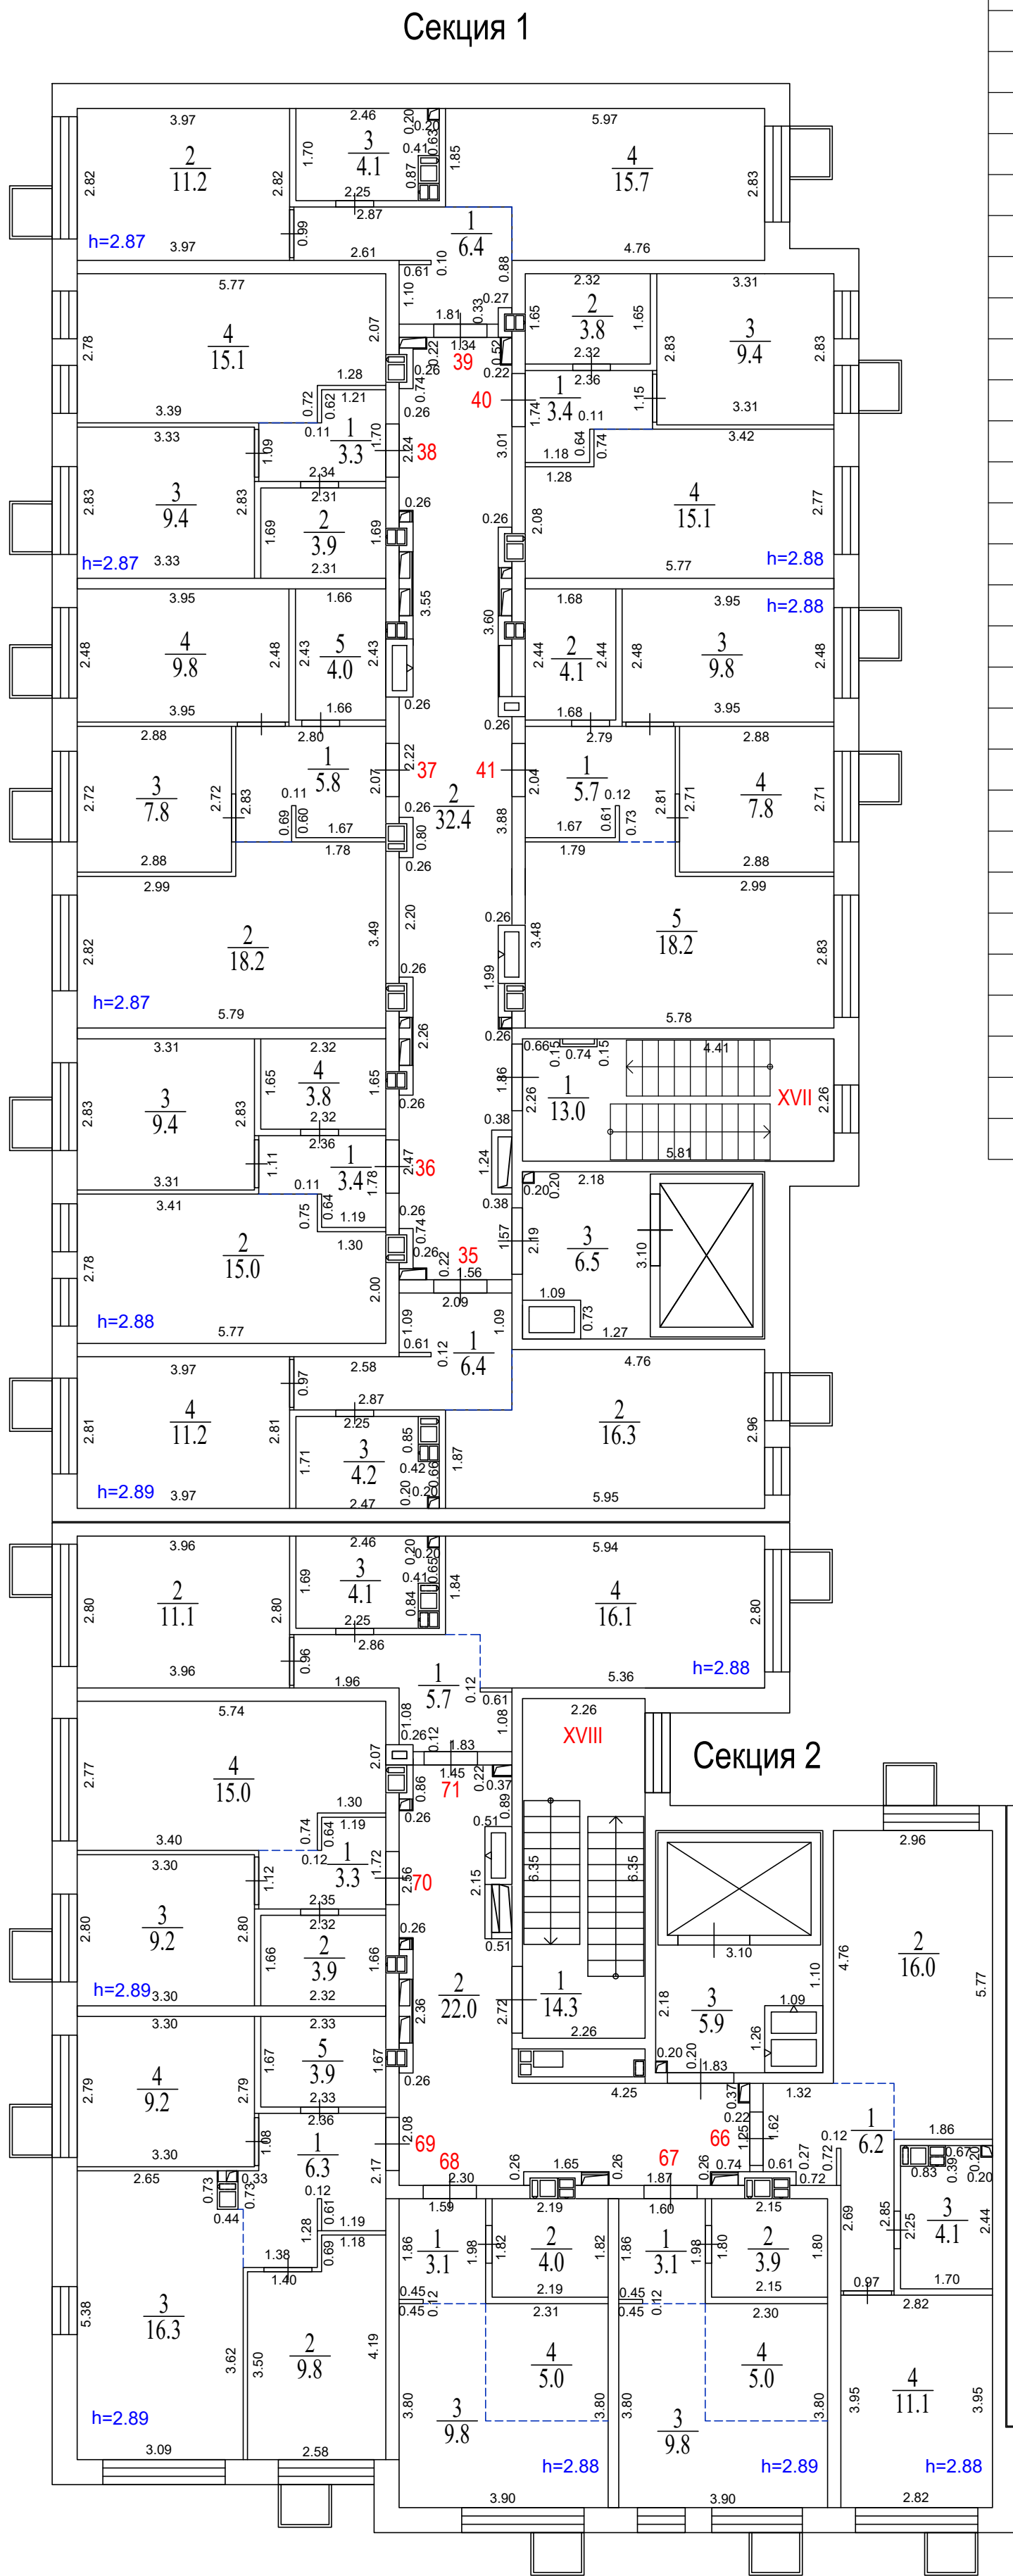


Экспликация помещений. Секция № 2			
Номер помещ.	Наименование	Площадь помещ., м²	Общая площадь помещ., м²
Помещение XVIII (места общего пользования)			
1	Лестничная клетка	14.3	42.2
2	Коридор	22.0	
3	Лифтовой холл	5.9	
Квартира №66			
1	Прихожая	6.2	37.4
2	Кухня-столовая	16.0	
3	Санузел	4.1	
4	Спальня	11.1	
Квартира №67			
1	Прихожая	3.1	21.8
2	Санузел	3.9	
3	Жилая	9.8	
4	Кухня-ниша	5.0	
Квартира №68			
1	Прихожая	3.1	21.9
2	Санузел	4.0	
3	Жилая	9.8	
4	Кухня-ниша	5.0	
Квартира №69			
1	Прихожая	6.3	45.5
2	Спальня	9.8	
3	Кухня-столовая	16.3	
4	Спальня	9.2	
5	Санузел	3.9	
Квартира №70			
1	Прихожая	3.3	31.4
2	Санузел	3.9	
3	Спальня	9.2	
4	Кухня-столовая	15.0	
Квартира №71			
1	Прихожая	5.7	37.0
2	Спальня	11.1	
3	Санузел	4.1	
4	Кухня-столовая	16.1	

Экспликация помещений. Секция № 3			
Номер помещ.	Наименование	Площадь помещ., м²	Общая площадь помещ., м²
Помещение XIX (места общего пользования)			
1	Лестничная клетка	13.1	56.0
2	Коридор	36.7	
3	Лифтовой холл	6.2	
Квартира №100			
1	Прихожая	9.2	61.3
2	Кухня-столовая	19.9	
3	Спальня	8.2	
4	Спальня	8.9	
5	Санузел	4.2	
6	Санузел	2.2	
7	Спальня	8.7	
Квартира №101			
1	Прихожая	3.0	21.6
2	Санузел	3.9	
3	Жилая	9.7	
4	Кухня-ниша	5.0	
Квартира №102			
1	Прихожая	3.1	21.7
2	Жилая	9.7	
3	Кухня-ниша	5.0	
4	Санузел	3.9	
Квартира №103			
1	Прихожая	3.1	21.9
2	Жилая	9.9	
3	Кухня-ниша	5.0	
4	Санузел	3.9	
Квартира №104			
1	Прихожая	3.1	21.8
2	Жилая	9.8	
3	Кухня-ниша	5.0	
4	Санузел	3.9	
Квартира №105			
1	Прихожая	3.0	21.5
2	Жилая	9.6	
3	Кухня-ниша	5.0	
4	Санузел	3.9	
Квартира №106			
1	Прихожая	9.2	61.3
2	Спальня	8.7	
3	Санузел	2.1	
4	Санузел	4.2	
5	Спальня	8.9	
6	Спальня	8.2	
7	Кухня-столовая	20.0	

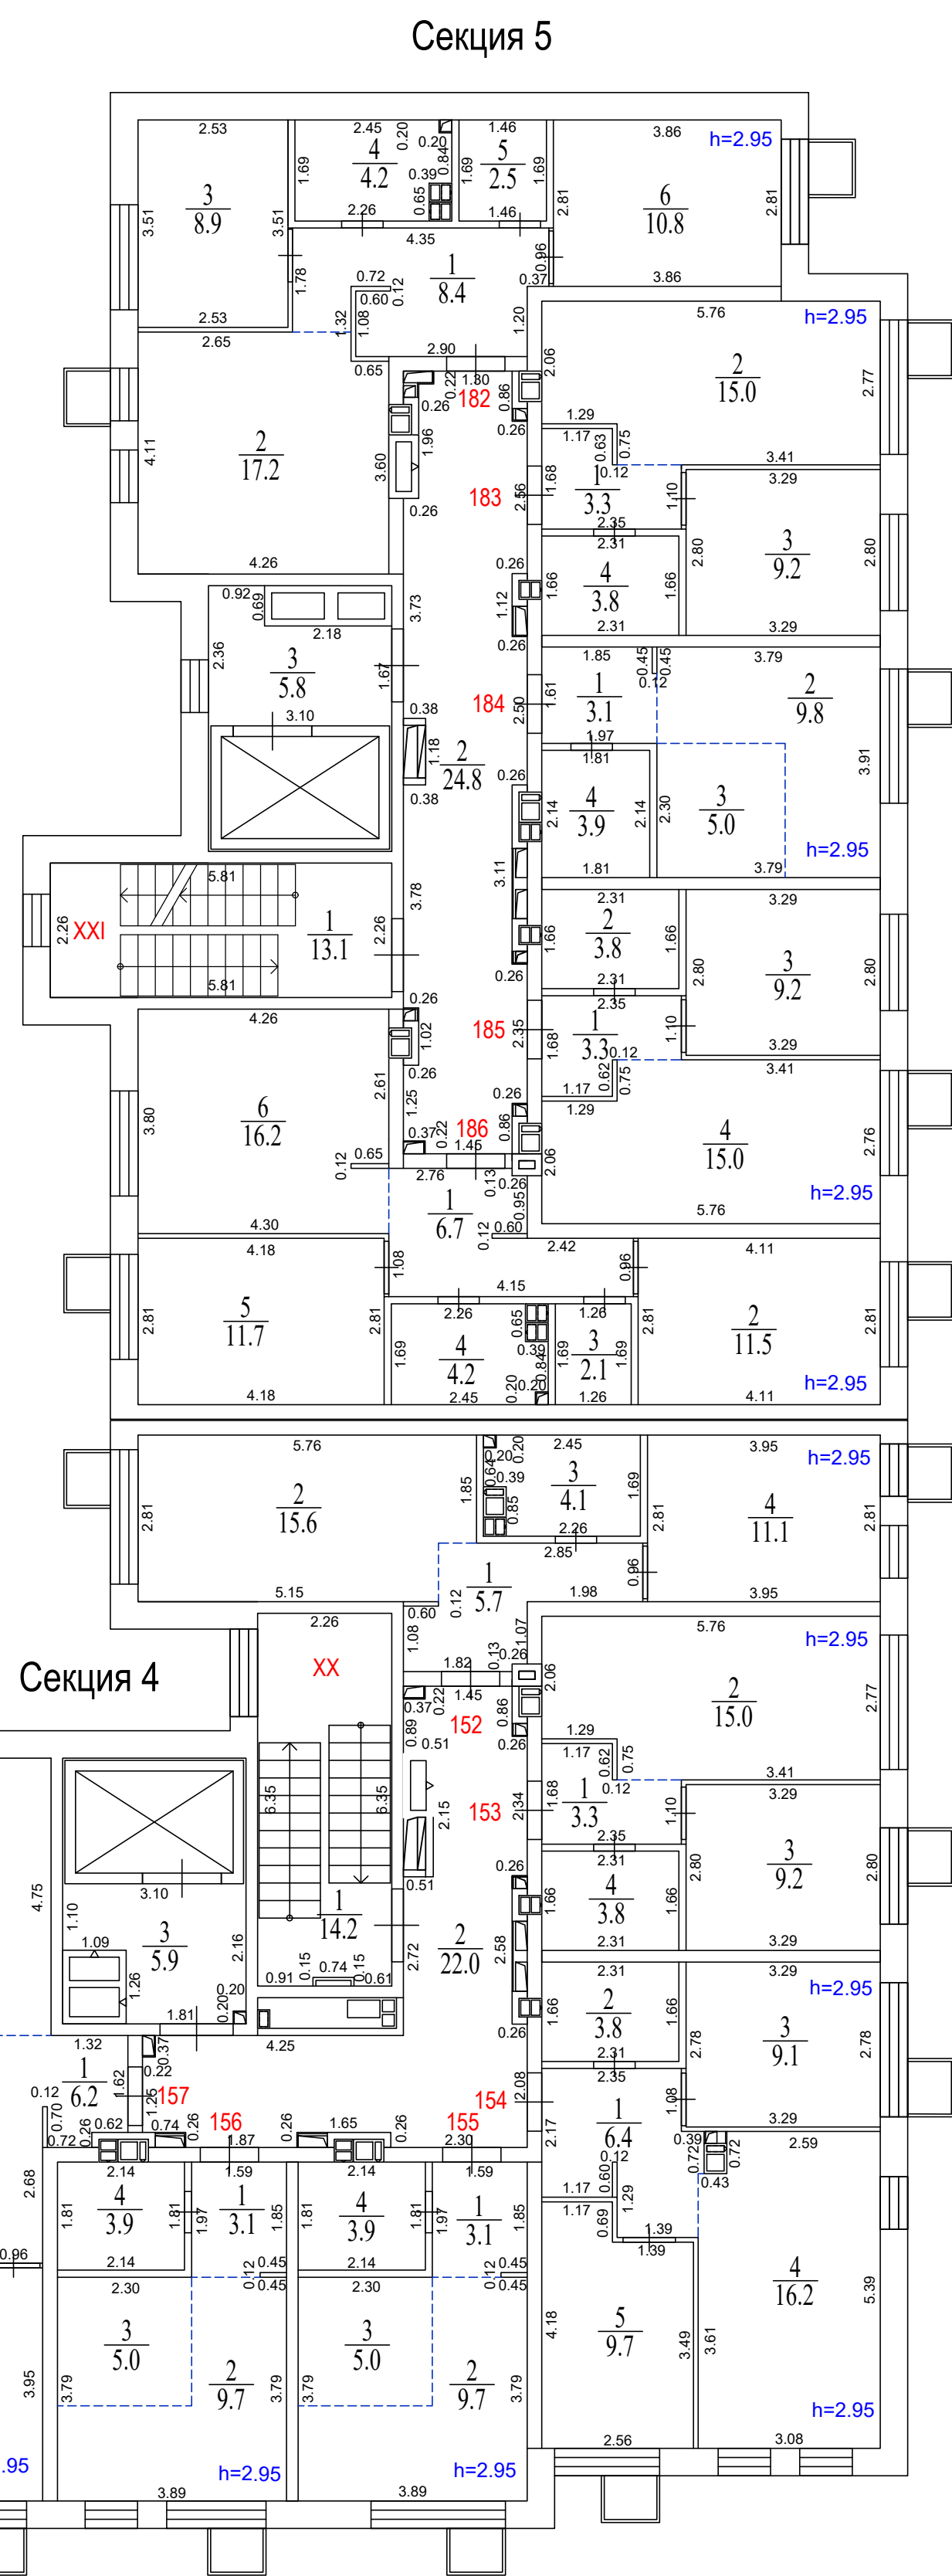


Экспликация помещений. Секция № 4			
Номер помещ.	Наименование	Площадь помещ., м²	Общая площадь помещ., м²
Помещение XX (места общего пользования)			
1	Лестничная клетка	14.2	42.1
2	Коридор	22.0	
3	Лифтовой холл	5.9	
Квартира №152			
1	Прихожая	5.7	36.5
2	Кухня-столовая	15.6	
3	Санузел	4.1	
4	Спальня	11.1	
Квартира №153			
1	Прихожая	3.3	31.3
2	Кухня-столовая	15.0	
3	Спальня	9.2	
4	Санузел	3.8	
Квартира №154			
1	Прихожая	6.4	45.2
2	Санузел	3.8	
3	Спальня	9.1	
4	Кухня-столовая	16.2	
5	Спальня	9.7	
Квартира №155			
1	Прихожая	3.1	21.7
2	Жилая	9.7	
3	Кухня-ниша	5.0	
4	Санузел	3.9	
Квартира №156			
1	Прихожая	3.1	21.7
2	Жилая	9.7	
3	Кухня-ниша	5.0	
4	Санузел	3.9	
Квартира №157			
1	Прихожая	6.2	37.3
2	Спальня	11.1	
3	Санузел	4.1	
4	Кухня-столовая	15.9	

Экспликация помещений. Секция № 5			
Номер помещ.	Наименование	Площадь помещ., м²	Общая площадь помещ., м²
Помещение XXI (места общего пользования)			
1	Лестничная клетка	13.1	43.7
2	Коридор	24.8	
3	Лифтовой холл	5.8	
Квартира №182			
1	Прихожая	8.4	52.0
2	Кухня-столовая	17.2	
3	Спальня	8.9	
4	Санузел	4.2	
5	Санузел	2.5	
6	Спальня	10.8	
Квартира №183			
1	Прихожая	3.3	31.3
2	Кухня-столовая	15.0	
3	Спальня	9.2	
4	Санузел	3.8	
Квартира №184			
1	Прихожая	3.1	21.8
2	Жилая	9.8	
3	Кухня-ниша	5.0	
4	Санузел	3.9	
Квартира №185			
1	Прихожая	3.3	31.3
2	Санузел	3.8	
3	Спальня	9.2	
4	Кухня-столовая	15.0	
Квартира №186			
1	Прихожая	6.7	52.4
2	Спальня	11.5	
3	Санузел	2.1	
4	Санузел	4.2	
5	Спальня	11.7	
6	Кухня-столовая	16.2	

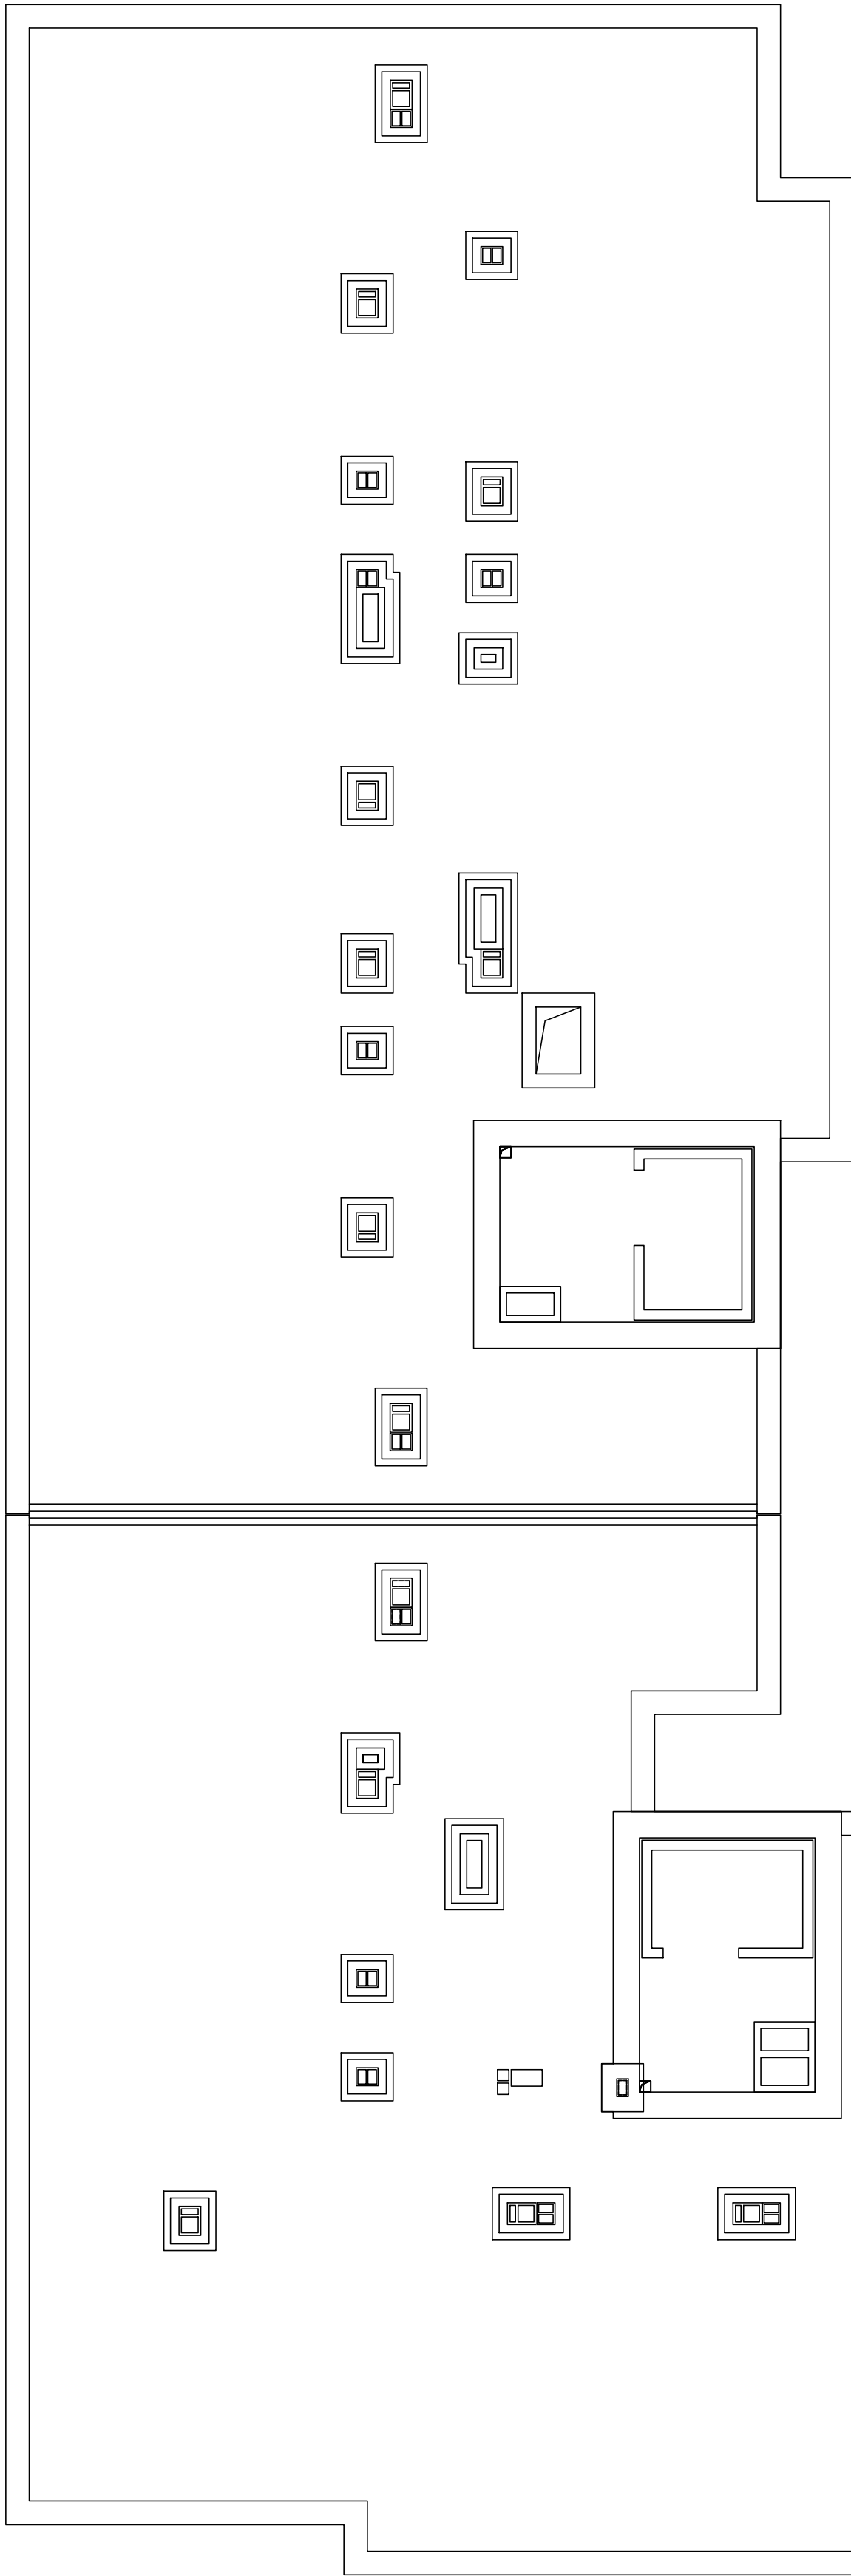


Экспликация помещений. Секция № 3			
Номер помещ.	Наименование	Площадь помещ., м²	Общая площадь помещ., м²
Помещение XIX (места общего пользования)			
1	Лестничная клетка	13.1	56.0
2	Коридор	36.7	
3	Лифтовой холл	6.2	
Квартира №107			
1	Прихожая	9.2	61.5
2	Кухня-столовая	20.0	
3	Спальня	8.2	
4	Спальня	8.9	
5	Санузел	4.2	
6	Санузел	2.2	
7	Спальня	8.8	
Квартира №108			
1	Прихожая	3.0	21.5
2	Санузел	3.9	
3	Жилая	9.6	
4	Кухня-ниша	5.0	
Квартира №109			
1	Прихожая	3.1	21.7
2	Жилая	9.7	
3	Кухня-ниша	5.0	
4	Санузел	3.9	
Квартира №110			
1	Прихожая	3.1	21.8
2	Жилая	9.8	
3	Кухня-ниша	5.0	
4	Санузел	3.9	
Квартира №111			
1	Прихожая	3.1	21.8
2	Жилая	9.7	
3	Кухня-ниша	5.0	
4	Санузел	4.0	
Квартира №112			
1	Прихожая	3.0	21.6
2	Жилая	9.7	
3	Кухня-ниша	5.0	
4	Санузел	3.9	
Квартира №113			
1	Прихожая	9.2	61.4
2	Спальня	8.7	
3	Санузел	2.2	
4	Санузел	4.2	
5	Спальня	8.9	
6	Спальня	8.3	
7	Кухня-столовая	19.9	

Секция 3

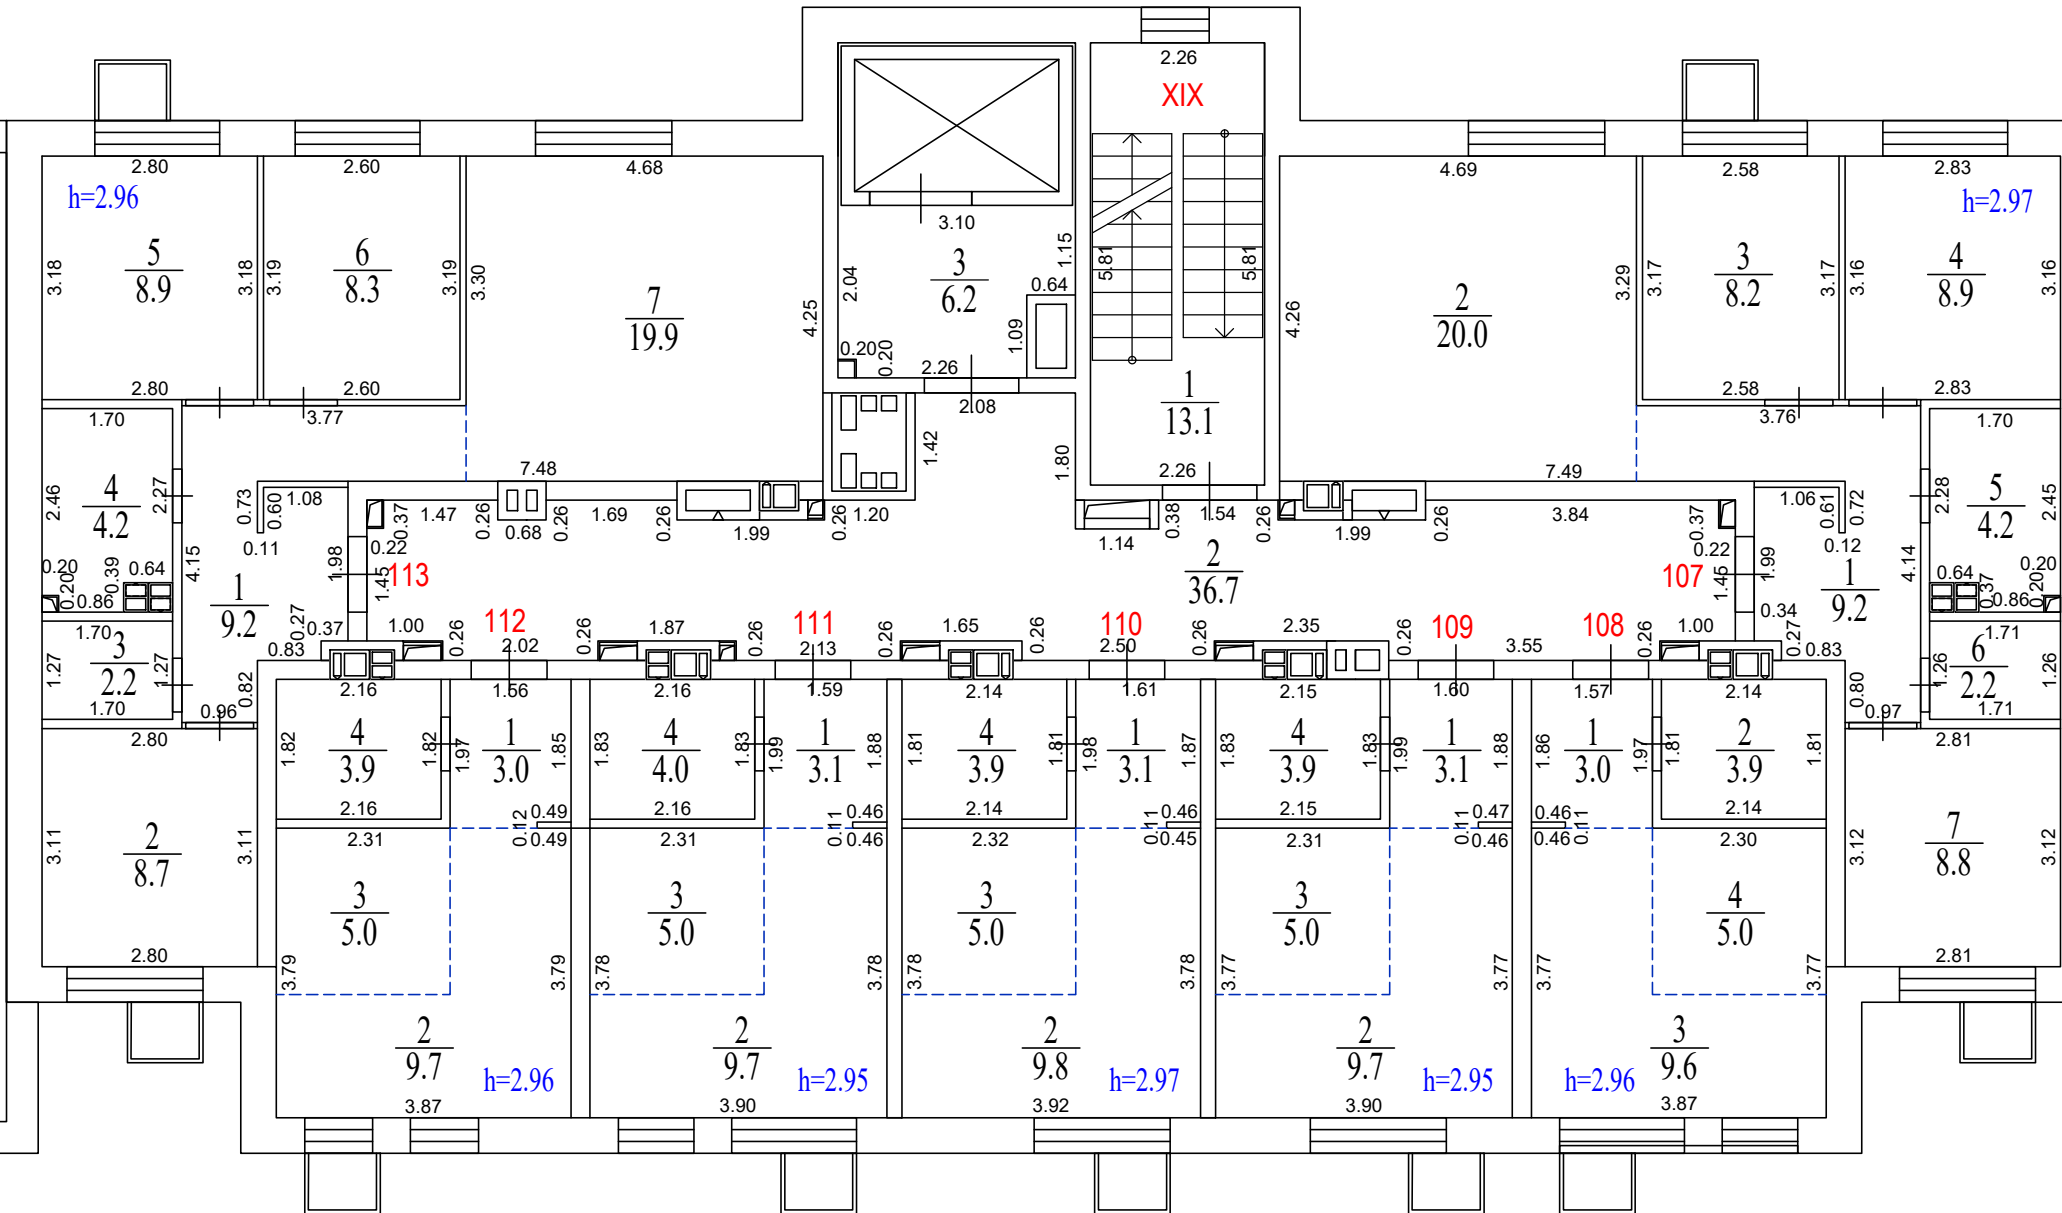

Экспликация помещений. Секция № 5			
Номер помещ.	Наименование	Площадь помещ., м²	Общая площадь помещ., м²
Помещение XXI (места общего пользования)			
1	Лестничная клетка	13.1	43.7
2	Коридор	24.8	
3	Лифтовой холл	5.8	
Квартира №187			
1	Прихожая	8.4	52.0
2	Кухня-столовая	17.2	
3	Спальня	8.9	
4	Санузел	4.2	
5	Санузел	2.5	
6	Спальня	10.8	
Квартира №188			
1	Прихожая	3.3	31.3
2	Кухня-столовая	15.0	
3	Спальня	9.2	
4	Санузел	3.8	
Квартира №189			
1	Прихожая	3.1	21.8
2	Жилая	9.8	
3	Кухня-ниша	5.0	
4	Санузел	3.9	
Квартира №190			
1	Прихожая	3.3	31.3
2	Санузел	3.8	
3	Спальня	9.2	
4	Кухня-столовая	15.0	
Квартира №191			
1	Прихожая	6.7	52.4
2	Спальня	11.5	
3	Санузел	2.1	
4	Санузел	4.2	
5	Спальня	11.7	
6	Кухня-столовая	16.2	


Секция 5

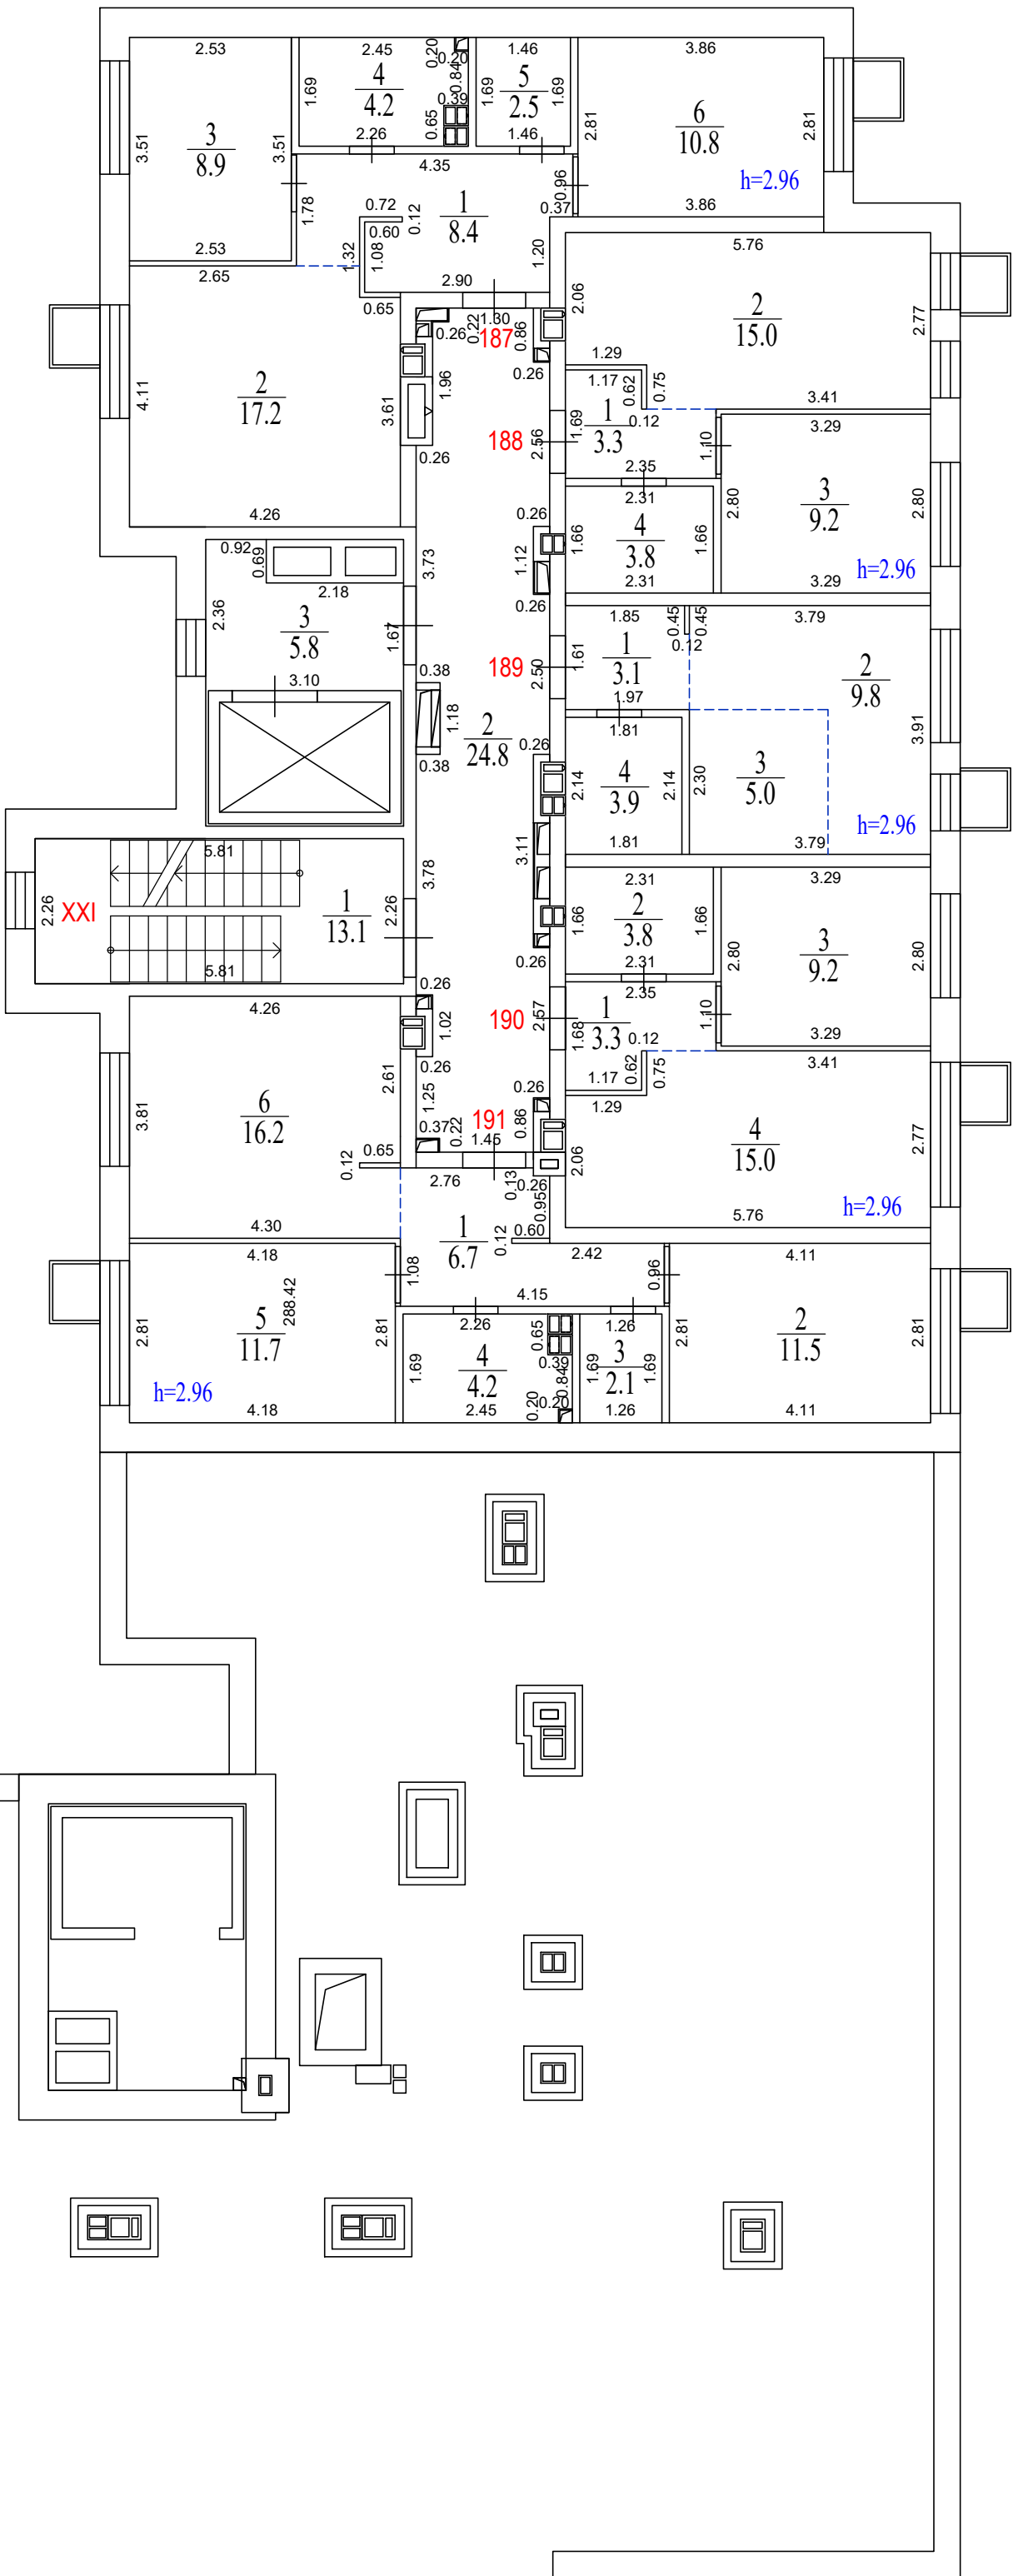


Экспликация помещений. Секция № 3			
Номер помещ.	Наименование	Площадь помещ., м²	Общая площадь помещ., м²
Помещение XIX (места общего пользования)			
1	Лестничная клетка	13.1	56.0
2	Коридор	36.7	
3	Лифтовой холл	6.2	
Квартира №114			
1	Прихожая	9.4	61.7
2	Кухня-столовая	19.8	
3	Спальня	8.2	
4	Спальня	9.0	
5	Санузел	4.3	
6	Санузел	2.2	
7	Спальня	8.8	
Квартира №115			
1	Прихожая	3.1	21.7
2	Санузел	3.9	
3	Жилая	9.7	
4	Кухня-ниша	5.0	
Квартира №116			
1	Прихожая	3.1	21.8
2	Жилая	9.8	
3	Кухня-ниша	5.0	
4	Санузел	3.9	
Квартира №117			
1	Прихожая	3.2	22.0
2	Жилая	9.9	
3	Кухня-ниша	5.0	
4	Санузел	3.9	
Квартира №118			
1	Прихожая	3.1	21.8
2	Жилая	9.8	
3	Кухня-ниша	5.0	
4	Санузел	3.9	
Квартира №119			
1	Прихожая	3.0	21.5
2	Жилая	9.7	
3	Кухня-ниша	5.0	
4	Санузел	3.8	
Квартира №120			
1	Прихожая	9.3	61.5
2	Спальня	8.8	
3	Санузел	2.2	
4	Санузел	4.1	
5	Спальня	8.9	
6	Спальня	8.3	
7	Кухня-столовая	19.9	

Экспликация помещений. Секция № 5			
Номер помещ.	Наименование	Площадь помещ., м²	Общая площадь помещ., м²
Помещение XXI (места общего пользования)			
1	Лестничная клетка	13.1	43.7
2	Коридор	24.8	
3	Лифтовой холл	5.8	
Квартира №192			
1	Прихожая	8.4	52.2
2	Кухня-столовая	17.2	
3	Спальня	8.9	
4	Санузел	4.2	
5	Санузел	2.5	
6	Спальня	11.0	
Квартира №193			
1	Прихожая	3.2	31.4
2	Кухня-столовая	15.0	
3	Спальня	9.3	
4	Санузел	3.9	
Квартира №194			
1	Прихожая	3.2	22.0
2	Жилая	9.9	
3	Кухня-ниша	5.0	
4	Санузел	3.9	
Квартира №195			
1	Прихожая	3.3	31.3
2	Санузел	3.9	
3	Спальня	9.1	
4	Кухня-столовая	15.0	
Квартира №196			
1	Прихожая	6.8	52.8
2	Спальня	11.6	
3	Санузел	2.1	
4	Санузел	4.2	
5	Спальня	11.8	
6	Кухня-столовая	16.3	

Секция 5

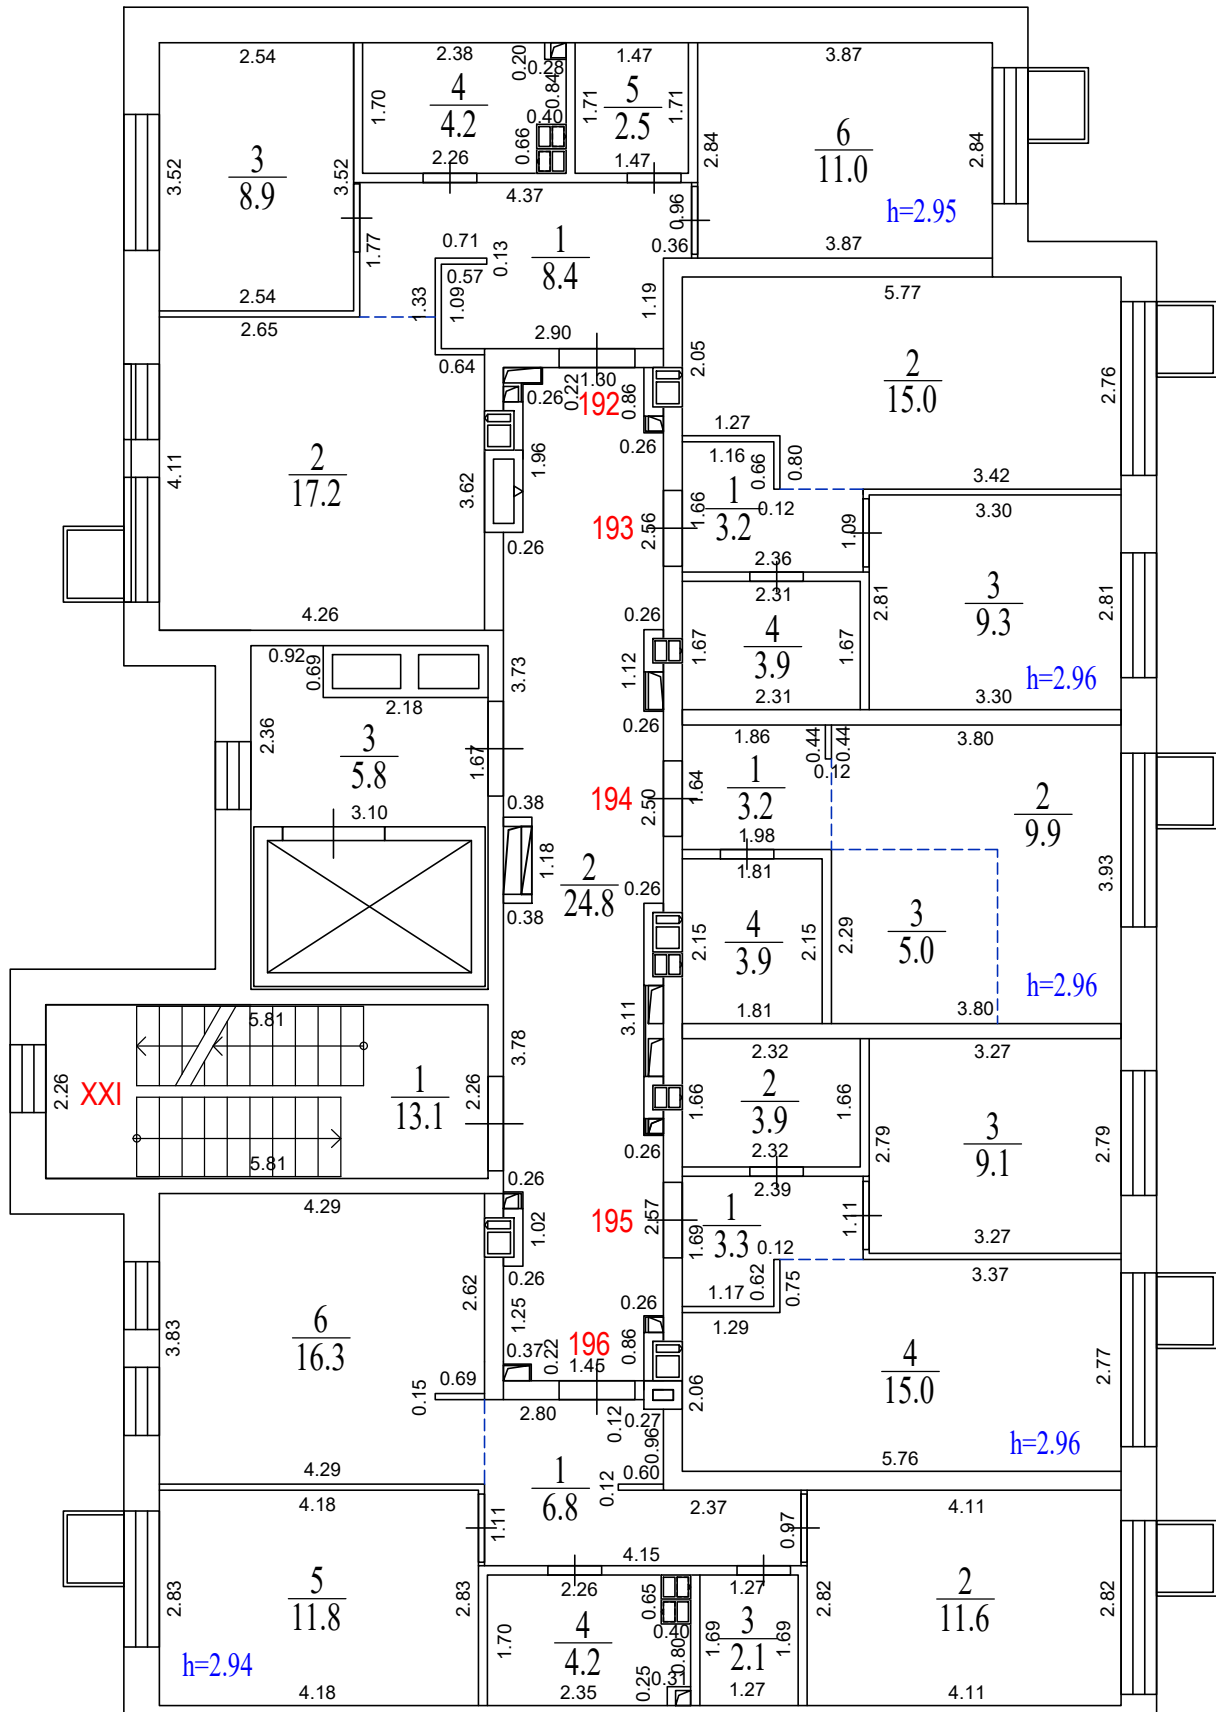


Секция 3

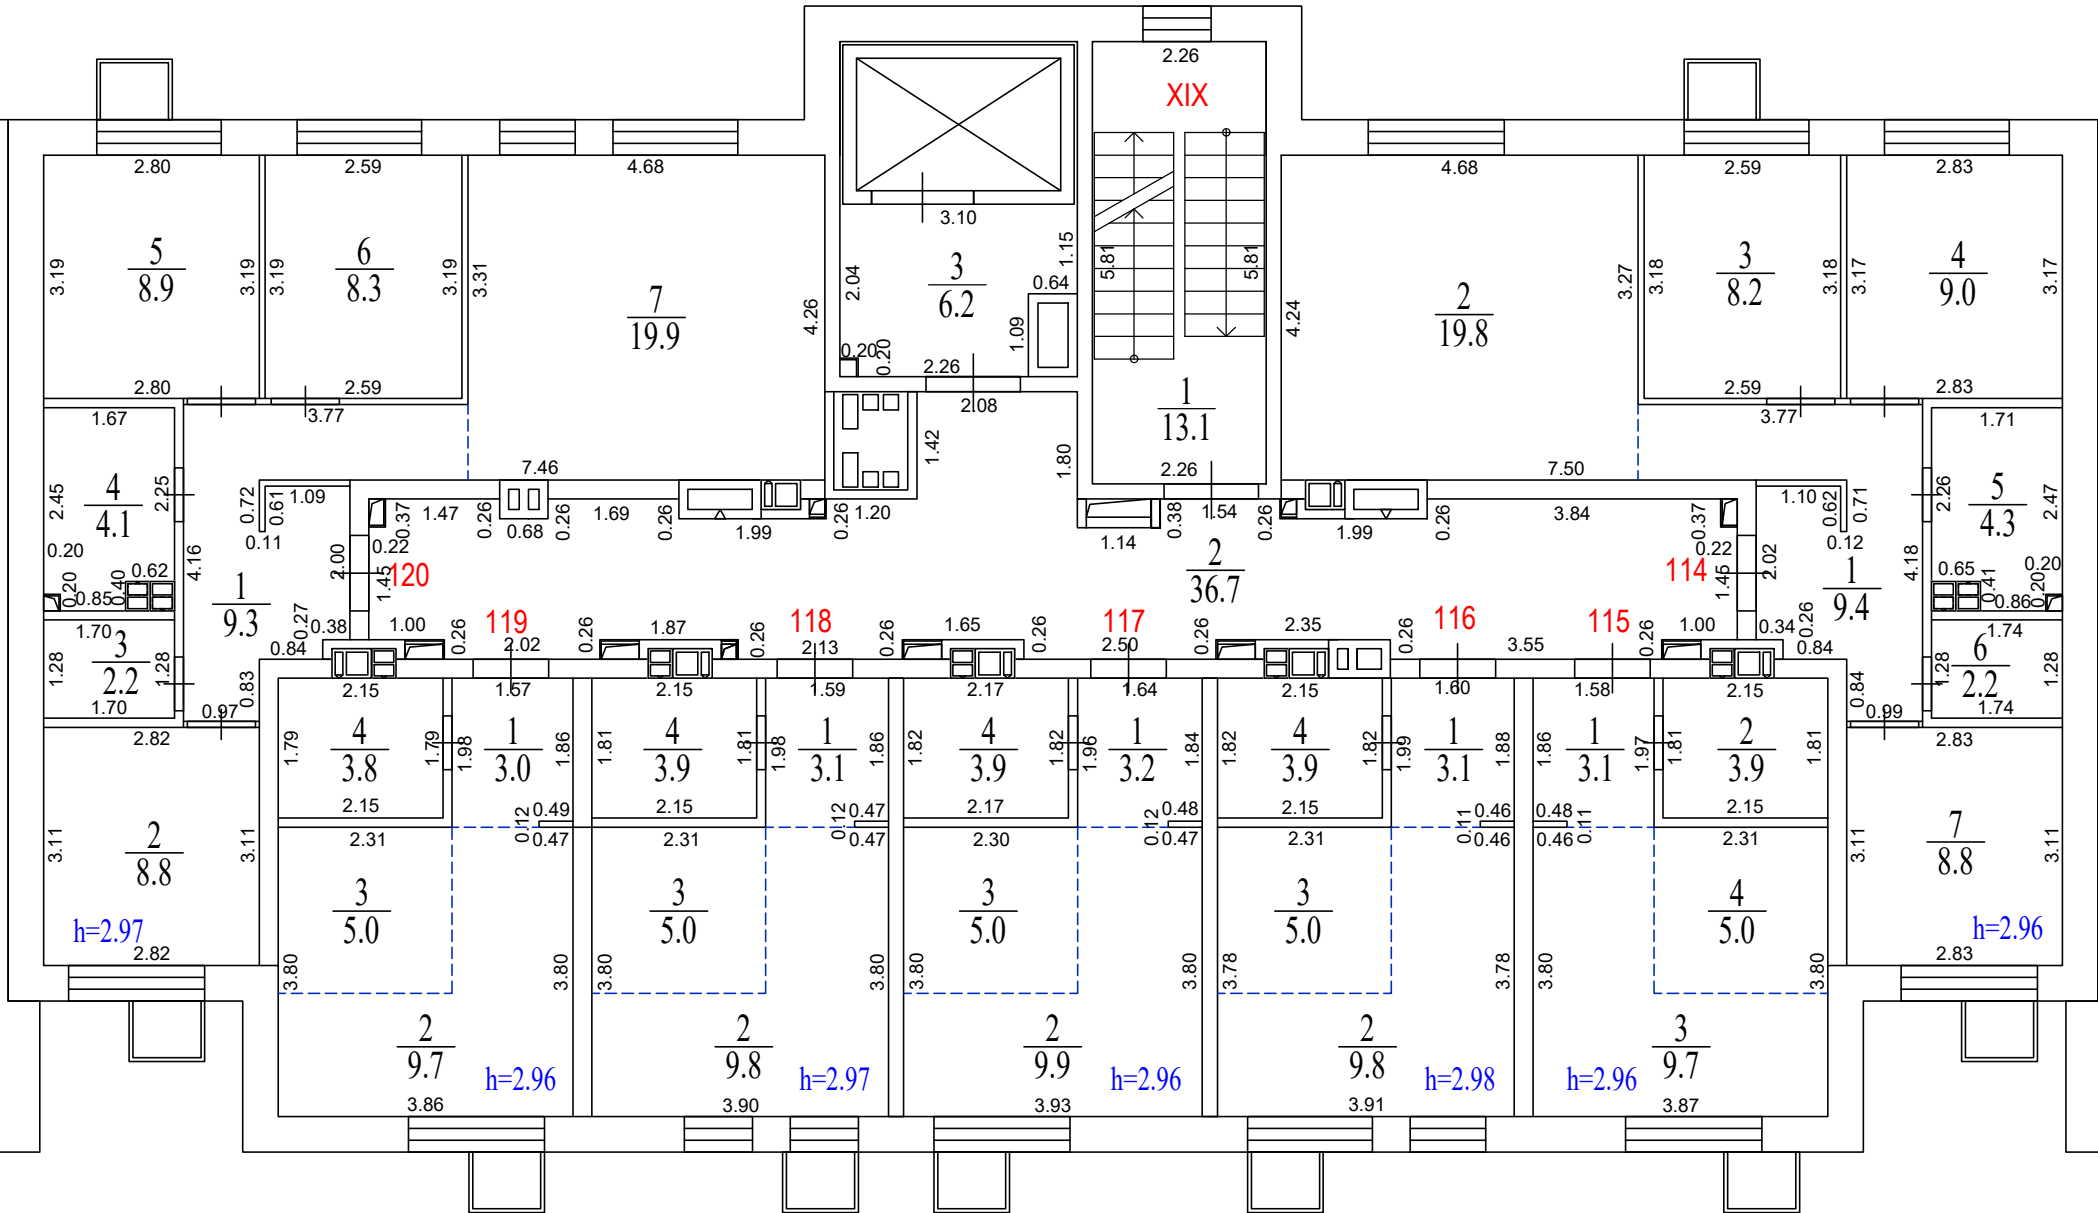


Экспликация помещений. Секция № 3			
Номер помещ.	Наименование	Площадь помещ., м²	Общая площадь помещ., м²
Помещение XIX (места общего пользования)			
1	Лестничная клетка	13.0	55.9
2	Коридор	36.7	
3	Лифтовой холл	6.2	
Квартира №121			
1	Прихожая	9.3	61.7
2	Кухня-столовая	20.0	
3	Спальня	8.3	
4	Спальня	9.0	
5	Санузел	4.2	
6	Санузел	2.1	
7	Спальня	8.8	
Квартира №122			
1	Прихожая	3.0	21.5
2	Санузел	3.9	
3	Жилая	9.6	
4	Кухня-ниша	5.0	
Квартира №123			
1	Прихожая	3.1	21.8
2	Жилая	9.8	
3	Кухня-ниша	5.0	
4	Санузел	3.9	
Квартира №124			
1	Прихожая	3.2	21.9
2	Жилая	9.8	
3	Кухня-ниша	5.0	
4	Санузел	3.9	
Квартира №125			
1	Прихожая	3.1	21.7
2	Жилая	9.7	
3	Кухня-ниша	5.0	
4	Санузел	3.9	
Квартира №126			
1	Прихожая	3.0	21.5
2	Жилая	9.6	
3	Кухня-ниша	5.0	
4	Санузел	3.9	
Квартира №127			
1	Прихожая	9.3	61.5
2	Спальня	8.7	
3	Санузел	2.2	
4	Санузел	4.2	
5	Спальня	8.9	
6	Спальня	8.2	
7	Кухня-столовая	20.0	

Экспликация помещений. Секция № 5			
Номер помещ.	Наименование	Площадь помещ., м²	Общая площадь помещ., м²
Помещение XXI (места общего пользования)			
1	Лестничная клетка	13.0	43.6
2	Коридор	24.8	
3	Лифтовой холл	5.8	
Квартира №197			
1	Прихожая	8.3	52.2
2	Кухня-столовая	17.4	
3	Спальня	8.9	
4	Санузел	4.2	
5	Санузел	2.5	
6	Спальня	10.9	
Квартира №198			
1	Прихожая	3.3	31.4
2	Кухня-столовая	15.1	
3	Спальня	9.2	
4	Санузел	3.8	
Квартира №199			
1	Прихожая	3.2	22.0
2	Жилая	9.9	
3	Кухня-ниша	5.0	
4	Санузел	3.9	
Квартира №200			
1	Прихожая	3.3	31.5
2	Санузел	3.9	
3	Спальня	9.3	
4	Кухня-столовая	15.0	
Квартира №201			
1	Прихожая	6.8	52.5
2	Спальня	11.6	
3	Санузел	2.1	
4	Санузел	4.1	
5	Спальня	11.7	
6	Кухня-столовая	16.2	

Секция 5

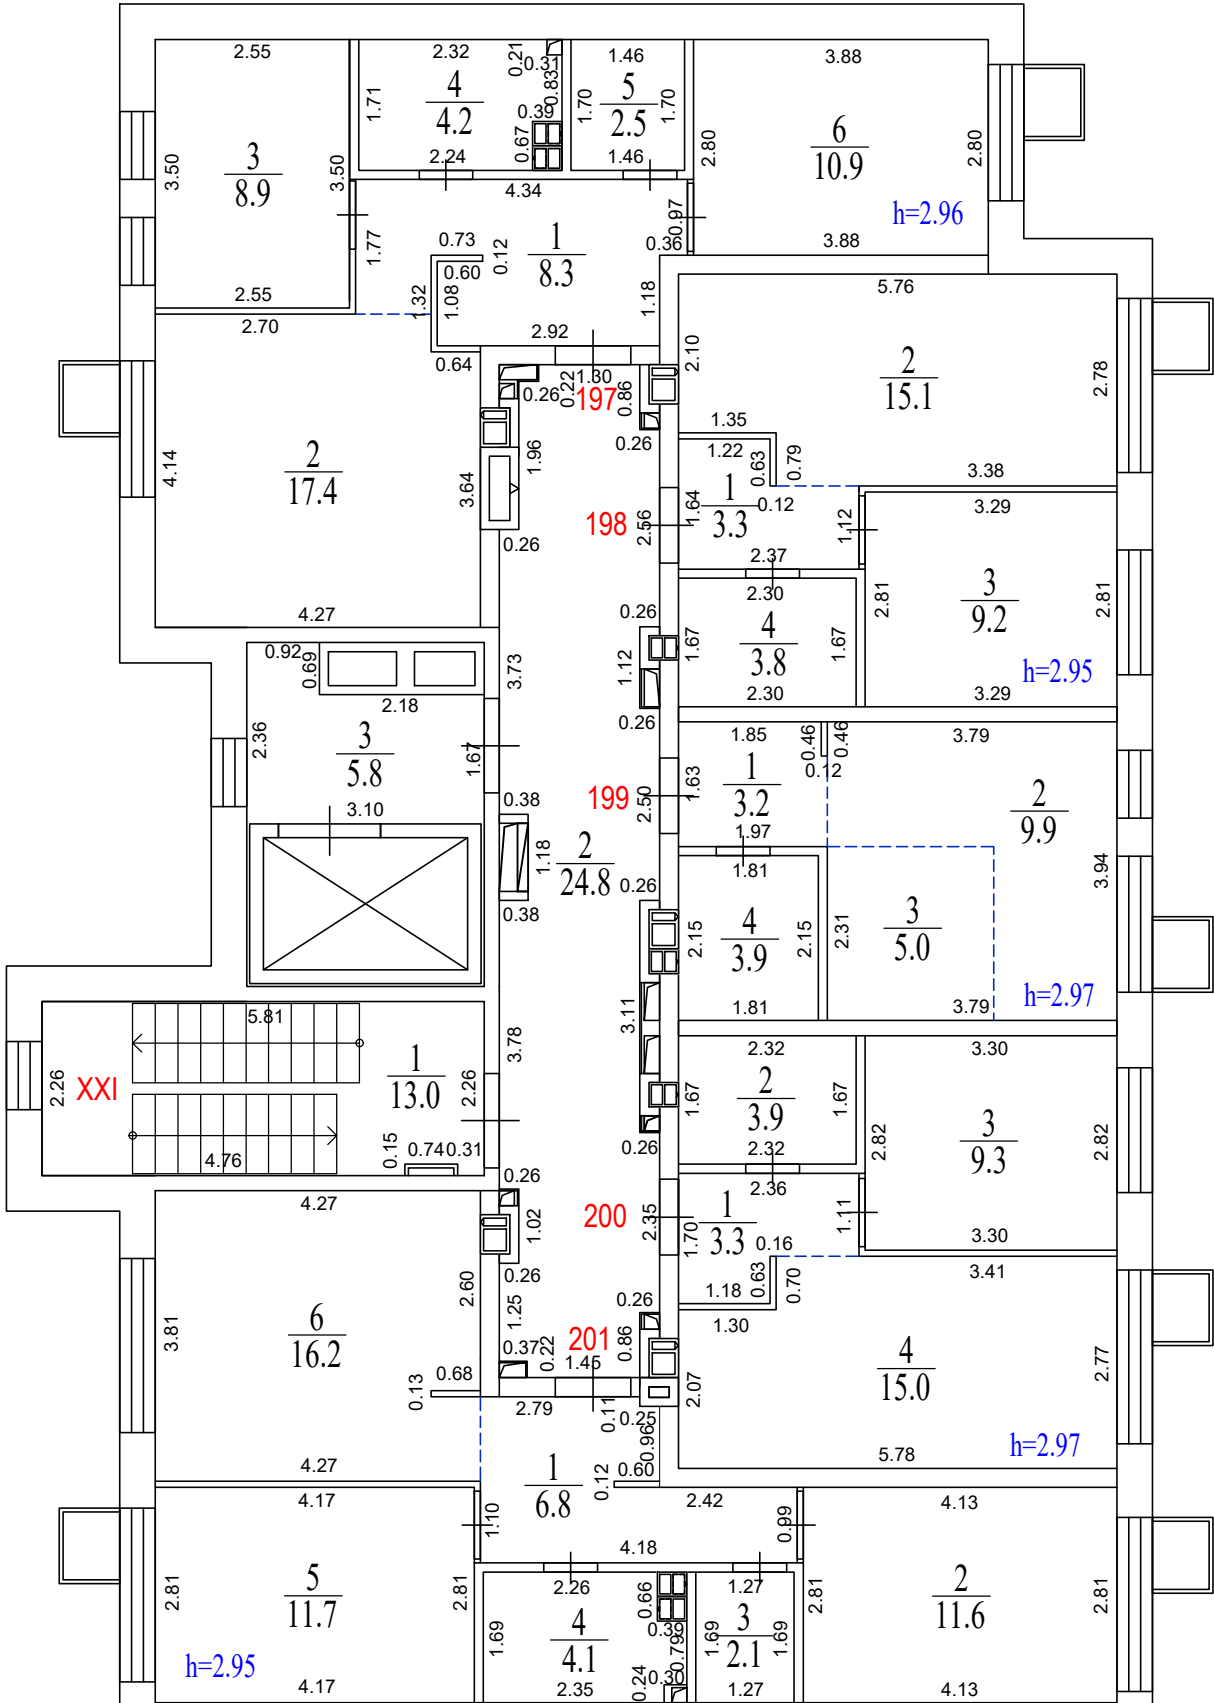

Секция 3

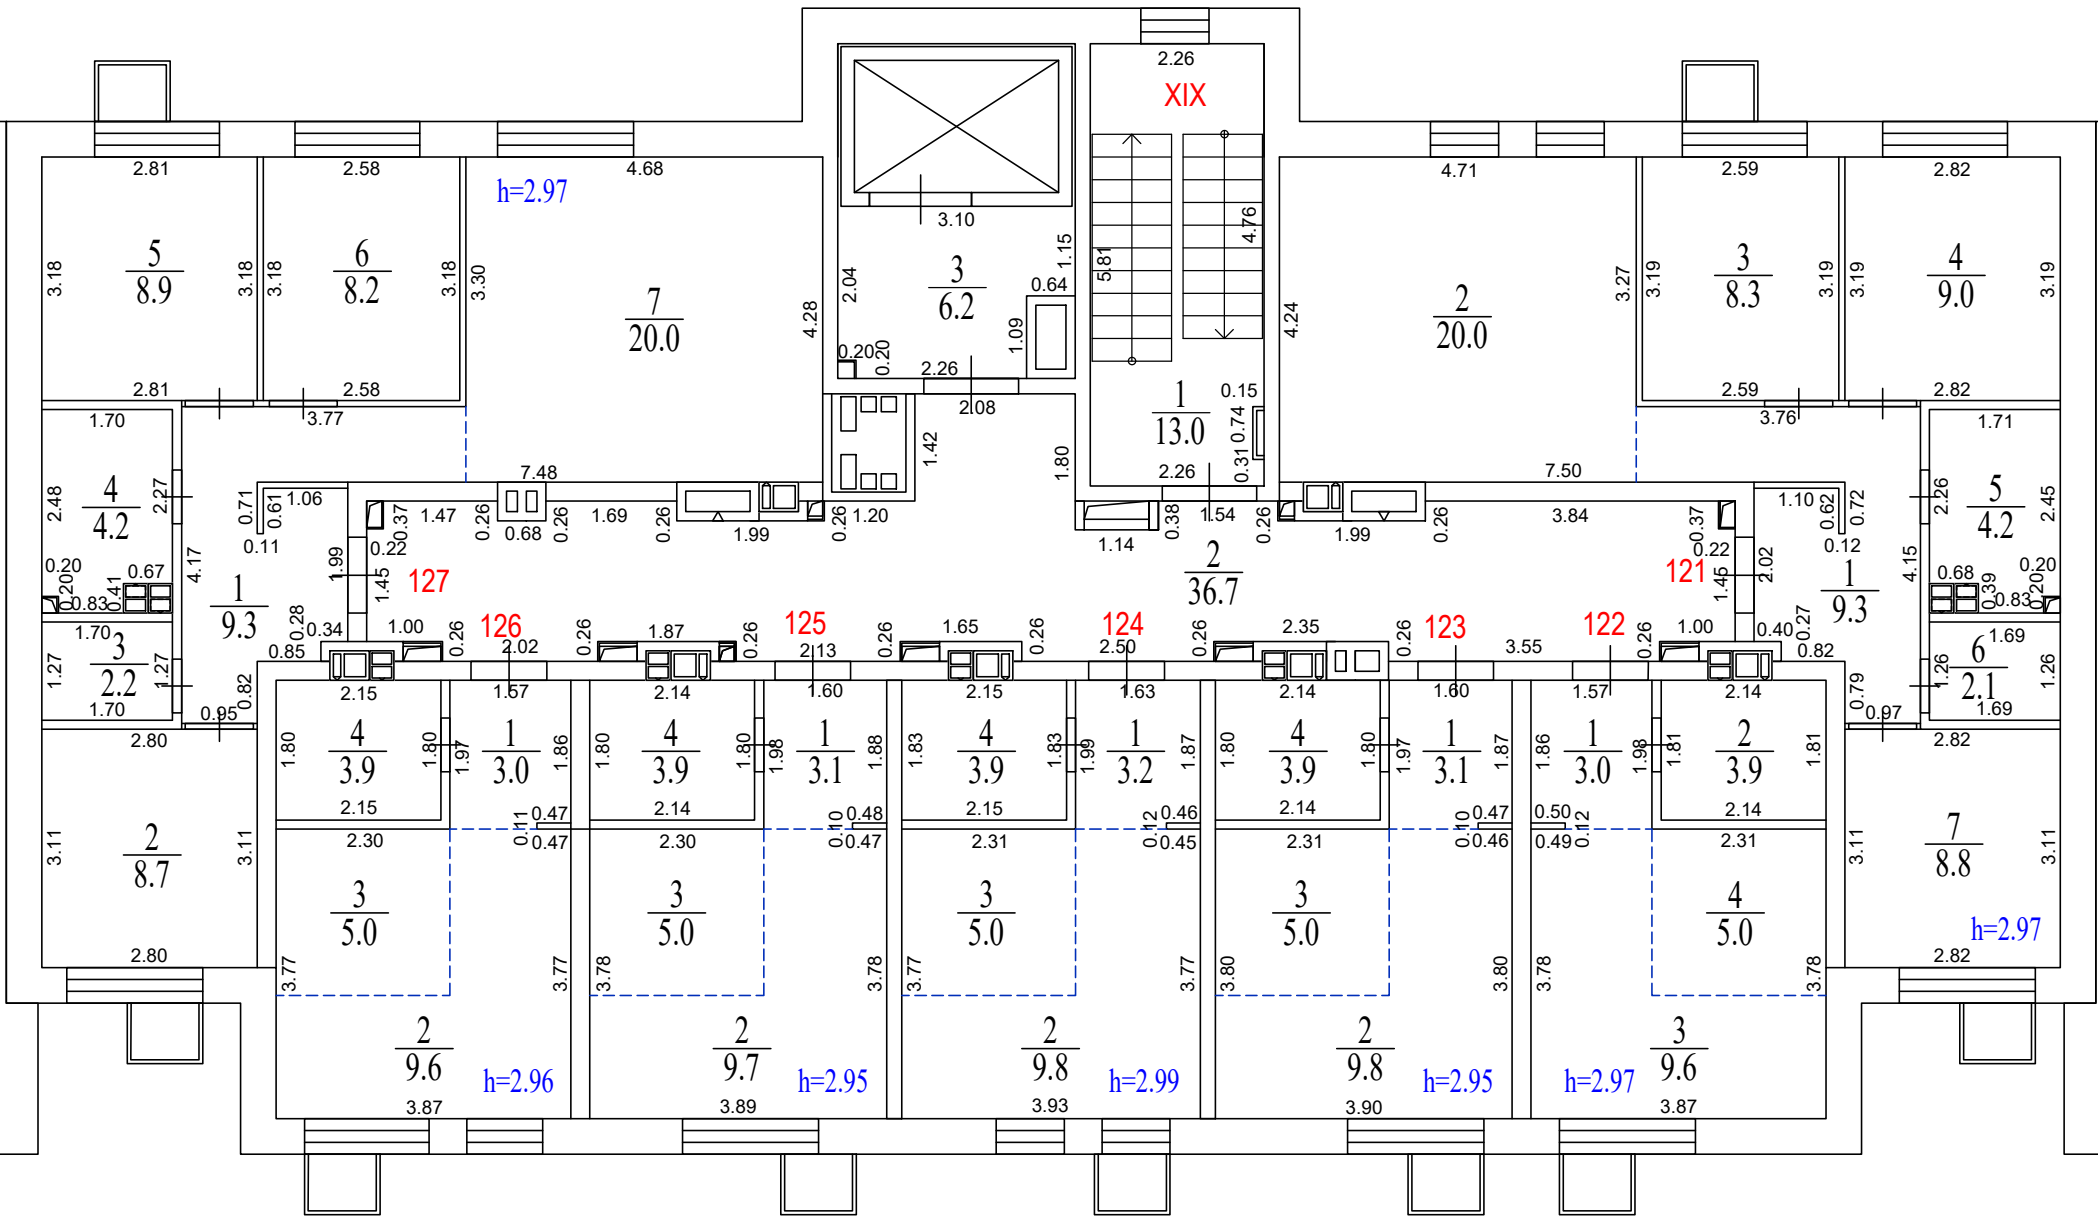

Сведения об объекте капитального строительства – многоквартирный жилой дом		
Наименование показателя	Единица измерения	Фактически
Площадь застройки	кв.м	1894.2
Количество этажей:	ед.	7-10
Общая площадь квартир при k=1 (с учетом лоджий, балконов, террас)	кв.м	7075.1
Общая площадь квартир при k=0.5, k=0.3 (с учетом лоджий, балконов, террас)	кв.м	6996.7
Общая площадь квартир (за исключением лоджий, балконов, террас)	кв.м	6963.0
Общая площадь балконов, лоджий, террас (k=1.0 /k=0.5, k=0.3)	кв.м	112.1/33.7
Общая площадь помещений общего пользования	кв.м	3269.3
Общая площадь встроенных (пристроенных) нежилых помещений	кв.м	513.9
Общая площадь помещений технического и инженерного назначения	кв.м	155.5
Общая площадь здания	кв.м.	12370.3
Строительный объем	куб.м	44097.6
Материалы фундаментов	-	Монолитный железобетон
Материалы наружных стен	-	Монолитный железобетон, ячеистые блоки, утеплитель, облицовочный кирпич
Материалы перекрытий	-	Монолитный железобетон
Материалы покрытия и кровли	-	Монолитный железобетон
Год завершения строительства	г.	2026

Этаж	Общая площадь квартир при $k=1$ (с учетом лоджий, балконов, террас), кв.м	Общая площадь квартир при $k=0.5$ / $k=0.3$ (с учетом лоджий, балконов, террас), кв.м	Общая площадь квартир (за исключением лоджий, балконов, террас), кв.м	Площадь балконов, лоджий, террас $k=1$, кв.м.	Площадь балконов, лоджий и террас $k=0.5/k=0.3$, кв.м.	Общая площадь помещений общего пользования, кв.м	Общая площадь встроенных (пристроенных) нежилых помещений, кв.м	Общая площадь помещений технического и инженерного назначения, кв.м	Общая площадь помещений этажа, $k=1$, кв.м.	Общая площадь помещений этажа, $k=0.5$, $k=0.3$, кв.м.
Подвальный этаж	-	-	-	-	-	1276.7	-	155.5	1432.2	1432.2
1	456.4	378.0	344.3	112.1	33.7	513.4	513.9	-	1483.7	1405.3
2	1071.4	1071.4	1071.4	-	-	236.1	-	-	1307.5	1307.5
3	1072.1	1072.1	1072.1	-	-	236.1	-	-	1308.2	1308.2
4	1072.0	1072.0	1072.0	-	-	236.1	-	-	1308.1	1308.1
5	1069.9	1069.9	1069.9	-	-	236.1	-	-	1306.0	1306.0
6	1070.3	1070.3	1070.3	-	-	235.9	-	-	1306.2	1306.2
7	420.1	420.1	420.1	-	-	99.7	-	-	519.8	519.8
8	421.7	421.7	421.7	-	-	99.7	-	-	521.4	521.4
9	421.2	421.2	421.2	-	-	99.5	-	-	520.7	520.7
Итого:	7075.1	6996.7	6963.0	112.1	33.7	3269.3	513.9	155.5	11013.8	10935.4