

ПОЭТАЖНЫЙ ПЛАН
МНОГОЭТАЖНОГО ЖИЛОГО ДОМА ПОЗ. 11,
РАСПОЛОЖЕННОГО ПО АДРЕСУ:

Российская Федерация, Московская область, городской округ Красногорск,
город Красногорск, микрорайон Опалиха, улица Соловьиная, дом 10
(земельный участок с кадастровым номером 50:11:0020208:2087).

Кадастровый инженер


Количество листов: 14



Владиславлев Д.Н.

Москва 27 апреля 2026 г.

Подвал

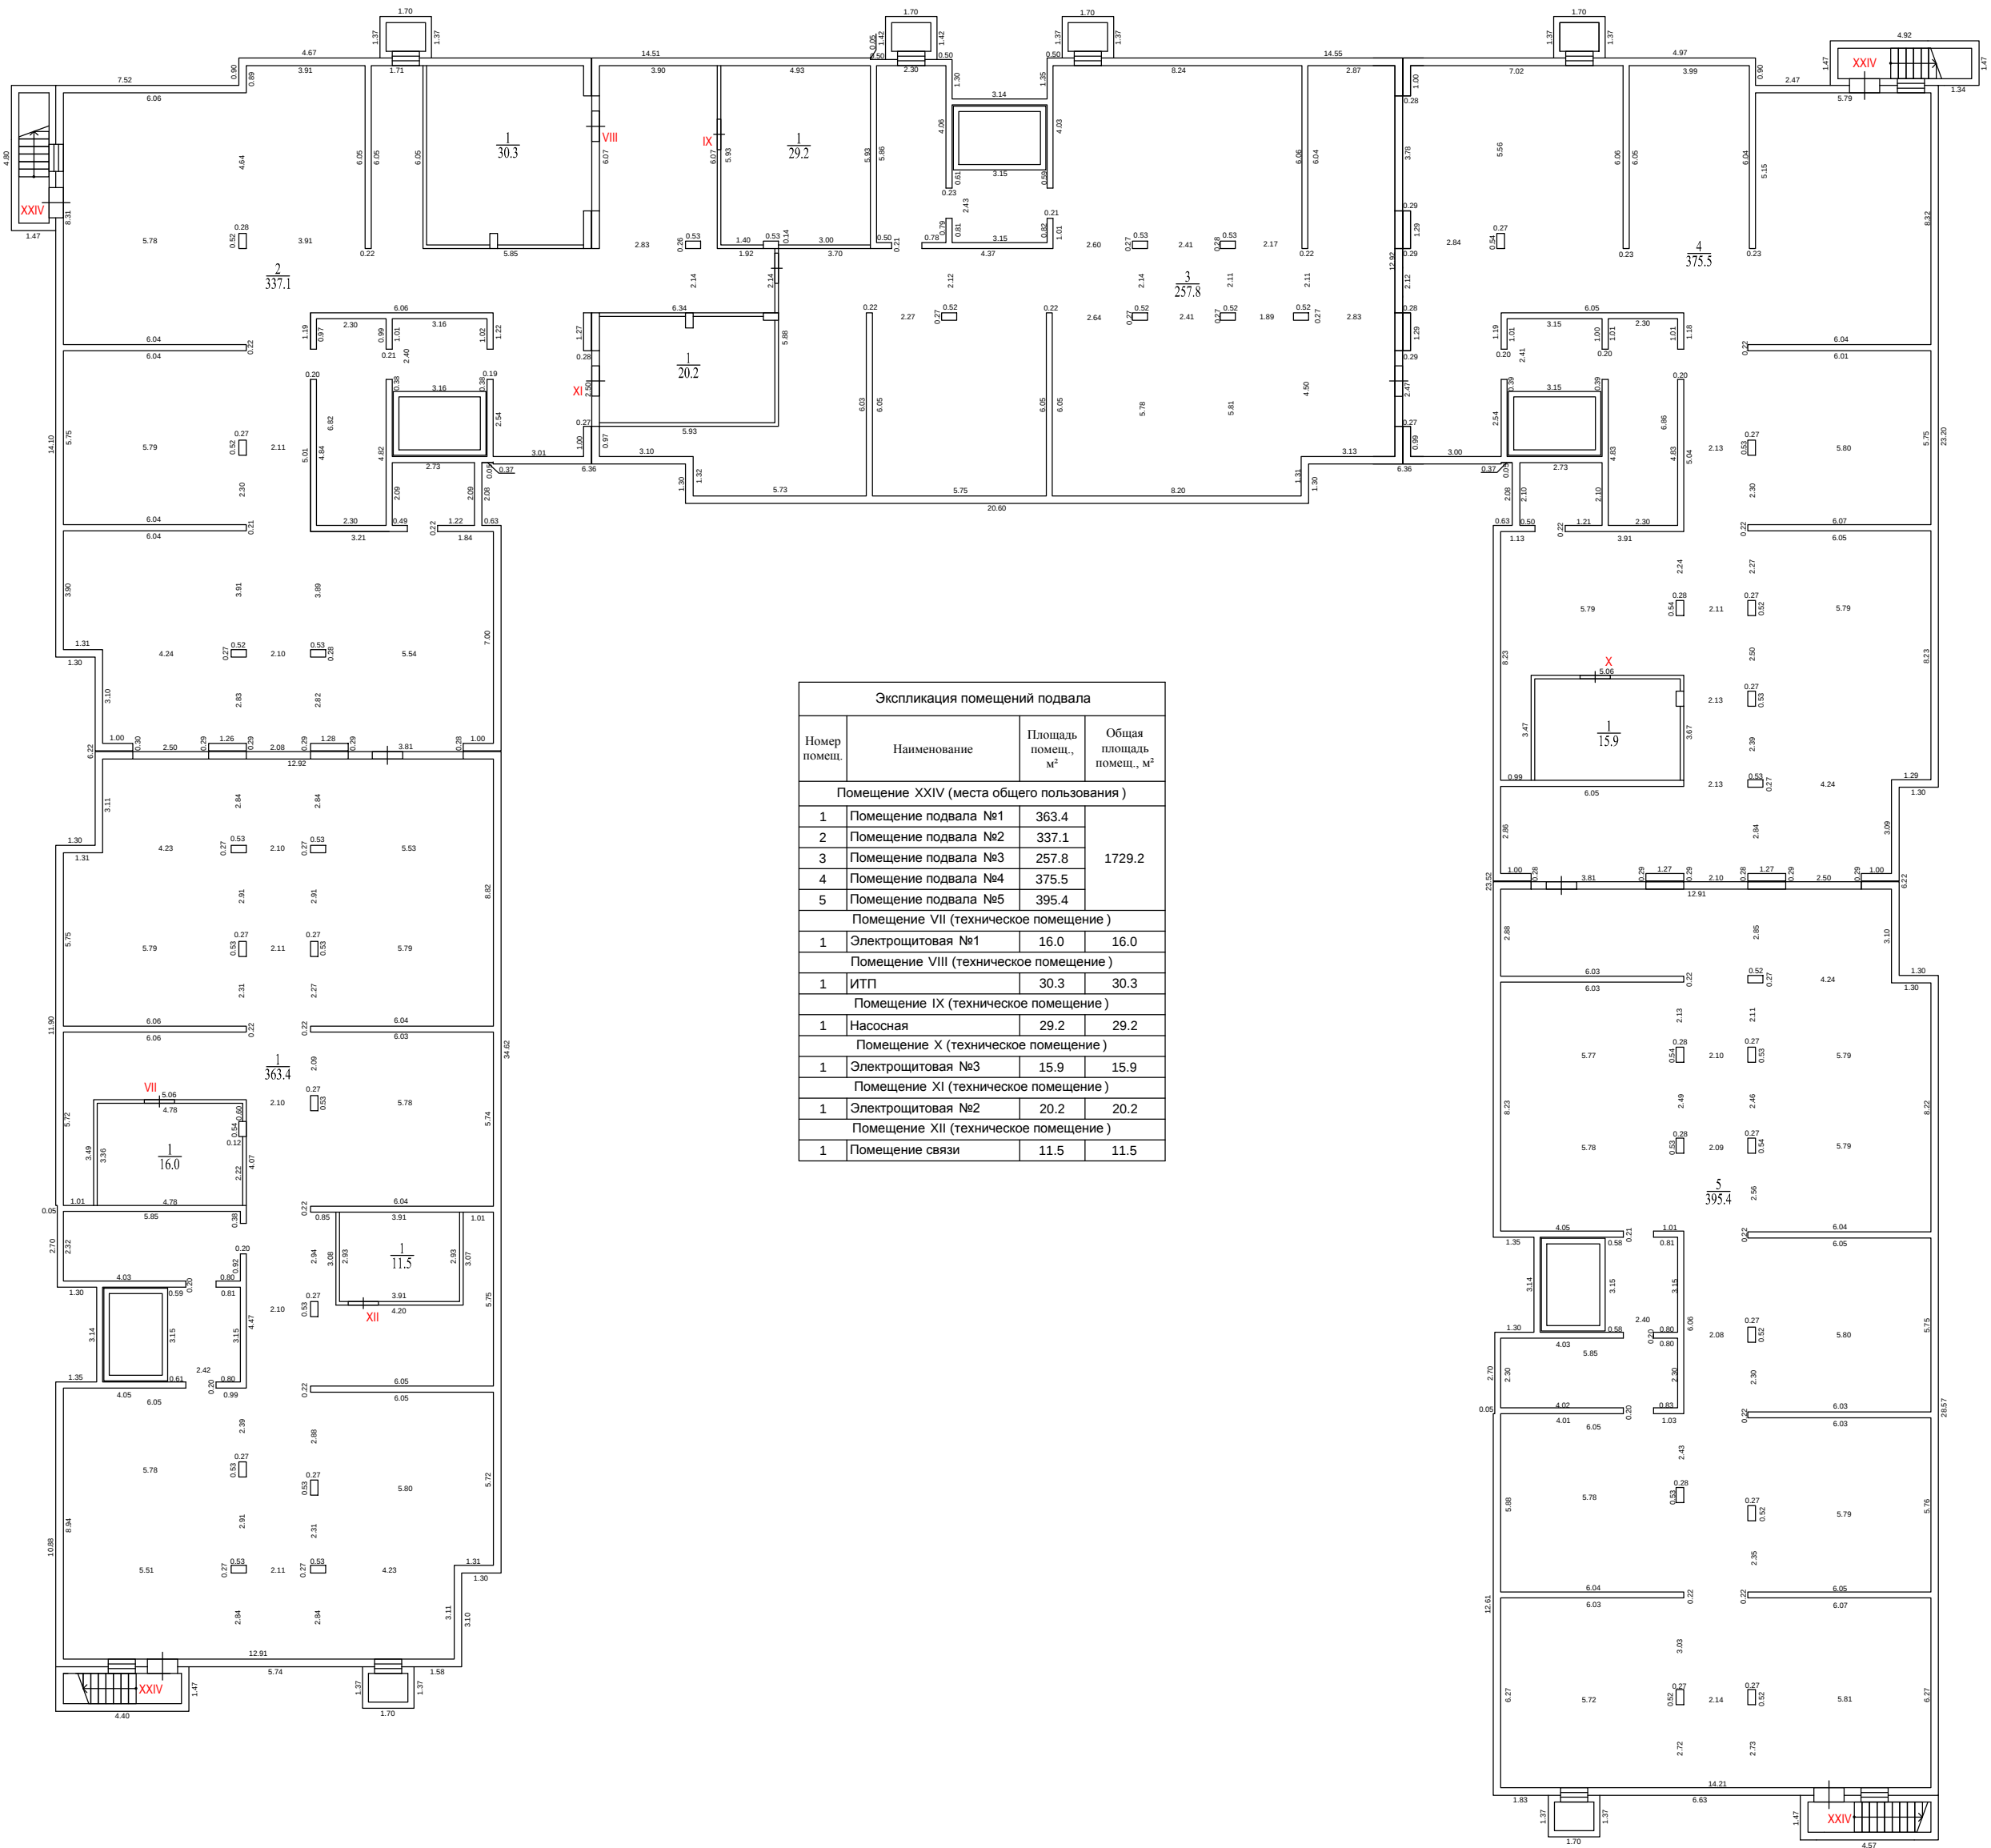

Экспликация помещений подвала			
Номер помещ.	Наименование	Площадь помещ., м²	Общая площадь помещ., м²
Помещение XXIV (места общего пользования)			
1	Помещение подвала №1	363.4	1729.2
2	Помещение подвала №2	337.1	
3	Помещение подвала №3	257.8	
4	Помещение подвала №4	375.5	
5	Помещение подвала №5	395.4	
Помещение VII (техническое помещение)			
1	Электрощитовая №1	16.0	16.0
Помещение VIII (техническое помещение)			
1	ИТП	30.3	30.3
Помещение IX (техническое помещение)			
1	Насосная	29.2	29.2
Помещение X (техническое помещение)			
1	Электрощитовая №3	15.9	15.9
Помещение XI (техническое помещение)			
1	Электрощитовая №2	20.2	20.2
Помещение XII (техническое помещение)			
1	Помещение связи	11.5	11.5

Потажный план			
Заказчик: ООО СЗ «Отрада Вилладж»			
Российская Федерация, Московская обл., г.о. Красногорск, г. Красногорск, мкр. Опалиха, ул. Соловьяная, д. 10.	Масштаб	Лист	Листов
	1:200	2	14
Исполнитель		С.А. Терентьева	
Кадастровый инженер		Д.П. Владиславлев	

1 этаж


Секция 3

Экспликация помещений. Секция № 2			
Номер помещ.	Наименование	Площадь помещ., м ²	Общая площадь помещ., м ²
Помещение II (места общего пользования)			
1	Колясочная	24.9	24.9
Помещение XV (места общего пользования)			
1	Тамбур	5.5	20.8
2	Лестничная клетка	15.3	
Помещение XVI (места общего пользования)			
1	Тамбур	7.2	56.6
2	Коридор	30.4	
3	Лифтовой холл	7.3	
4	Лифт	4.7	
5	Тамбур	7.0	
Помещение XVII (места общего пользования)			
1	Тамбур	4.2	35.9
2	Коридор	31.7	
Нежилое помещение № 6			
1	Нежилое помещение	22.8	26.8
2	Терраса (k=1)	4.0	
Нежилое помещение № 7			
1	Нежилое помещение	40.1	52.3
2	Терраса (k=1)	4.6	
3	Терраса (k=1)	7.6	
Нежилое помещение № 8			
1	Нежилое помещение	23.0	29.1
2	Терраса (k=1)	6.1	
Нежилое помещение № 9			
1	Нежилое помещение	21.7	26.5
2	Терраса (k=1)	4.8	
Нежилое помещение № 10			
1	Нежилое помещение	49.4	67.5
2	Терраса (k=1)	4.2	
3	Терраса (k=1)	13.9	
Нежилое помещение № 11			
1	Нежилое помещение	23.2	29.1
2	Терраса (k=1)	5.9	

Экспликация помещений. Секция № 1			
Номер помещ.	Наименование	Площадь помещ., м ²	Общая площадь помещ., м ²
Помещение I (места общего пользования)			
1	Колосчатая	21.6	21.6
Помещение XIII (места общего пользования)			
1	Тамбур	5.2	69.8
2	Коридор	30.4	
3	Лифтовой холл	7.3	
4	Клп	4.7	
5	Лестничная клетка	13.1	
6	Тамбур	9.1	
Помещение XIV (места общего пользования)			
1	Тамбур	4.1	25.5
2	Коридор	21.4	
Квартира №1			
1	Прихожая	3.2	32.4
2	Санузел	4.0	
3	Спальня	9.8	
4	Кухня-столовая	15.4	
5	Терраса (k=1/k=0.3)	8.7/2.6	41.1/35.0
Квартира №2			
1	Прихожая	5.7	38.1
2	Кухня-столовая	16.6	
3	Санузел	4.5	
4	Спальня	11.3	
5	Терраса (k=1/k=0.3)	5.5/1.7	47.3/40.9
6	Терраса (k=1/k=0.3)	3.7/1.1	
Квартира №3			
1	Прихожая	3.5	32.8
2	Санузел	3.9	
3	Спальня	10.1	
4	Кухня-столовая	15.3	
5	Терраса (k=1/k=0.3)	9.0/2.7	41.8/35.5
Нежилое помещение № 1			
1	Нежилое помещение	21.7	26.7
2	Терраса (k=1)	5.0	
Нежилое помещение № 2			
1	Нежилое помещение	34.0	42.6
2	Терраса (k=1)	8.6	
Нежилое помещение № 3			
1	Нежилое помещение	40.1	52.9
2	Терраса (k=1)	8.0	
3	Терраса (k=1)	4.8	
Нежилое помещение № 4			
1	Нежилое помещение	34.0	42.6
2	Терраса (k=1)	8.6	
Нежилое помещение № 5			
1	Нежилое помещение	21.6	26.1
2	Терраса (k=1)	4.5	

Секция 2


Секция 1

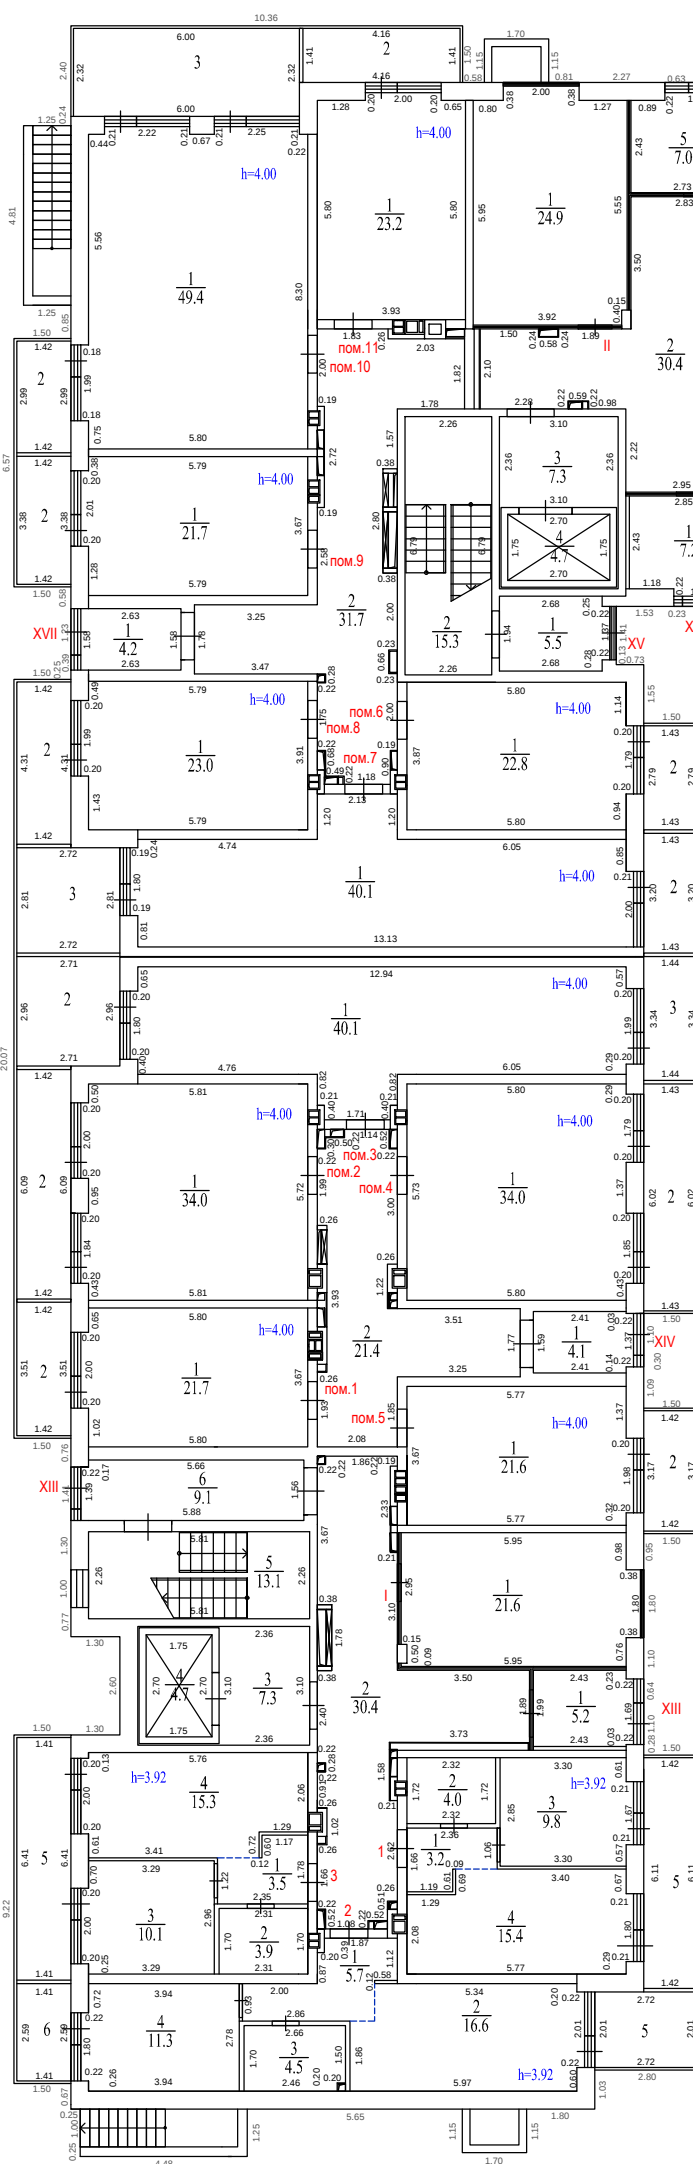

Экспликация помещений. Секция № 3			
Номер помещ.	Наименование	Площадь помещ., м ²	Общая площадь помещ., м ²
Помещение III (места общего пользования)			
1	Колосчатая	18,7	18,7
Помещение XVIII (места общего пользования)			
1	Тамбур	7,0	89,5
2	Коридор	47,3	
3	Тамбур	10,9	
4	Лестничная клетка	13,1	
5	Лифтовой холл	6,5	
6	Лифт	4,7	
Квартира №116			
1	Прихожая	5,7	46,2
2	Кухня-столовая	18,1	
3	Спальня	8,1	
4	Спальня	10,1	
5	Санузел	4,2	
6	Терраса (k=1/k=0,3)	8,2/2,5	54,4/48,7
Квартира №117			
1	Прихожая	5,8	38,4
2	Спальня	11,6	
3	Санузел	4,5	
4	Кухня-столовая	16,5	
5	Терраса (k=1/k=0,3)	4,3/1,3	44,9/40,4
6	Терраса (k=1/k=0,3)	2,2/0,7	
Квартира №118			
1	Прихожая	5,7	46,0
2	Санузел	4,1	
3	Спальня	9,9	
4	Спальня	8,1	
5	Кухня-столовая	18,2	
6	Терраса (k=1/k=0,3)	12,1/3,6	58,1/49,6
Квартира №119			
1	Прихожая	3,2	32,2
2	Санузел	3,9	
3	Спальня	9,7	
4	Кухня-столовая	15,4	
5	Терраса (k=1/k=0,3)	8,3/2,5	40,5/34,7
Квартира №120			
1	Прихожая	3,2	32,1
2	Санузел	3,9	
3	Спальня	9,7	
4	Кухня-столовая	15,3	
5	Терраса (k=1/k=0,3)	8,9/2,7	41,0/34,8
Квартира №121			
1	Прихожая	4,2	20,2
2	Санузел	3,9	
3	Жилая	7,1	
4	Кухня-ниша	5,0	
5	Терраса (k=1/k=0,3)	5,4/1,6	25,6/21,8

Секция 3

Секция 4

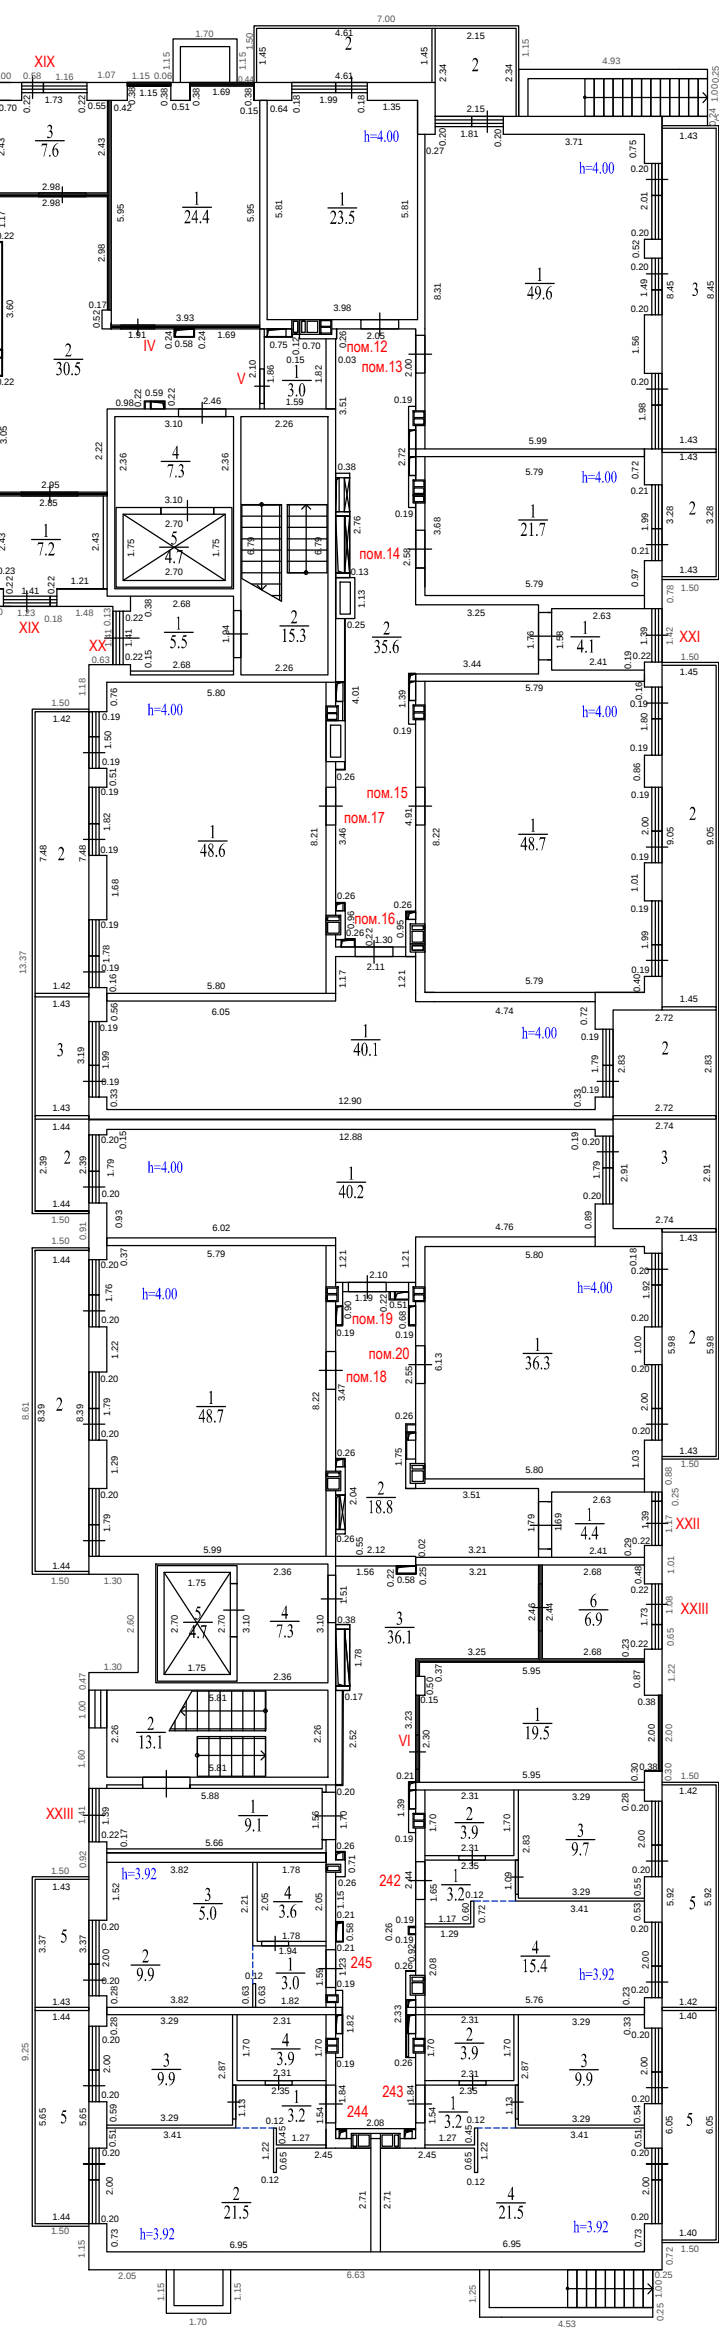

Экспликация помещений. Секция № 4			
Номер помещ.	Наименование	Площадь помещ., м ²	Общая площадь помещ., м ²
Помещение IV (места общего пользования)			
1	Колясочная	24.4	24.4
Помещение V (места общего пользования)			
1	КУИ	3.0	3.0
Помещение XIX (места общего пользования)			
1	Тамбур	7.2	57.3
2	Коридор	30.5	
3	Тамбур	7.6	
4	Лифтовой холл	7.3	
5	Лифт	4.7	
Помещение XX (места общего пользования)			
1	Тамбур	5.5	20.8
2	Лестничная клетка	15.3	
Помещение XXI (места общего пользования)			
1	Тамбур	4.1	39.7
2	Коридор	35.6	
Нежилое помещение № 12			
1	Нежилое помещение	23.5	30.2
2	Терраса (k=1)	6.7	
Нежилое помещение № 13			
1	Нежилое помещение	49.6	66.7
2	Терраса (k=1)	5.0	
3	Терраса (k=1)	12.1	
Нежилое помещение № 14			
1	Нежилое помещение	21.7	26.4
2	Терраса (k=1)	4.7	
Нежилое помещение № 15			
1	Нежилое помещение	48.7	61.8
2	Терраса (k=1)	13.1	
Нежилое помещение № 16			
1	Нежилое помещение	40.1	52.4
2	Терраса (k=1)	7.7	
3	Терраса (k=1)	4.6	
Нежилое помещение № 17			
1	Нежилое помещение	48.6	59.2
2	Терраса (k=1)	10.6	

Экспликация помещений. Секция № 5			
Номер помещ.	Наименование	Площадь помещ., м²	Общая площадь помещ., м²
Помещение VI (места общего пользования)			
1	Колосчатая	19.5	19.5
Помещение XII (места общего пользования)			
1	Тамбур	4.4	23.2
2	Коридор	18.8	
Помещение XXIII (места общего пользования)			
1	Тамбур	9.1	77.2
2	Лестничная клетка	13.1	
3	Коридор	36.1	
4	Лифтовой холл	7.3	
5	Лифт	4.7	
6	Тамбур	6.9	
Квартира №242			
1	Прихожая	3.2	32.2
2	Санузел	3.9	
3	Спальня	9.7	
4	Кухня-столовая	15.4	
5	Терраса (k=1/k=0.3)	8.4/2.5	40.6/34.7
Квартира №243			
1	Прихожая	3.2	38.5
2	Санузел	3.9	
3	Спальня	9.9	
4	Кухня-столовая	21.5	
5	Терраса (k=1/k=0.3)	8.5/2.6	47.0/41.1
Квартира №244			
1	Прихожая	3.2	38.5
2	Кухня-столовая	21.5	
3	Спальня	9.9	
4	Санузел	3.9	
5	Терраса (k=1/k=0.3)	8.1/2.4	46.6/40.9
Квартира №245			
1	Прихожая	3.0	21.5
2	Жилая	9.9	
3	Кухня-ниша	5.0	
4	Санузел	3.6	
5	Терраса (k=1/k=0.3)	4.8/1.4	26.3/22.9
Нежилое помещение № 18			
1	Нежилое помещение	48.7	60.8
2	Терраса (k=1)	12.1	
Нежилое помещение № 19			
1	Нежилое помещение	40.2	51.6
2	Терраса (k=1)	3.4	
3	Терраса (k=1)	8.0	
Нежилое помещение № 20			
1	Нежилое помещение	36.3	44.9
2	Терраса (k=1)	8.6	

Секция 5

Постажный план			
Заказчик: ООО СЗ «Отрада Вилладж»			
Российская Федерация, Московская область, городской округ Красногорск, город Красногорск, микрорайон Опалиха, улица Соловьиная, дом 10.	Масштаб	Лист	Листов
Исполнитель Кадастровый инженер	1:200	3	14
А.В. Самодолова Д.Н. Владиславлев			

Экспликация помещений. Секция № 2			
Номер помещ.	Наименование	Площадь помещ., м²	Общая площадь помещ., м²
Помещение XV (места общего пользования)			
1	Лестничная клетка	15.3	52.8
2	Коридор	30.9	
3	Лифтовой холл	6.6	
Квартира №76			
1	Прихожая	3.0	21.3
2	Жилая	9.6	
3	Кухня-ниша	5.0	
4	Санузел	3.7	
Квартира №77			
1	Прихожая	5.7	37.1
2	Спальня	11.1	
3	Санузел	4.1	
4	Кухня-столовая	16.2	
Квартира №78			
1	Прихожая	3.1	21.5
2	Санузел	3.7	
3	Жилая	9.7	
4	Кухня-ниша	5.0	
Квартира №79			
1	Прихожая	3.2	31.4
2	Кухня-столовая	15.0	
3	Спальня	9.3	
4	Санузел	3.9	
Квартира №80			
1	Прихожая	6.0	45.2
2	Санузел	3.9	
3	Спальня	9.2	
4	Кухня-столовая	16.4	
5	Спальня	9.7	
Квартира №81			
1	Прихожая	3.0	21.6
2	Жилая	9.7	
3	Кухня-ниша	5.0	
4	Санузел	3.9	
Квартира №82			
1	Прихожая	3.1	21.8
2	Жилая	9.8	
3	Кухня-ниша	5.0	
4	Санузел	3.9	
Квартира №83			
1	Прихожая	5.5	38.0
2	Спальня	11.1	
3	Санузел	4.5	
4	Кухня-столовая	16.9	

Экспликация помещений. Секция № 1			
Номер помещ.	Наименование	Площадь помещ., м²	Общая площадь помещ., м²
Помещение XIII (места общего пользования)			
1	Лестничная клетка	13.1	58.6
2	Коридор	38.9	
3	Лифтовой холл	6.6	
Квартира №4			
1	Прихожая	3.3	31.7
2	Кухня-столовая	15.0	
3	Спальня	9.4	
4	Санузел	4.0	
Квартира №5			
1	Прихожая	3.2	31.6
2	Кухня-столовая	15.1	
3	Спальня	9.3	
4	Санузел	4.0	
Квартира №6			
1	Прихожая	5.7	37.3
2	Кухня-столовая	16.2	
3	Санузел	4.2	
4	Спальня	11.2	
Квартира №7			
1	Прихожая	3.3	31.9
2	Санузел	4.0	
3	Спальня	9.3	
4	Кухня-столовая	15.3	
Квартира №8			
1	Прихожая	3.2	31.8
2	Кухня-столовая	15.2	
3	Спальня	9.4	
4	Санузел	4.0	
Квартира №9			
1	Прихожая	3.3	31.7
2	Санузел	4.0	
3	Спальня	9.3	
4	Кухня-столовая	15.1	
Квартира №10			
1	Прихожая	3.2	31.7
2	Санузел	4.0	
3	Спальня	9.4	
4	Кухня-столовая	15.1	
Квартира №11			
1	Прихожая	5.8	37.3
2	Кухня-столовая	16.2	
3	Санузел	4.1	
4	Спальня	11.2	
Квартира №12			
1	Прихожая	3.6	32.5
2	Санузел	4.0	
3	Спальня	9.8	
4	Кухня-столовая	15.1	



Экспликация помещений. Секция № 4			
Номер помещ.	Наименование	Площадь помещ., м²	Общая площадь помещ., м²
Помещение XX (места общего пользования)			
1	Лестничная клетка	15.3	61.2
2	Коридор	39.3	
3	Лифтовой холл	6.6	
Квартира №178			
1	Прихожая	5.5	38.0
2	Кухня-столовая	16.9	
3	Санузел	4.5	
4	Спальня	11.1	
Квартира №179			
1	Прихожая	3.1	21.8
2	Санузел	3.9	
3	Жилая	9.8	
4	Кухня-ниша	5.0	
Квартира №180			
1	Прихожая	3.1	21.9
2	Санузел	3.9	
3	Жилая	9.9	
4	Кухня-ниша	5.0	
Квартира №181			
1	Прихожая	6.0	45.2
2	Спальня	9.8	
3	Кухня-столовая	16.3	
4	Спальня	9.2	
5	Санузел	3.9	
Квартира №182			
1	Прихожая	3.2	31.4
2	Санузел	3.9	
3	Спальня	9.3	
4	Кухня-столовая	15.0	
Квартира №183			
1	Прихожая	5.7	45.0
2	Санузел	4.2	
3	Спальня	9.7	
4	Спальня	7.7	
5	Кухня-столовая	17.7	
Квартира №184			
1	Прихожая	5.8	37.3
2	Кухня-столовая	16.2	
3	Санузел	4.1	
4	Спальня	11.2	
Квартира №185			
1	Прихожая	5.7	44.9
2	Кухня-столовая	17.8	
3	Спальня	7.7	
4	Спальня	9.6	
5	Санузел	4.1	

Экспликация помещений. Секция № 5			
Номер помещ.	Наименование	Площадь помещ., м²	Общая площадь помещ., м²
Помещение XXIII (места общего пользования)			
1	Лестничная клетка	13.1	61.0
2	Коридор	41.3	
3	Лифтовой холл	6.6	
Квартира №246			
1	Прихожая	5.7	45.0
2	Кухня-столовая	17.7	
3	Спальня	7.7	
4	Спальня	9.7	
5	Санузел	4.2	
Квартира №247			
1	Прихожая	6.4	37.3
2	Спальня	11.2	
3	Санузел	4.1	
4	Кухня-столовая	15.6	
Квартира №248			
1	Прихожая	5.7	44.9
2	Санузел	4.1	
3	Спальня	9.6	
4	Спальня	7.7	
5	Кухня-столовая	17.8	
Квартира №249			
1	Прихожая	3.2	31.4
2	Санузел	3.9	
3	Спальня	9.3	
4	Кухня-столовая	15.0	
Квартира №250			
1	Прихожая	3.2	31.4
2	Санузел	3.9	
3	Спальня	9.3	
4	Кухня-столовая	15.0	
Квартира №251			
1	Прихожая	3.2	37.7
2	Санузел	3.9	
3	Спальня	9.5	
4	Кухня-столовая	21.1	
Квартира №252			
1	Прихожая	3.2	37.7
2	Кухня-столовая	21.1	
3	Спальня	9.5	
4	Санузел	3.9	
Квартира №253			
1	Прихожая	3.5	32.2
2	Санузел	4.0	
3	Спальня	9.8	
4	Кухня-столовая	14.9	

Экспликация помещений. Секция № 2			
Номер помещ.	Наименование	Площадь помещ., м²	Общая площадь помещ., м²
Помещение XV (места общего пользования)			
1	Лестничная клетка	15.3	52.8
2	Коридор	30.9	
3	Лифтовой холл	6.6	
Квартира №84			
1	Прихожая	3.0	21.3
2	Жилая	9.6	
3	Кухня-ниша	5.0	
4	Санузел	3.7	
Квартира №85			
1	Прихожая	5.7	37.1
2	Спальня	11.1	
3	Санузел	4.1	
4	Кухня-столовая	16.2	
Квартира №86			
1	Прихожая	3.1	21.5
2	Санузел	3.7	
3	Жилая	9.7	
4	Кухня-ниша	5.0	
Квартира №87			
1	Прихожая	3.2	31.4
2	Кухня-столовая	15.0	
3	Спальня	9.3	
4	Санузел	3.9	
Квартира №88			
1	Прихожая	6.0	45.2
2	Санузел	3.9	
3	Спальня	9.2	
4	Кухня-столовая	16.4	
5	Спальня	9.7	
Квартира №89			
1	Прихожая	3.0	21.6
2	Жилая	9.7	
3	Кухня-ниша	5.0	
4	Санузел	3.9	
Квартира №90			
1	Прихожая	3.1	21.8
2	Жилая	9.8	
3	Кухня-ниша	5.0	
4	Санузел	3.9	
Квартира №91			
1	Прихожая	5.5	37.6
2	Спальня	11.1	
3	Санузел	4.1	
4	Кухня-столовая	16.9	

Экспликация помещений. Секция № 1			
Номер помещ.	Наименование	Площадь помещ., м ²	Общая площадь помещ., м ²
Помещение XIII (места общего пользования)			
1	Лестничная клетка	13.1	58.6
2	Коридор	38.9	
3	Лифтовой холл	6.6	
Квартира №13			
1	Прихожая	3.2	31.3
2	Кухня-столовая	14.9	
3	Спальня	9.3	
4	Санузел	3.9	
Квартира №14			
1	Прихожая	3.1	31.2
2	Кухня-столовая	15.0	
3	Спальня	9.2	
4	Санузел	3.9	
Квартира №15			
1	Прихожая	5.6	37.0
2	Кухня-столовая	16.2	
3	Санузел	4.1	
4	Спальня	11.1	
Квартира №16			
1	Прихожая	3.1	31.2
2	Санузел	3.9	
3	Спальня	9.2	
4	Кухня-столовая	15.0	
Квартира №17			
1	Прихожая	3.2	31.4
2	Кухня-столовая	15.0	
3	Спальня	9.3	
4	Санузел	3.9	
Квартира №18			
1	Прихожая	3.2	31.4
2	Санузел	3.9	
3	Спальня	9.3	
4	Кухня-столовая	15.0	
Квартира №19			
1	Прихожая	3.2	31.3
2	Санузел	3.9	
3	Спальня	9.3	
4	Кухня-столовая	14.9	
Квартира №20			
1	Прихожая	5.6	37.0
2	Кухня-столовая	16.2	
3	Санузел	4.1	
4	Спальня	11.1	
Квартира №21			
1	Прихожая	3.5	32.0
2	Санузел	3.9	
3	Спальня	9.7	
4	Кухня-столовая	14.9	



Экспликация помещений. Секция № 3			
Номер помещ.	Наименование	Площадь помещ., м ²	Общая площадь помещ., м ²
Помещение XVIII (места общего пользования)			
1	Лестничная клетка	13.1	51.9
2	Коридор	32.9	
3	Лифтовой холл	5.9	
Квартира №129			
1	Прихожая	5.8	45.1
2	Кухня-столовая	17.8	
3	Спальня	7.8	
4	Спальня	9.6	
5	Санузел	4.1	
Квартира №130			
1	Прихожая	5.8	37.5
2	Спальня	11.3	
3	Санузел	4.1	
4	Кухня-столовая	16.3	
Квартира №131			
1	Прихожая	5.8	45.2
2	Санузел	4.2	
3	Спальня	9.5	
4	Спальня	7.9	
5	Кухня-столовая	17.8	
Квартира №132			
1	Прихожая	3.2	31.4
2	Санузел	3.9	
3	Спальня	9.3	
4	Кухня-столовая	15.0	
Квартира №133			
1	Прихожая	3.2	31.6
2	Санузел	4.0	
3	Спальня	9.4	
4	Кухня-столовая	15.0	
Квартира №134			
1	Прихожая	5.6	37.0
2	Кухня-столовая	16.1	
3	Санузел	4.2	
4	Спальня	11.1	
Квартира №135			
1	Прихожая	3.5	32.1
2	Кухня-столовая	14.9	
3	Спальня	9.8	
4	Санузел	3.9	

Экспликация помещений. Секция № 4			
Номер помещ.	Наименование	Площадь помещ., м ²	Общая площадь помещ., м ²
Помещение XX (места общего пользования)			
1	Лестничная клетка	15.3	61.2
2	Коридор	39.3	
3	Лифтовой холл	6.6	
Квартира №186			
1	Прихожая	5.5	37.6
2	Кухня-столовая	16.9	
3	Санузел	4.1	
4	Спальня	11.1	
Квартира №187			
1	Прихожая	3.1	21.8
2	Санузел	3.9	
3	Жилая	9.8	
4	Кухня-ниша	5.0	
Квартира №188			
1	Прихожая	3.1	21.9
2	Санузел	3.9	
3	Жилая	9.9	
4	Кухня-ниша	5.0	
Квартира №189			
1	Прихожая	6.0	45.2
2	Спальня	9.8	
3	Кухня-столовая	16.3	
4	Спальня	9.2	
5	Санузел	3.9	
Квартира №190			
1	Прихожая	3.2	31.4
2	Санузел	3.9	
3	Спальня	9.3	
4	Кухня-столовая	15.0	
Квартира №191			
1	Прихожая	5.7	45.0
2	Санузел	4.2	
3	Спальня	9.7	
4	Спальня	7.7	
5	Кухня-столовая	17.7	
Квартира №192			
1	Прихожая	5.8	37.3
2	Кухня-столовая	16.2	
3	Санузел	4.1	
4	Спальня	11.2	
Квартира №193			
1	Прихожая	5.7	44.9
2	Кухня-столовая	17.8	
3	Спальня	7.7	
4	Спальня	9.6	
5	Санузел	4.1	

Экспликация помещений. Секция № 5			
Номер помещ.	Наименование	Площадь помещ., м²	Общая площадь помещ., м²
Помещение XXIII (места общего пользования)			
1	Лестничная клетка	13.1	61.0
2	Коридор	41.3	
3	Лифтовой холл	6.6	
Квартира №254			
1	Прихожая	5.7	45.0
2	Кухня-столовая	17.7	
3	Спальня	7.7	
4	Спальня	9.7	
5	Санузел	4.2	
Квартира №255			
1	Прихожая	6.4	37.3
2	Спальня	11.2	
3	Санузел	4.1	
4	Кухня-столовая	15.6	
Квартира №256			
1	Прихожая	5.7	44.9
2	Санузел	4.1	
3	Спальня	9.6	
4	Спальня	7.7	
5	Кухня-столовая	17.8	
Квартира №257			
1	Прихожая	3.2	31.4
2	Санузел	3.9	
3	Спальня	9.3	
4	Кухня-столовая	15.0	
Квартира №258			
1	Прихожая	3.2	31.4
2	Санузел	3.9	
3	Спальня	9.3	
4	Кухня-столовая	15.0	
Квартира №259			
1	Прихожая	3.2	37.7
2	Санузел	3.9	
3	Спальня	9.5	
4	Кухня-столовая	21.1	
Квартира №260			
1	Прихожая	3.2	37.7
2	Кухня-столовая	21.1	
3	Спальня	9.5	
4	Санузел	3.9	
Квартира №261			
1	Прихожая	3.5	32.2
2	Санузел	4.0	
3	Спальня	9.8	
4	Кухня-столовая	14.9	

Секция 2

Секция 1

Секция 4

Секция 5

Экспликация помещений. Секция № 5			
Номер помещ.	Наименование	Площадь помещ., м ²	Общая площадь помещ., м ²
Помещение XXIII (места общего пользования)			
1	Лестничная клетка	13.1	61.0
2	Коридор	41.3	
3	Лифтовой холл	6.6	
Квартира №262			
1	Прихожая	5.7	45.0
2	Кухня-столовая	17.7	
3	Спальня	7.7	
4	Спальня	9.7	
5	Санузел	4.2	
Квартира №263			
1	Прихожая	6.4	37.3
2	Спальня	11.2	
3	Санузел	4.1	
4	Кухня-столовая	15.6	
Квартира №264			
1	Прихожая	5.7	44.9
2	Санузел	4.1	
3	Спальня	9.6	
4	Спальня	7.7	
5	Кухня-столовая	17.8	
Квартира №265			
1	Прихожая	3.2	31.4
2	Санузел	3.9	
3	Спальня	9.3	
4	Кухня-столовая	15.0	
Квартира №266			
1	Прихожая	3.2	31.4
2	Санузел	3.9	
3	Спальня	9.3	
4	Кухня-столовая	15.0	
Квартира №267			
1	Прихожая	3.2	37.7
2	Санузел	3.9	
3	Спальня	9.5	
4	Кухня-столовая	21.1	
Квартира №268			
1	Прихожая	3.2	37.7
2	Кухня-столовая	21.1	
3	Спальня	9.5	
4	Санузел	3.9	
Квартира №269			
1	Прихожая	3.5	32.2
2	Санузел	4.0	
3	Спальня	9.8	
4	Кухня-столовая	14.9	

Экспликация помещений. Секция № 2			
Номер помещ.	Наименование	Площадь помещ., м ²	Общая площадь помещ., м ²
Помещение XV (места общего пользования)			
1	Лестничная клетка	15.3	52.8
2	Коридор	30.9	
3	Лифтовой холл	6.6	
Квартира №100			
1	Прихожая	3.0	21.3
2	Жилая	9.6	
3	Кухня-ниша	5.0	
4	Санузел	3.7	
Квартира №101			
1	Прихожая	5.7	37.1
2	Спальня	11.1	
3	Санузел	4.1	
4	Кухня-столовая	16.2	
Квартира №102			
1	Прихожая	3.1	21.5
2	Санузел	3.7	
3	Жилая	9.7	
4	Кухня-ниша	5.0	
Квартира №103			
1	Прихожая	3.2	31.4
2	Кухня-столовая	15.0	
3	Спальня	9.3	
4	Санузел	3.9	
Квартира №104			
1	Прихожая	6.0	45.2
2	Санузел	3.9	
3	Спальня	9.2	
4	Кухня-столовая	16.4	
5	Спальня	9.7	
Квартира №105			
1	Прихожая	3.0	21.6
2	Жилая	9.7	
3	Кухня-ниша	5.0	
4	Санузел	3.9	
Квартира №106			
1	Прихожая	3.1	21.8
2	Жилая	9.8	
3	Кухня-ниша	5.0	
4	Санузел	3.9	
Квартира №107			
1	Прихожая	5.5	37.6
2	Спальня	11.1	
3	Санузел	4.1	
4	Кухня-столовая	16.9	

Экспликация помещений. Секция № 1			
Номер помещ.	Наименование	Площадь помещ., м ²	Общая площадь помещ., м ²
Помещение XIII (места общего пользования)			
1	Лестничная клетка	13.1	58.6
2	Коридор	38.9	
3	Лифтовой холл	6.6	
Квартира №31			
1	Прихожая	3.2	31.5
2	Кухня-столовая	15.0	
3	Спальня	9.3	
4	Санузел	4.0	
Квартира №32			
1	Прихожая	3.2	31.7
2	Кухня-столовая	15.2	
3	Спальня	9.3	
4	Санузел	4.0	
Квартира №33			
1	Прихожая	5.5	37.1
2	Кухня-столовая	16.2	
3	Санузел	4.2	
4	Спальня	11.2	
Квартира №34			
1	Прихожая	3.2	31.6
2	Санузел	4.0	
3	Спальня	9.2	
4	Кухня-столовая	15.2	
Квартира №35			
1	Прихожая	3.2	31.8
2	Кухня-столовая	15.2	
3	Спальня	9.4	
4	Санузел	4.0	
Квартира №36			
1	Прихожая	3.2	31.7
2	Санузел	4.0	
3	Спальня	9.3	
4	Кухня-столовая	15.2	
Квартира №37			
1	Прихожая	3.2	31.5
2	Санузел	4.0	
3	Спальня	9.3	
4	Кухня-столовая	15.0	
Квартира №38			
1	Прихожая	5.6	37.1
2	Кухня-столовая	16.2	
3	Санузел	4.2	
4	Спальня	11.1	
Квартира №39			
1	Прихожая	3.5	32.3
2	Санузел	4.0	
3	Спальня	9.8	
4	Кухня-столовая	15.0	



Экспликация помещений. Секция № 3			
Номер помещ.	Наименование	Площадь помещ., м²	Общая площадь помещ., м²
Помещение XVIII (места общего пользования)			
1	Лестничная клетка	13.1	51.9
2	Коридор	32.9	
3	Лифтовой холл	5.9	
Квартира №143			
1	Прихожая	5.8	45.3
2	Кухня-столовая	17.8	
3	Спальня	7.8	
4	Спальня	9.7	
5	Санузел	4.2	
Квартира №144			
1	Прихожая	5.8	37.5
2	Спальня	11.3	
3	Санузел	4.2	
4	Кухня-столовая	16.2	
Квартира №145			
1	Прихожая	5.7	45.0
2	Санузел	4.1	
3	Спальня	9.5	
4	Спальня	7.9	
5	Кухня-столовая	17.8	
Квартира №146			
1	Прихожая	3.2	31.6
2	Санузел	3.9	
3	Спальня	9.4	
4	Кухня-столовая	15.1	
Квартира №147			
1	Прихожая	3.3	31.5
2	Санузел	4.0	
3	Спальня	9.3	
4	Кухня-столовая	14.9	
Квартира №148			
1	Прихожая	5.7	37.1
2	Кухня-столовая	16.1	
3	Санузел	4.2	
4	Спальня	11.1	
Квартира №149			
1	Прихожая	3.6	32.4
2	Кухня-столовая	15.1	
3	Спальня	9.8	
4	Санузел	3.9	

Экспликация помещений. Секция № 4			
Номер помещ.	Наименование	Площадь помещ., м²	Общая площадь помещ., м²
Помещение XX (места общего пользования)			
1	Лестничная клетка	15.3	61.2
2	Коридор	39.3	
3	Лифтовой холл	6.6	
Квартира №202			
1	Прихожая	5.5	37.6
2	Кухня-столовая	16.9	
3	Санузел	4.1	
4	Спальня	11.1	
Квартира №203			
1	Прихожая	3.1	21.8
2	Санузел	3.9	
3	Жилая	9.8	
4	Кухня-ниша	5.0	
Квартира №204			
1	Прихожая	3.1	21.9
2	Санузел	3.9	
3	Жилая	9.9	
4	Кухня-ниша	5.0	
Квартира №205			
1	Прихожая	6.0	45.2
2	Спальня	9.8	
3	Кухня-столовая	16.3	
4	Спальня	9.2	
5	Санузел	3.9	
Квартира №206			
1	Прихожая	3.2	31.4
2	Санузел	3.9	
3	Спальня	9.3	
4	Кухня-столовая	15.0	
Квартира №207			
1	Прихожая	5.7	45.0
2	Санузел	4.2	
3	Спальня	9.7	
4	Спальня	7.7	
5	Кухня-столовая	17.7	
Квартира №208			
1	Прихожая	5.8	37.3
2	Кухня-столовая	16.2	
3	Санузел	4.1	
4	Спальня	11.2	
Квартира №209			
1	Прихожая	5.7	44.9
2	Кухня-столовая	17.8	
3	Спальня	7.7	
4	Спальня	9.6	
5	Санузел	4.1	

Экспликация помещений. Секция № 5			
Номер помещ.	Наименование	Площадь помещ., м²	Общая площадь помещ., м²
Помещение XXIII (места общего пользования)			
1	Лестничная клетка	13.1	61.0
2	Коридор	41.3	
3	Лифтовой холл	6.6	
Квартира №270			
1	Прихожая	5.7	45.0
2	Кухня-столовая	17.7	
3	Спальня	7.7	
4	Спальня	9.7	
5	Санузел	4.2	
Квартира №271			
1	Прихожая	6.4	37.3
2	Спальня	11.2	
3	Санузел	4.1	
4	Кухня-столовая	15.6	
Квартира №272			
1	Прихожая	5.7	44.9
2	Санузел	4.1	
3	Спальня	9.6	
4	Спальня	7.7	
5	Кухня-столовая	17.8	
Квартира №273			
1	Прихожая	3.2	31.4
2	Санузел	3.9	
3	Спальня	9.3	
4	Кухня-столовая	15.0	
Квартира №274			
1	Прихожая	3.2	31.4
2	Санузел	3.9	
3	Спальня	9.3	
4	Кухня-столовая	15.0	
Квартира №275			
1	Прихожая	3.2	37.7
2	Санузел	3.9	
3	Спальня	9.5	
4	Кухня-столовая	21.1	
Квартира №276			
1	Прихожая	3.2	37.7
2	Кухня-столовая	21.1	
3	Спальня	9.5	
4	Санузел	3.9	
Квартира №277			
1	Прихожая	3.5	32.2
2	Санузел	4.0	
3	Спальня	9.8	
4	Кухня-столовая	14.9	

Позтажний план				
Заказчик: ООО СЗ «Отрада Вилладж»				
Российская Федерация, Московская обл., г.о. Красногорск, мкр. Опалиха, ул. Соловьина, д. 10	Масштаб	Лист	Листов	
Исполнитель Кадастровый инженер	№ 017-929-256-78	7	14	
А. Кавказская		Д.И. Владиславлев		

Экспликация помещений. Секция № 2			
Номер помещ.	Наименование	Площадь помещ., м²	Общая площадь помещ., м²
Помещение XV (места общего пользования)			
1	Лестничная клетка	15.2	52.7
2	Коридор	30.9	
3	Лифтовой холл	6.6	
Квартира №108			
1	Прихожая	3.0	21.2
2	Жилая	9.6	
3	Кухня-ниша	5.0	
4	Санузел	3.6	
Квартира №109			
1	Прихожая	5.7	37.1
2	Спальня	11.1	
3	Санузел	4.2	
4	Кухня-столовая	16.1	
Квартира №110			
1	Прихожая	3.1	21.5
2	Санузел	3.7	
3	Жилая	9.7	
4	Кухня-ниша	5.0	
Квартира №111			
1	Прихожая	3.2	31.8
2	Кухня-столовая	15.2	
3	Спальня	9.4	
4	Санузел	4.0	
Квартира №112			
1	Прихожая	6.1	45.7
2	Санузел	4.0	
3	Спальня	9.2	
4	Кухня-столовая	16.5	
5	Спальня	9.9	
Квартира №113			
1	Прихожая	3.0	21.6
2	Жилая	9.7	
3	Кухня-ниша	5.0	
4	Санузел	3.9	
Квартира №114			
1	Прихожая	3.0	21.7
2	Жилая	9.8	
3	Кухня-ниша	5.0	
4	Санузел	3.9	
Квартира №115			
1	Прихожая	5.5	37.7
2	Спальня	11.1	
3	Санузел	4.2	
4	Кухня-столовая	16.9	

Экспликация помещений. Секция № 1			
Номер помещ.	Наименование	Площадь помещ., м²	Общая площадь помещ., м²
Помещение XIII (места общего пользования)			
1	Лестничная клетка	13.1	58.6
2	Коридор	38.9	
3	Лифтовой холл	6.6	
Квартира №40			
1	Прихожая	3.2	31.5
2	Кухня-столовая	15.0	
3	Спальня	9.3	
4	Санузел	4.0	
Квартира №41			
1	Прихожая	3.2	31.7
2	Кухня-столовая	15.2	
3	Спальня	9.3	
4	Санузел	4.0	
Квартира №42			
1	Прихожая	5.6	37.3
2	Кухня-столовая	16.3	
3	Санузел	4.2	
4	Спальня	11.2	
Квартира №43			
1	Прихожая	3.2	31.6
2	Санузел	4.0	
3	Спальня	9.2	
4	Кухня-столовая	15.2	
Квартира №44			
1	Прихожая	3.3	31.8
2	Кухня-столовая	15.2	
3	Спальня	9.3	
4	Санузел	4.0	
Квартира №45			
1	Прихожая	3.3	31.9
2	Санузел	4.0	
3	Спальня	9.3	
4	Кухня-столовая	15.3	
Квартира №46			
1	Прихожая	3.3	31.6
2	Санузел	3.9	
3	Спальня	9.3	
4	Кухня-столовая	15.1	
Квартира №47			
1	Прихожая	5.7	37.1
2	Кухня-столовая	16.2	
3	Санузел	4.1	
4	Спальня	11.1	
Квартира №48			
1	Прихожая	3.6	32.4
2	Санузел	4.0	
3	Спальня	9.8	
4	Кухня-столовая	15.0	




Экспликация помещений. Секция № 3			
Номер помещ.	Наименование	Площадь помещ., м²	Общая площадь помещ., м²
Помещение XVIII (места общего пользования)			
1	Лестничная клетка	13.1	51.9
2	Коридор	32.9	
3	Лифтовой холл	5.9	
Квартира №150			
1	Прихожая	5.8	45.3
2	Кухня-столовая	17.7	
3	Спальня	7.9	
4	Спальня	9.7	
5	Санузел	4.2	
Квартира №151			
1	Прихожая	5.8	37.7
2	Спальня	11.4	
3	Санузел	4.2	
4	Кухня-столовая	16.3	
Квартира №152			
1	Прихожая	5.7	45.1
2	Санузел	4.2	
3	Спальня	9.5	
4	Спальня	7.9	
5	Кухня-столовая	17.8	
Квартира №153			
1	Прихожая	3.2	31.6
2	Санузел	4.0	
3	Спальня	9.3	
4	Кухня-столовая	15.1	
Квартира №154			
1	Прихожая	3.2	31.5
2	Санузел	4.0	
3	Спальня	9.3	
4	Кухня-столовая	15.0	
Квартира №155			
1	Прихожая	5.8	37.3
2	Кухня-столовая	16.2	
3	Санузел	4.1	
4	Спальня	11.2	
Квартира №156			
1	Прихожая	3.6	32.5
2	Кухня-столовая	15.1	
3	Спальня	9.8	
4	Санузел	4.0	

Экспликация помещений. Секция № 4			
Номер помещ.	Наименование	Площадь помещ., м²	Общая площадь помещ., м²
Помещение XX (места общего пользования)			
1	Лестничная клетка	15.3	61.2
2	Коридор	39.3	
3	Лифтовой холл	6.6	
Квартира №210			
1	Прихожая	5.5	37.6
2	Кухня-столовая	16.9	
3	Санузел	4.1	
4	Спальня	11.1	
Квартира №211			
1	Прихожая	3.1	21.8
2	Санузел	3.9	
3	Жилая	9.8	
4	Кухня-ниша	5.0	
Квартира №212			
1	Прихожая	3.1	21.9
2	Санузел	3.9	
3	Жилая	9.9	
4	Кухня-ниша	5.0	
Квартира №213			
1	Прихожая	6.0	45.2
2	Спальня	9.8	
3	Кухня-столовая	16.3	
4	Спальня	9.2	
5	Санузел	3.9	
Квартира №214			
1	Прихожая	3.2	31.4
2	Санузел	3.9	
3	Спальня	9.3	
4	Кухня-столовая	15.0	
Квартира №215			
1	Прихожая	5.7	45.0
2	Санузел	4.2	
3	Спальня	9.7	
4	Спальня	7.7	
5	Кухня-столовая	17.7	
Квартира №216			
1	Прихожая	5.8	37.3
2	Кухня-столовая	16.2	
3	Санузел	4.1	
4	Спальня	11.2	
Квартира №217			
1	Прихожая	5.7	44.9
2	Кухня-столовая	17.8	
3	Спальня	7.7	
4	Спальня	9.6	
5	Санузел	4.1	

Экспликация помещений. Секция № 5			
Номер помещ.	Наименование	Площадь помещ., м ²	Общая площадь помещ., м ²
Помещение XXIII (места общего пользования)			
1	Лестничная клетка	13.0	60.9
2	Коридор	41.3	
3	Лифтовой холл	6.6	
Квартира №278			
1	Прихожая	5.7	45.0
2	Кухня-столовая	17.7	
3	Спальня	7.7	
4	Спальня	9.7	
5	Санузел	4.2	
Квартира №279			
1	Прихожая	6.4	37.3
2	Спальня	11.2	
3	Санузел	4.1	
4	Кухня-столовая	15.6	
Квартира №280			
1	Прихожая	5.7	44.9
2	Санузел	4.1	
3	Спальня	9.6	
4	Спальня	7.7	
5	Кухня-столовая	17.8	
Квартира №281			
1	Прихожая	3.2	31.4
2	Санузел	3.9	
3	Спальня	9.3	
4	Кухня-столовая	15.0	
Квартира №282			
1	Прихожая	3.2	31.4
2	Санузел	3.9	
3	Спальня	9.3	
4	Кухня-столовая	15.0	
Квартира №283			
1	Прихожая	3.2	37.7
2	Санузел	3.9	
3	Спальня	9.5	
4	Кухня-столовая	21.1	
Квартира №284			
1	Прихожая	3.2	37.7
2	Кухня-столовая	21.1	
3	Спальня	9.5	
4	Санузел	3.9	
Квартира №285			
1	Прихожая	3.5	32.2
2	Санузел	4.0	
3	Спальня	9.8	
4	Кухня-столовая	14.9	

Секция 3

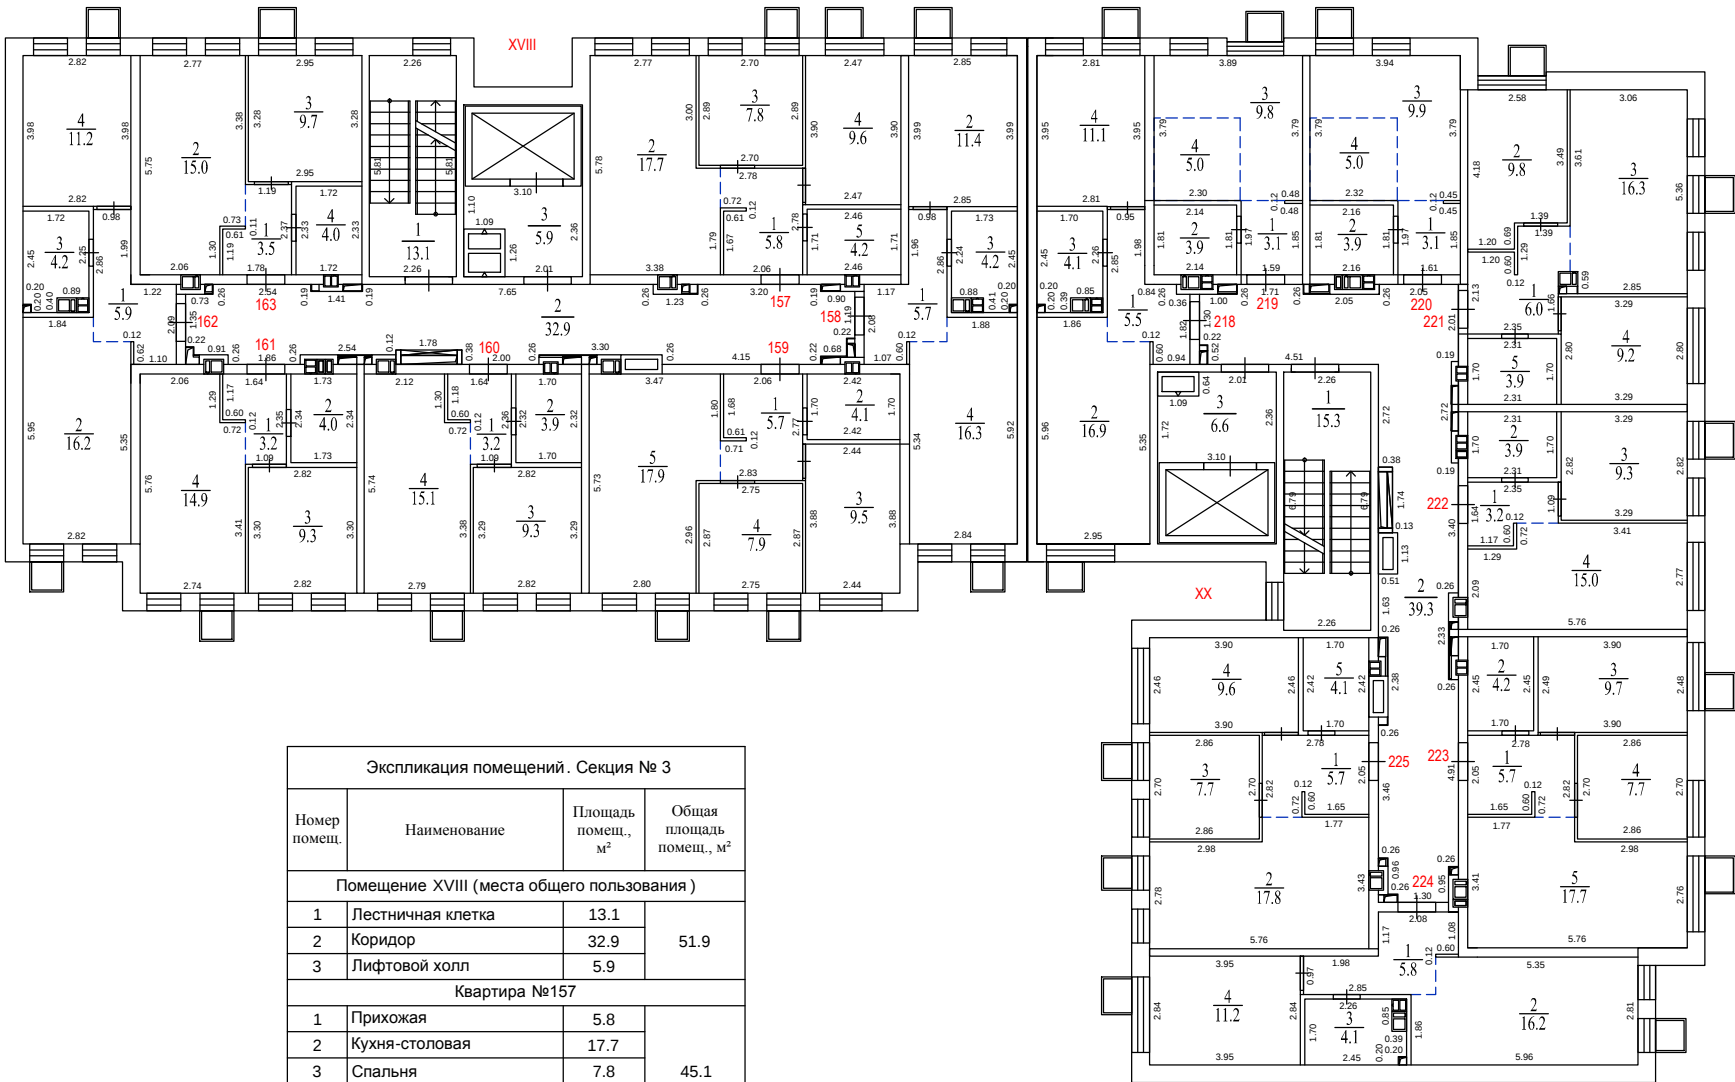


Экспликация помещений. Секция № 3			
Номер помещ.	Наименование	Площадь, м²	Общая площадь помещ., м²
Помещение XVIII (места общего пользования)			
1	Лестничная клетка	13.1	51.9
2	Коридор	32.9	
3	Лифтовой холл	5.9	
Квартира №157			
1	Прихожая	5.8	45.1
2	Кухня-столовая	17.7	
3	Спальня	7.8	
4	Спальня	9.6	
5	Санузел	4.2	
Квартира №158			
1	Прихожая	5.7	37.6
2	Спальня	11.4	
3	Санузел	4.2	
4	Кухня-столовая	16.3	
Квартира №159			
1	Прихожая	5.7	45.1
2	Санузел	4.1	
3	Спальня	9.5	
4	Спальня	7.9	
5	Кухня-столовая	17.9	
Квартира №160			
1	Прихожая	3.2	31.5
2	Санузел	3.9	
3	Спальня	9.3	
4	Кухня-столовая	15.1	
Квартира №161			
1	Прихожая	3.2	31.4
2	Санузел	4.0	
3	Спальня	9.3	
4	Кухня-столовая	14.9	
Квартира №162			
1	Прихожая	5.9	37.5
2	Кухня-столовая	16.2	
3	Санузел	4.2	
4	Спальня	11.2	
Квартира №163			
1	Прихожая	3.5	32.2
2	Кухня-столовая	15.0	
3	Спальня	9.7	
4	Санузел	4.0	

Секция 4

Экспликация помещений. Секция № 4			
Номер помещ.	Наименование	Площадь помещ., м²	Общая площадь помещ., м²
Помещение XX (места общего пользования)			
1	Лестничная клетка	15.3	61.2
2	Коридор	39.3	
3	Лифтовой холл	6.6	
Квартира №218			
1	Прихожая	5.5	37.6
2	Кухня-столовая	16.9	
3	Санузел	4.1	
4	Спальня	11.1	
Квартира №219			
1	Прихожая	3.1	21.8
2	Санузел	3.9	
3	Жилая	9.8	
4	Кухня-ниша	5.0	
Квартира №220			
1	Прихожая	3.1	21.9
2	Санузел	3.9	
3	Жилая	9.9	
4	Кухня-ниша	5.0	
Квартира №221			
1	Прихожая	6.0	45.2
2	Спальня	9.8	
3	Кухня-столовая	16.3	
4	Спальня	9.2	
5	Санузел	3.9	
Квартира №222			
1	Прихожая	3.2	31.4
2	Санузел	3.9	
3	Спальня	9.3	
4	Кухня-столовая	15.0	
Квартира №223			
1	Прихожая	5.7	45.0
2	Санузел	4.2	
3	Спальня	9.7	
4	Спальня	7.7	
5	Кухня-столовая	17.7	
Квартира №224			
1	Прихожая	5.8	37.3
2	Кухня-столовая	16.2	
3	Санузел	4.1	
4	Спальня	11.2	
Квартира №225			
1	Прихожая	5.7	44.9
2	Кухня-столовая	17.8	
3	Спальня	7.7	
4	Спальня	9.6	
5	Санузел	4.1	

Экспликация помещений. Секция № 1			
Номер помещ.	Наименование	Площадь помещ., м²	Общая площадь помещ., м²
Помещение XIII (места общего пользования)			
1	Лестничная клетка	13.1	58.6
2	Коридор	38.9	
3	Лифтовой холл	6.6	
Квартира №49			
1	Прихожая	3.3	31.6
2	Кухня-столовая	14.9	
3	Спальня	9.4	
4	Санузел	4.0	
Квартира №50			
1	Прихожая	3.2	31.7
2	Кухня-столовая	15.2	
3	Спальня	9.3	
4	Санузел	4.0	
Квартира №51			
1	Прихожая	5.5	37.1
2	Кухня-столовая	16.2	
3	Санузел	4.2	
4	Спальня	11.2	
Квартира №52			
1	Прихожая	3.2	31.7
2	Санузел	4.0	
3	Спальня	9.3	
4	Кухня-столовая	15.2	
Квартира №53			
1	Прихожая	3.2	31.8
2	Кухня-столовая	15.2	
3	Спальня	9.4	
4	Санузел	4.0	
Квартира №54			
1	Прихожая	3.3	31.9
2	Санузел	4.0	
3	Спальня	9.4	
4	Кухня-столовая	15.2	
Квартира №55			
1	Прихожая	3.3	31.7
2	Санузел	4.0	
3	Спальня	9.4	
4	Кухня-столовая	15.0	
Квартира №56			
1	Прихожая	5.7	37.1
2	Кухня-столовая	16.2	
3	Санузел	4.1	
4	Спальня	11.1	
Квартира №57			
1	Прихожая	3.6	32.5
2	Санузел	4.0	
3	Спальня	9.8	
4	Кухня-столовая	15.1	

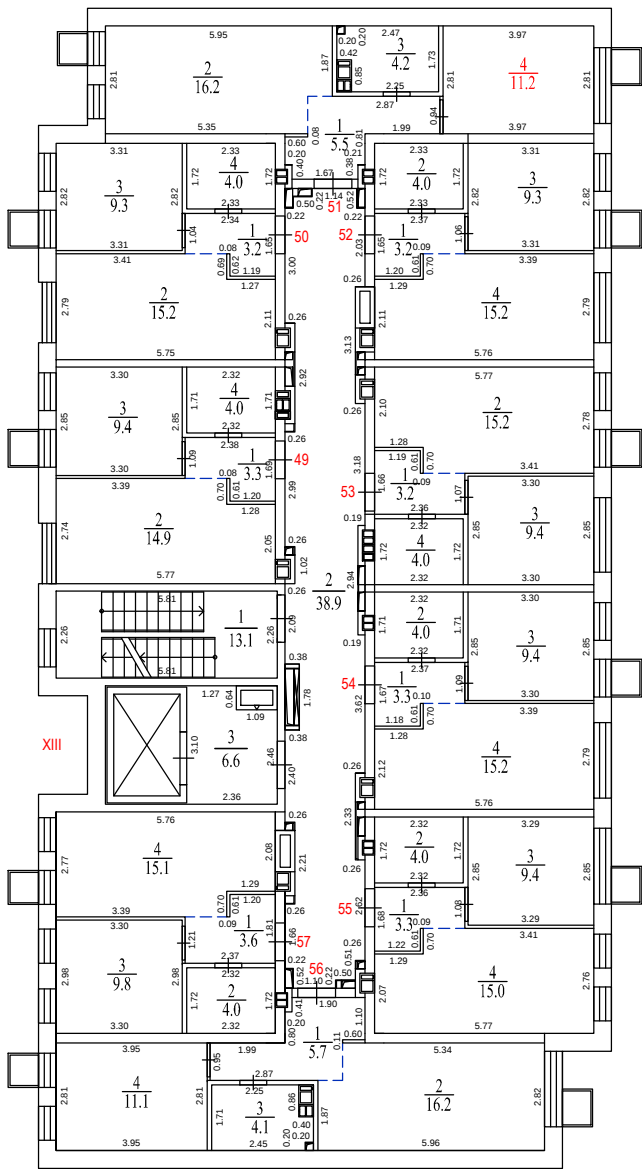


Секция 1

Пояснительный план			
Заказчик: ООО СЗ «Отрада Вилладж»			
Российская Федерация, Московская обл., г.о. Красногорск, г. Красногорск, мкр. Опалиха, ул. Соловьиная, д. 10.	Масштаб	Лист	Листов
	1:200	9	14
Исполнитель		Т.А. Кавказская	
Кадастровый инженер		Д.Н. Владиславлев	

8 этаж

Секция 3

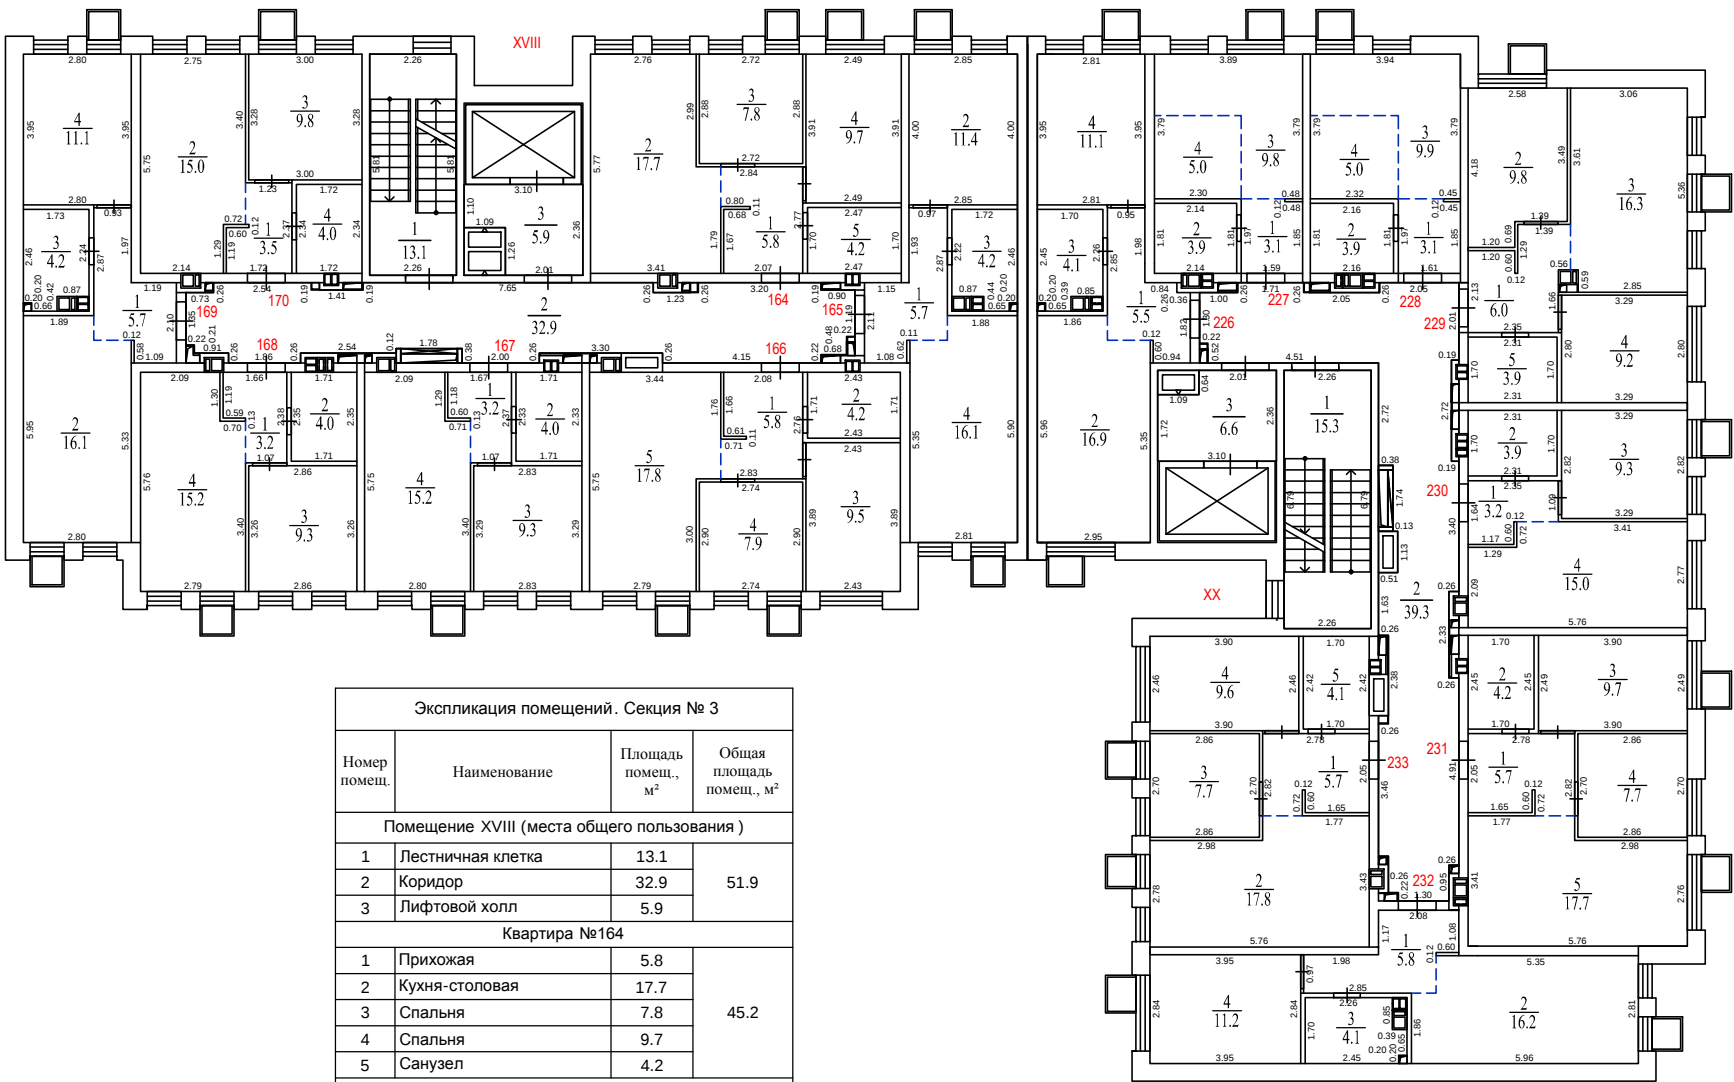


Секция 4

Экспликация помещений. Секция № 4			
Номер помещ.	Наименование	Площадь помещ., м ²	Общая площадь помещ., м ²
Помещение XX (места общего пользования)			
1	Лестничная клетка	15.3	61.2
2	Коридор	39.3	
3	Лифтовой холл	6.6	
Квартира №226			
1	Прихожая	5.5	37.6
2	Кухня-столовая	16.9	
3	Санузел	4.1	
4	Спальня	11.1	
Квартира №227			
1	Прихожая	3.1	21.8
2	Санузел	3.9	
3	Жилая	9.8	
4	Кухня-ниша	5.0	
Квартира №228			
1	Прихожая	3.1	21.9
2	Санузел	3.9	
3	Жилая	9.9	
4	Кухня-ниша	5.0	
Квартира №229			
1	Прихожая	6.0	45.2
2	Спальня	9.8	
3	Кухня-столовая	16.3	
4	Спальня	9.2	
5	Санузел	3.9	
Квартира №230			
1	Прихожая	3.2	31.4
2	Санузел	3.9	
3	Спальня	9.3	
4	Кухня-столовая	15.0	
Квартира №231			
1	Прихожая	5.7	45.0
2	Санузел	4.2	
3	Спальня	9.7	
4	Спальня	7.7	
5	Кухня-столовая	17.7	
Квартира №232			
1	Прихожая	5.8	37.3
2	Кухня-столовая	16.2	
3	Санузел	4.1	
4	Спальня	11.2	
Квартира №233			
1	Прихожая	5.7	44.9
2	Кухня-столовая	17.8	
3	Спальня	7.7	
4	Спальня	9.6	
5	Санузел	4.1	

Экспликация помещений. Секция № 1			
Номер помещ.	Наименование	Площадь помещ., м²	Общая площадь помещ., м²
Помещение XIII (места общего пользования)			
1	Лестничная клетка	13.1	58.6
2	Коридор	38.9	
3	Лифтовой холл	6.6	
Квартира №58			
1	Прихожая	3.3	31.8
2	Кухня-столовая	15.0	
3	Спальня	9.4	
4	Санузел	4.1	
Квартира №59			
1	Прихожая	3.2	31.6
2	Кухня-столовая	15.1	
3	Спальня	9.3	
4	Санузел	4.0	
Квартира №60			
1	Прихожая	5.6	37.0
2	Кухня-столовая	16.2	
3	Санузел	4.2	
4	Спальня	11.0	
Квартира №61			
1	Прихожая	3.3	31.9
2	Санузел	4.0	
3	Спальня	9.3	
4	Кухня-столовая	15.3	
Квартира №62			
1	Прихожая	3.2	31.7
2	Кухня-столовая	15.2	
3	Спальня	9.3	
4	Санузел	4.0	
Квартира №63			
1	Прихожая	3.3	31.9
2	Санузел	4.0	
3	Спальня	9.4	
4	Кухня-столовая	15.2	
Квартира №64			
1	Прихожая	3.3	31.6
2	Санузел	4.0	
3	Спальня	9.4	
4	Кухня-столовая	14.9	
Квартира №65			
1	Прихожая	5.6	37.0
2	Кухня-столовая	16.2	
3	Санузел	4.2	
4	Спальня	11.0	
Квартира №66			
1	Прихожая	3.6	32.4
2	Санузел	4.0	
3	Спальня	9.9	
4	Кухня-столовая	14.9	

Секция 1

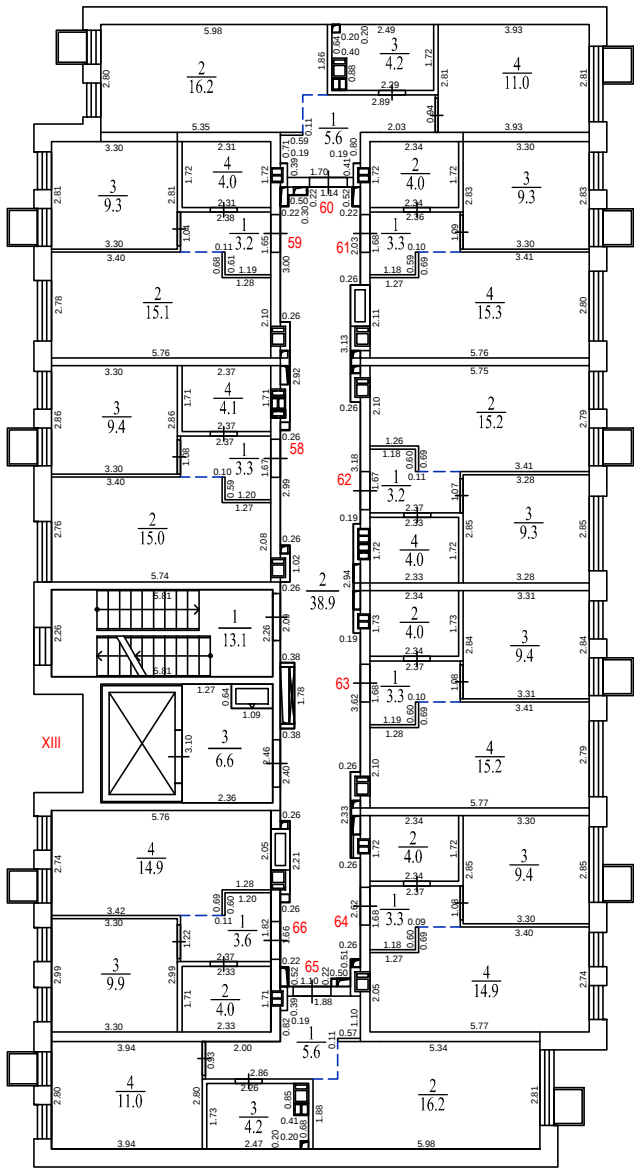


Экспликация помещений. Секция № 3			
Номер помещ.	Наименование	Площадь помещ., м ²	Общая площадь помещ., м ²
Помещение XVIII (места общего пользования)			
1	Лестничная клетка	13.1	51.9
2	Коридор	32.9	
3	Лифтовой холл	5.9	
Квартира №164			
1	Прихожая	5.8	45.2
2	Кухня-столовая	17.7	
3	Спальня	7.8	
4	Спальня	9.7	
5	Санузел	4.2	
Квартира №165			
1	Прихожая	5.7	37.4
2	Спальня	11.4	
3	Санузел	4.2	
4	Кухня-столовая	16.1	
Квартира №166			
1	Прихожая	5.8	45.2
2	Санузел	4.2	
3	Спальня	9.5	
4	Спальня	7.9	
5	Кухня-столовая	17.8	
Квартира №167			
1	Прихожая	3.2	31.7
2	Санузел	4.0	
3	Спальня	9.3	
4	Кухня-столовая	15.2	
Квартира №168			
1	Прихожая	3.2	31.7
2	Санузел	4.0	
3	Спальня	9.3	
4	Кухня-столовая	15.2	
Квартира №169			
1	Прихожая	5.7	37.1
2	Кухня-столовая	16.1	
3	Санузел	4.2	
4	Спальня	11.1	
Квартира №170			
1	Прихожая	3.5	32.3
2	Кухня-столовая	15.0	
3	Спальня	9.8	
4	Санузел	4.0	

Потажный план			
Заказчик: ООО СЗ «Отрада Вилладж»			
Российская Федерация, Московская обл., г.о. Красногорск, г. Красногорск, мкр. Опалиха, ул. Соловьяная, д. 10	Масштаб 1:200	Лист 10	Листов 14
Исполнитель Кадастровый инженер		А.И. Гоненко Д.Н. Владиславлев	

9 этаж

Секция 3

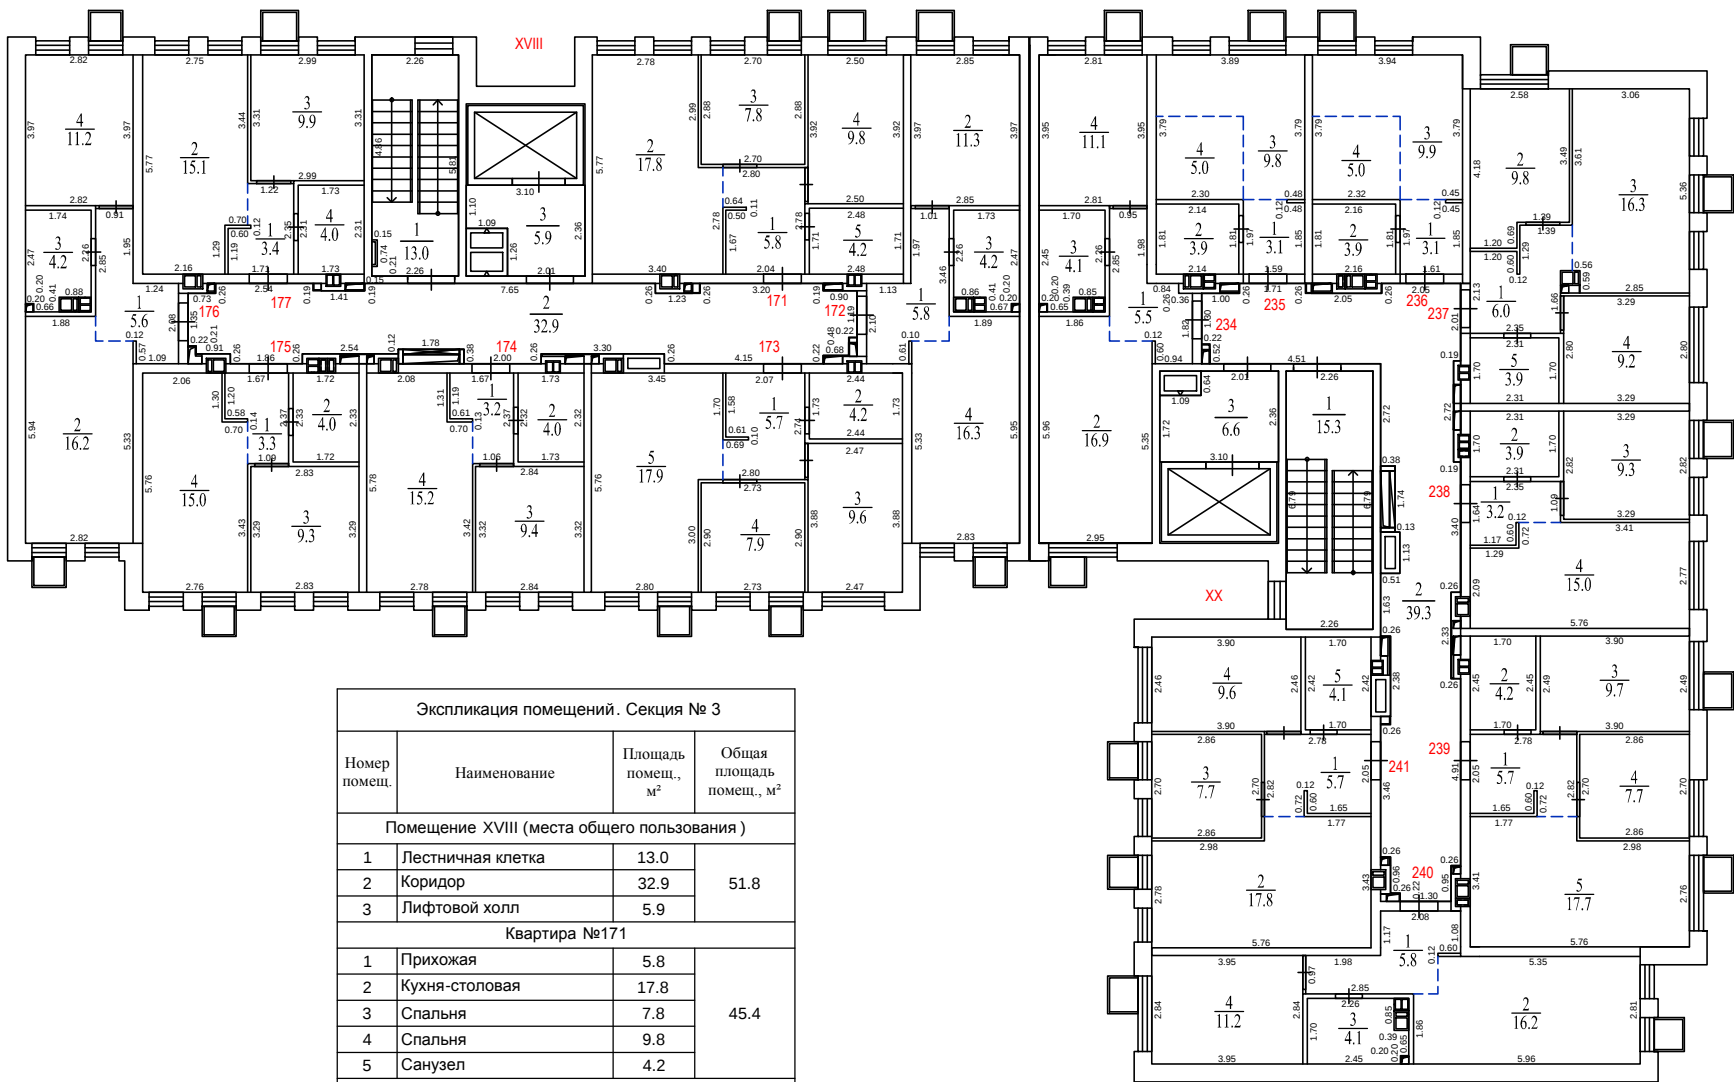


Экспликация помещений. Секция № 3			
Номер помещ.	Наименование	Площадь помещ., м²	Общая площадь помещ., м²
Помещение XVIII (места общего пользования)			
1	Лестничная клетка	13.0	51.8
2	Коридор	32.9	
3	Лифтовой холл	5.9	
Квартира №171			
1	Прихожая	5.8	45.4
2	Кухня-столовая	17.8	
3	Спальня	7.8	
4	Спальня	9.8	
5	Санузел	4.2	
Квартира №172			
1	Прихожая	5.8	37.6
2	Спальня	11.3	
3	Санузел	4.2	
4	Кухня-столовая	16.3	
Квартира №173			
1	Прихожая	5.7	45.3
2	Санузел	4.2	
3	Спальня	9.6	
4	Спальня	7.9	
5	Кухня-столовая	17.9	
Квартира №174			
1	Прихожая	3.2	31.8
2	Санузел	4.0	
3	Спальня	9.4	
4	Кухня-столовая	15.2	
Квартира №175			
1	Прихожая	3.3	31.6
2	Санузел	4.0	
3	Спальня	9.3	
4	Кухня-столовая	15.0	
Квартира №176			
1	Прихожая	5.6	37.2
2	Кухня-столовая	16.2	
3	Санузел	4.2	
4	Спальня	11.2	
Квартира №177			
1	Прихожая	3.4	32.4
2	Кухня-столовая	15.1	
3	Спальня	9.9	
4	Санузел	4.0	

Секция 4

Экспликация помещений. Секция № 4			
Номер помещ.	Наименование	Площадь помещ., м²	Общая площадь помещ., м²
Помещение XX (места общего пользования)			
1	Лестничная клетка	15.3	61.2
2	Коридор	39.3	
3	Лифтовой холл	6.6	
Квартира №234			
1	Прихожая	5.5	37.6
2	Кухня-столовая	16.9	
3	Санузел	4.1	
4	Спальня	11.1	
Квартира №235			
1	Прихожая	3.1	21.8
2	Санузел	3.9	
3	Жилая	9.8	
4	Кухня-ниша	5.0	
Квартира №236			
1	Прихожая	3.1	21.9
2	Санузел	3.9	
3	Жилая	9.9	
4	Кухня-ниша	5.0	
Квартира №237			
1	Прихожая	6.0	45.2
2	Спальня	9.8	
3	Кухня-столовая	16.3	
4	Спальня	9.2	
5	Санузел	3.9	
Квартира №238			
1	Прихожая	3.2	31.4
2	Санузел	3.9	
3	Спальня	9.3	
4	Кухня-столовая	15.0	
Квартира №239			
1	Прихожая	5.7	45.0
2	Санузел	4.2	
3	Спальня	9.7	
4	Спальня	7.7	
5	Кухня-столовая	17.7	
Квартира №240			
1	Прихожая	5.8	37.3
2	Кухня-столовая	16.2	
3	Санузел	4.1	
4	Спальня	11.2	
Квартира №241			
1	Прихожая	5.7	44.9
2	Кухня-столовая	17.8	
3	Спальня	7.7	
4	Спальня	9.6	
5	Санузел	4.1	

Экспликация помещений. Секция № 1			
Номер помещ.	Наименование	Площадь помещ., м²	Общая площадь помещ., м²
Помещение XIII (места общего пользования)			
1	Лестничная клетка	13.0	58.5
2	Коридор	38.9	
3	Лифтовой холл	6.6	
Квартира №67			
1	Прихожая	3.3	31.5
2	Кухня-столовая	14.9	
3	Спальня	9.3	
4	Санузел	4.0	
Квартира №68			
1	Прихожая	3.1	31.4
2	Кухня-столовая	15.0	
3	Спальня	9.3	
4	Санузел	4.0	
Квартира №69			
1	Прихожая	5.6	37.2
2	Кухня-столовая	16.2	
3	Санузел	4.2	
4	Спальня	11.2	
Квартира №70			
1	Прихожая	3.2	31.6
2	Санузел	4.0	
3	Спальня	9.3	
4	Кухня-столовая	15.1	
Квартира №71			
1	Прихожая	3.2	31.7
2	Кухня-столовая	15.1	
3	Спальня	9.4	
4	Санузел	4.0	
Квартира №72			
1	Прихожая	3.3	31.6
2	Санузел	4.0	
3	Спальня	9.3	
4	Кухня-столовая	15.0	
Квартира №73			
1	Прихожая	3.3	31.7
2	Санузел	4.0	
3	Спальня	9.4	
4	Кухня-столовая	15.0	
Квартира №74			
1	Прихожая	5.6	36.9
2	Кухня-столовая	16.1	
3	Санузел	4.2	
4	Спальня	11.0	
Квартира №75			
1	Прихожая	3.6	32.4
2	Санузел	4.0	
3	Спальня	9.8	
4	Кухня-столовая	15.0	

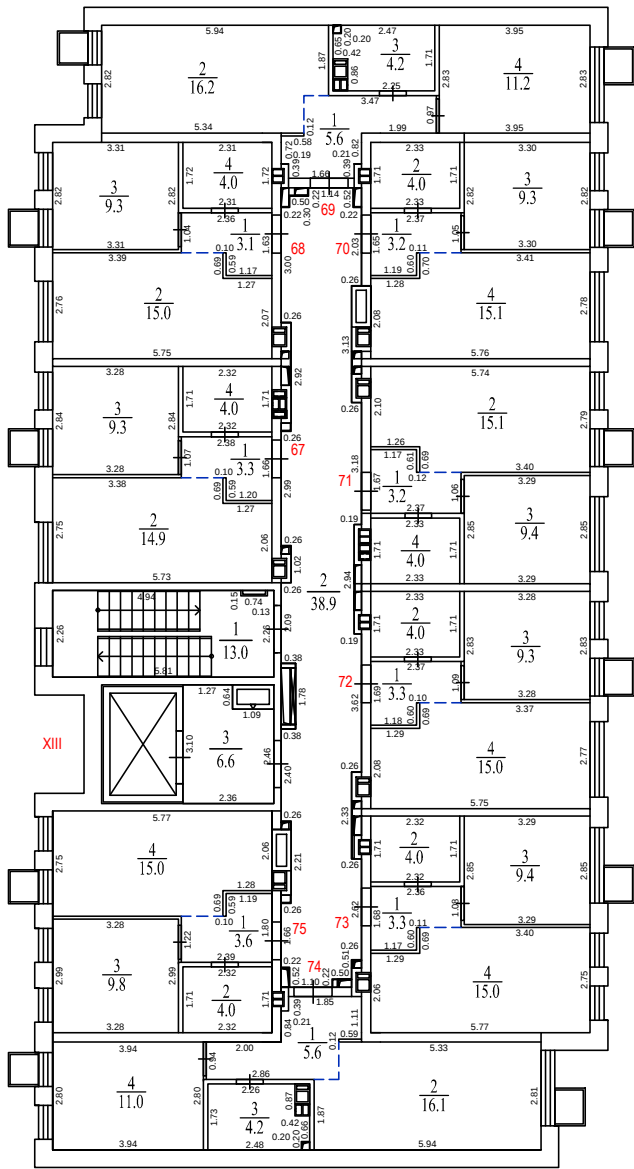


Секция 1

Потажный план			
Заказчик: ООО СЗ «Отрада Вилладж»			
Российская Федерация, Московская обл., г.о. Красногорск, г. Красногорск, мкр. Опахи, ул. Соловьяная, д. 10	Масштаб 1:200	Лист 11	Листов 14
Исполнитель Кадастровый инженер		А.И. Гоненко Д.Н. Владиславлев	

Сведения об объекте капитального строительства – многоквартирный жилой дом		
Наименование показателя	Единица измерения	Фактически
Площадь застройки	кв.м	2471.5
Количество этажей:	ед.	7-10
Общая площадь квартир при k=1 (с учетом лоджий, балконов, веранд и террас)	кв.м	9968.6
Общая площадь квартир при k=0.5, k=0.3 (с учетом лоджий, балконов, веранд и террас)	кв.м	9894.4
Общая площадь квартир (за исключением лоджий, балконов, веранд и террас)	кв.м	9862.5
Общая площадь балконов, веранд и террас (k=1.0 /k=0.5,k=0.3)	кв.м	106.1/31.9
Общая площадь помещений общего пользования	кв.м	4299.8
Общая площадь встроенных (пристроенных) нежилых помещений	кв.м	876.2
Общая площадь помещений технического и инженерного назначения	кв.м	123.1
Общая площадь здания	кв.м.	17078.6
Строительный объем	куб.м	55770.6
Материалы фундаментов	-	Монолитный железобетон
Материалы наружных стен	-	Монолитный железобетон, ячеистые блоки, утеплитель, облицовочный кирпич
Материалы перекрытий	-	Монолитный железобетон
Материалы покрытия и кровли	-	Монолитный железобетон
Год завершения строительства	г.	2026

Этаж	Общая площадь квартир при $k=1$ (с учетом лоджий, балконов, веранд и террас), кв.м	Общая площадь квартир при $k=0.5 / k=0.3$ (с учетом лоджий, балконов, веранд и террас), кв.м	Общая площадь квартир (за исключением лоджий, балконов, веранд и террас), кв.м	Площадь балконов, веранд и террас $k=1$, кв.м.	Площадь балконов, веранд и террас $k=0.5 / k=0.3$, кв.м.	Общая площадь помещений общего пользования кв.м	Общая площадь встроенных (пристроенных) нежилых помещений кв.м	Общая площадь помещений технического и инженерного назначения, кв.м	Общая площадь помещений этажа $k=1 / k=0.5$, $k=0.3$, кв.м.
Подвальный этаж	-	-	-	-	-	1729.2	-	123.1	1852.3
1	555.2	481.0	449.1	106.1	31.9	628.4	876.2	-	2059.8/1985.6
2	1378.8	1378.8	1378.8	-	-	285.5	-	-	1664.3
3	1373.9	1373.9	1373.9	-	-	285.5	-	-	1659.4
4	1377.3	1377.3	1377.3	-	-	285.5	-	-	1662.8
5	1376.9	1376.9	1376.9	-	-	285.5	-	-	1662.4
6	1378.9	1378.9	1378.9	-	-	285.3	-	-	1664.2
7	842.6	842.6	842.6	-	-	171.7	-	-	1014.3
8	842.6	842.6	842.6	-	-	171.7	-	-	1014.3
9	842.4	842.4	842.4	-	-	171.5	-	-	1013.9
Итого:	9968.6	9894.4	9862.5	106.1	31.9	4299.8	876.2	123.1	15267.7/15193.5

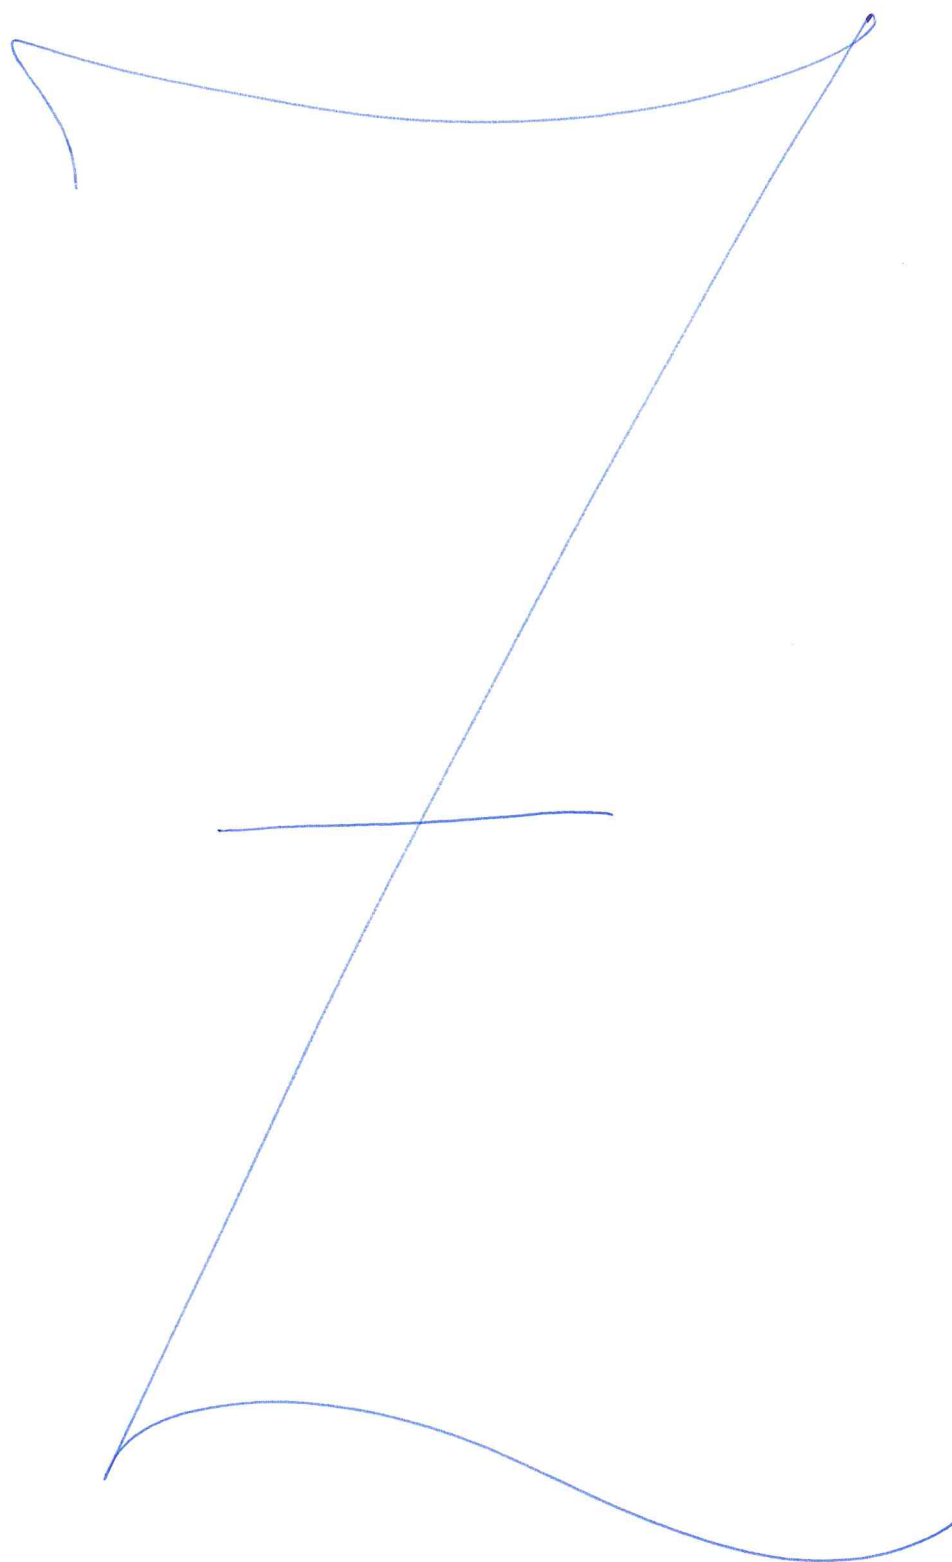

Прошито 14 листов
Кадастровый инженер
Д.Н. Владиславлев

