

ПОЭТАЖНЫЙ ПЛАН  
МНОГОКВАРТИРНОГО ЖИЛОГО ДОМА ПОЗ. 5  
РАСПОЛОЖЕННОГО ПО АДРЕСУ:

Российская Федерация, Московская область, городской округ Красногорск,

Деревня Аристово, улица Центральная, дом 6.

(земельный участок с кадастровым номером 50:11:0020218:1229).

Кадастровый инженер


Количество листов: 12



Владиславлев Д.Н.

Москва 21 апреля 2026 г.


Экспликация помещений. Секция № 1			
Номер помещ.	Наименование	Площадь помещ., м <sup>2</sup>	Общая площадь помещ., м <sup>2</sup>
Помещение V (техническое помещение)			
1	ИТП	24.7	24.7

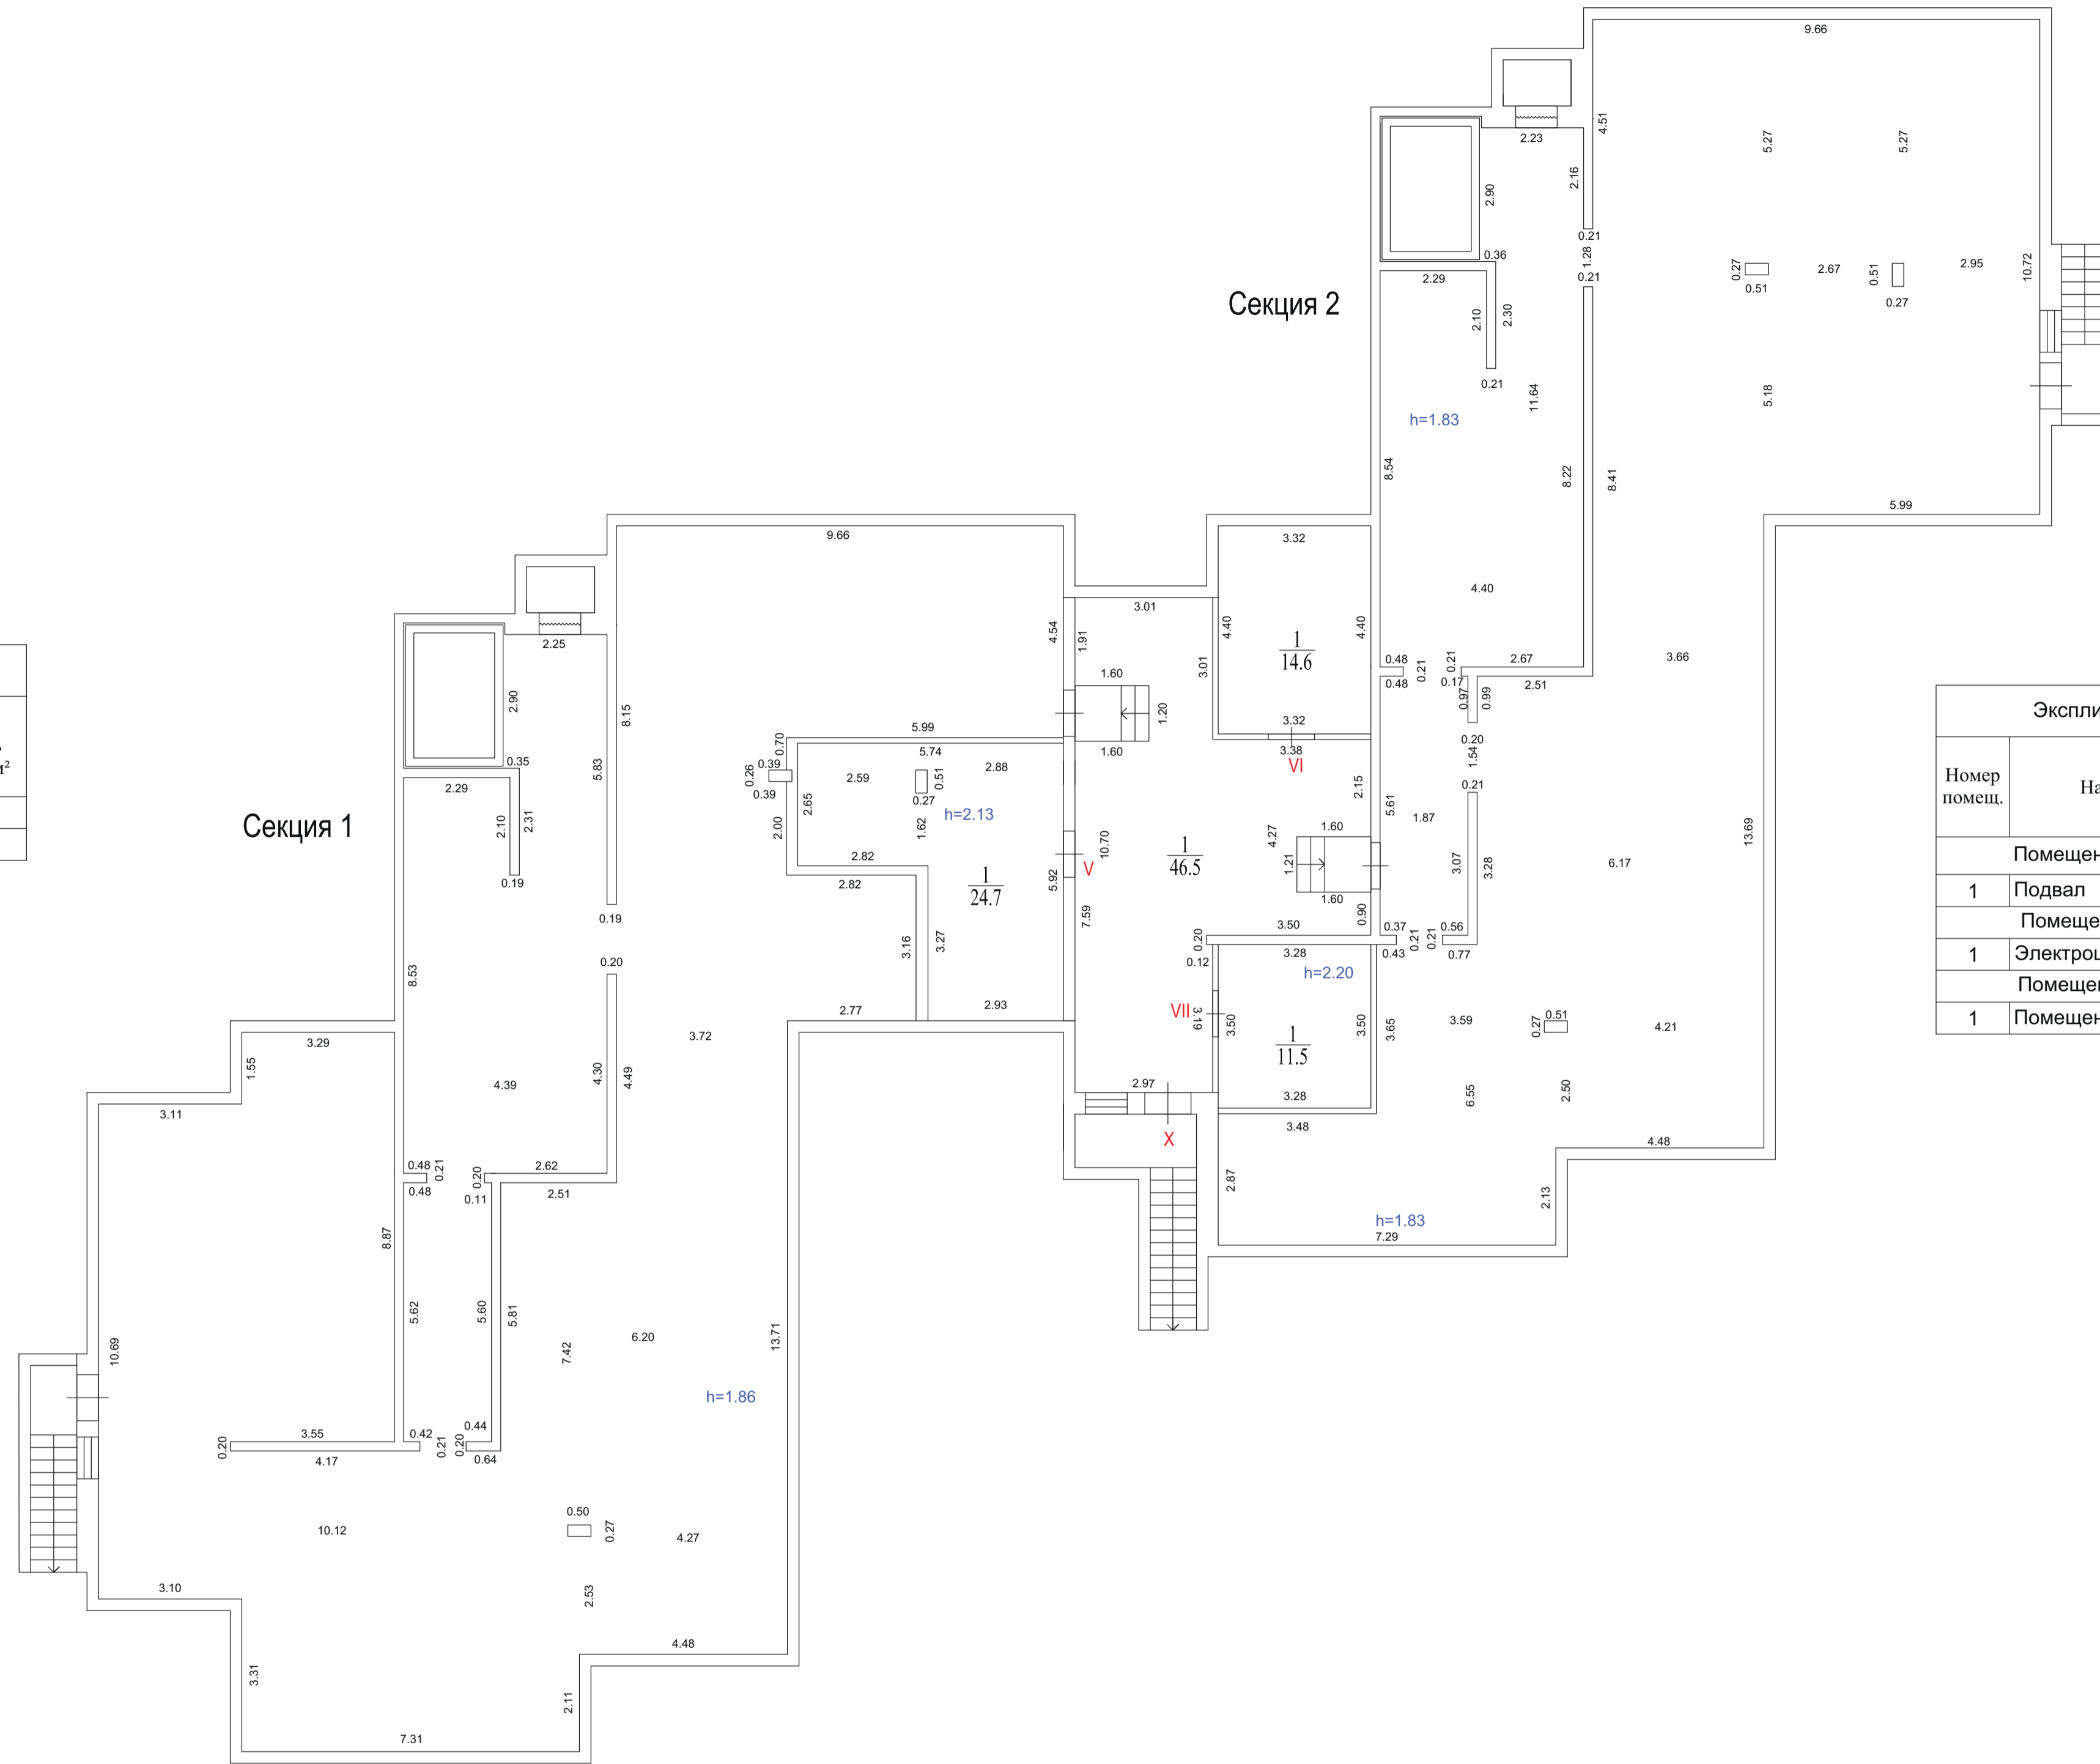

Экспликация помещений. Секция № 2			
Номер помещ.	Наименование	Площадь помещ., м <sup>2</sup>	Общая площадь помещ., м <sup>2</sup>
Помещение X(места общего пользования)			
1	Подвал	46.5	46.5
Помещение VI (техническое помещение)			
1	Электрощитовая	14.6	14.6
Помещение VII (техническое помещение)			
1	Помещение связи	11.5	11.5

Потажный план			
Заказчик: ООО СЗ «Строй-Ресурс»			
Российская Федерация, Московская область, городской округ Красногорск, с/пос. Аристово, улица Центральная, дом 6	Масштаб: 1:100	Лист: 2	Листов: 12
Исполнитель: Кадастровый инженер			А.В. Самодолова Д.Н. Владиславлев


Экспликация помещений. Секция № 1			
Номер помещ.	Наименование	Площадь помещ., м²	Общая площадь помещ., м²
Помещение I (места общего пользования)			
1	Колясочная	29.1	29.1
Помещение II (места общего пользования)			
1	КУИ	5.0	5.0
Помещение VIII (места общего пользования)			
1	Тамбур	9.0	88.2
2	Коридор	22.0	
3	Лестничная клетка	30.8	
4	Тамбур	5.6	
5	Коридор	9.0	
6	Лифтовой холл	7.1	
7	Лифт	4.7	
Помещение 1 (Магазин 1)			
1	Торговый зал	95.6	129.4
2	Подсобное помещение	17.6	
3	КУИ	3.9	
4	Помещение персонала	10.4	
5	Санузел	1.9	
Помещение 2 (Магазин 2)			
1	Торговый зал	28.6	53.9
2	Подсобное помещение	10.3	
3	Помещение персонала	9.1	
4	КУИ	4.0	
5	Санузел	1.9	
Квартира №1			
1	Прихожая	2.7	31.6
2	Комната	8.5	
3	Кухня-столовая	16.6	
4	Санузел	3.8	
5	Терраса (k=1/k=0.3)	7.3/2.2	
Квартира №2			
1	Прихожая	6.7	43.3
2	Санузел	4.4	
3	Комната	10.7	
4	Кухня-столовая	21.5	
5	Терраса (k=1/k=0.3)	13.7/4.1	

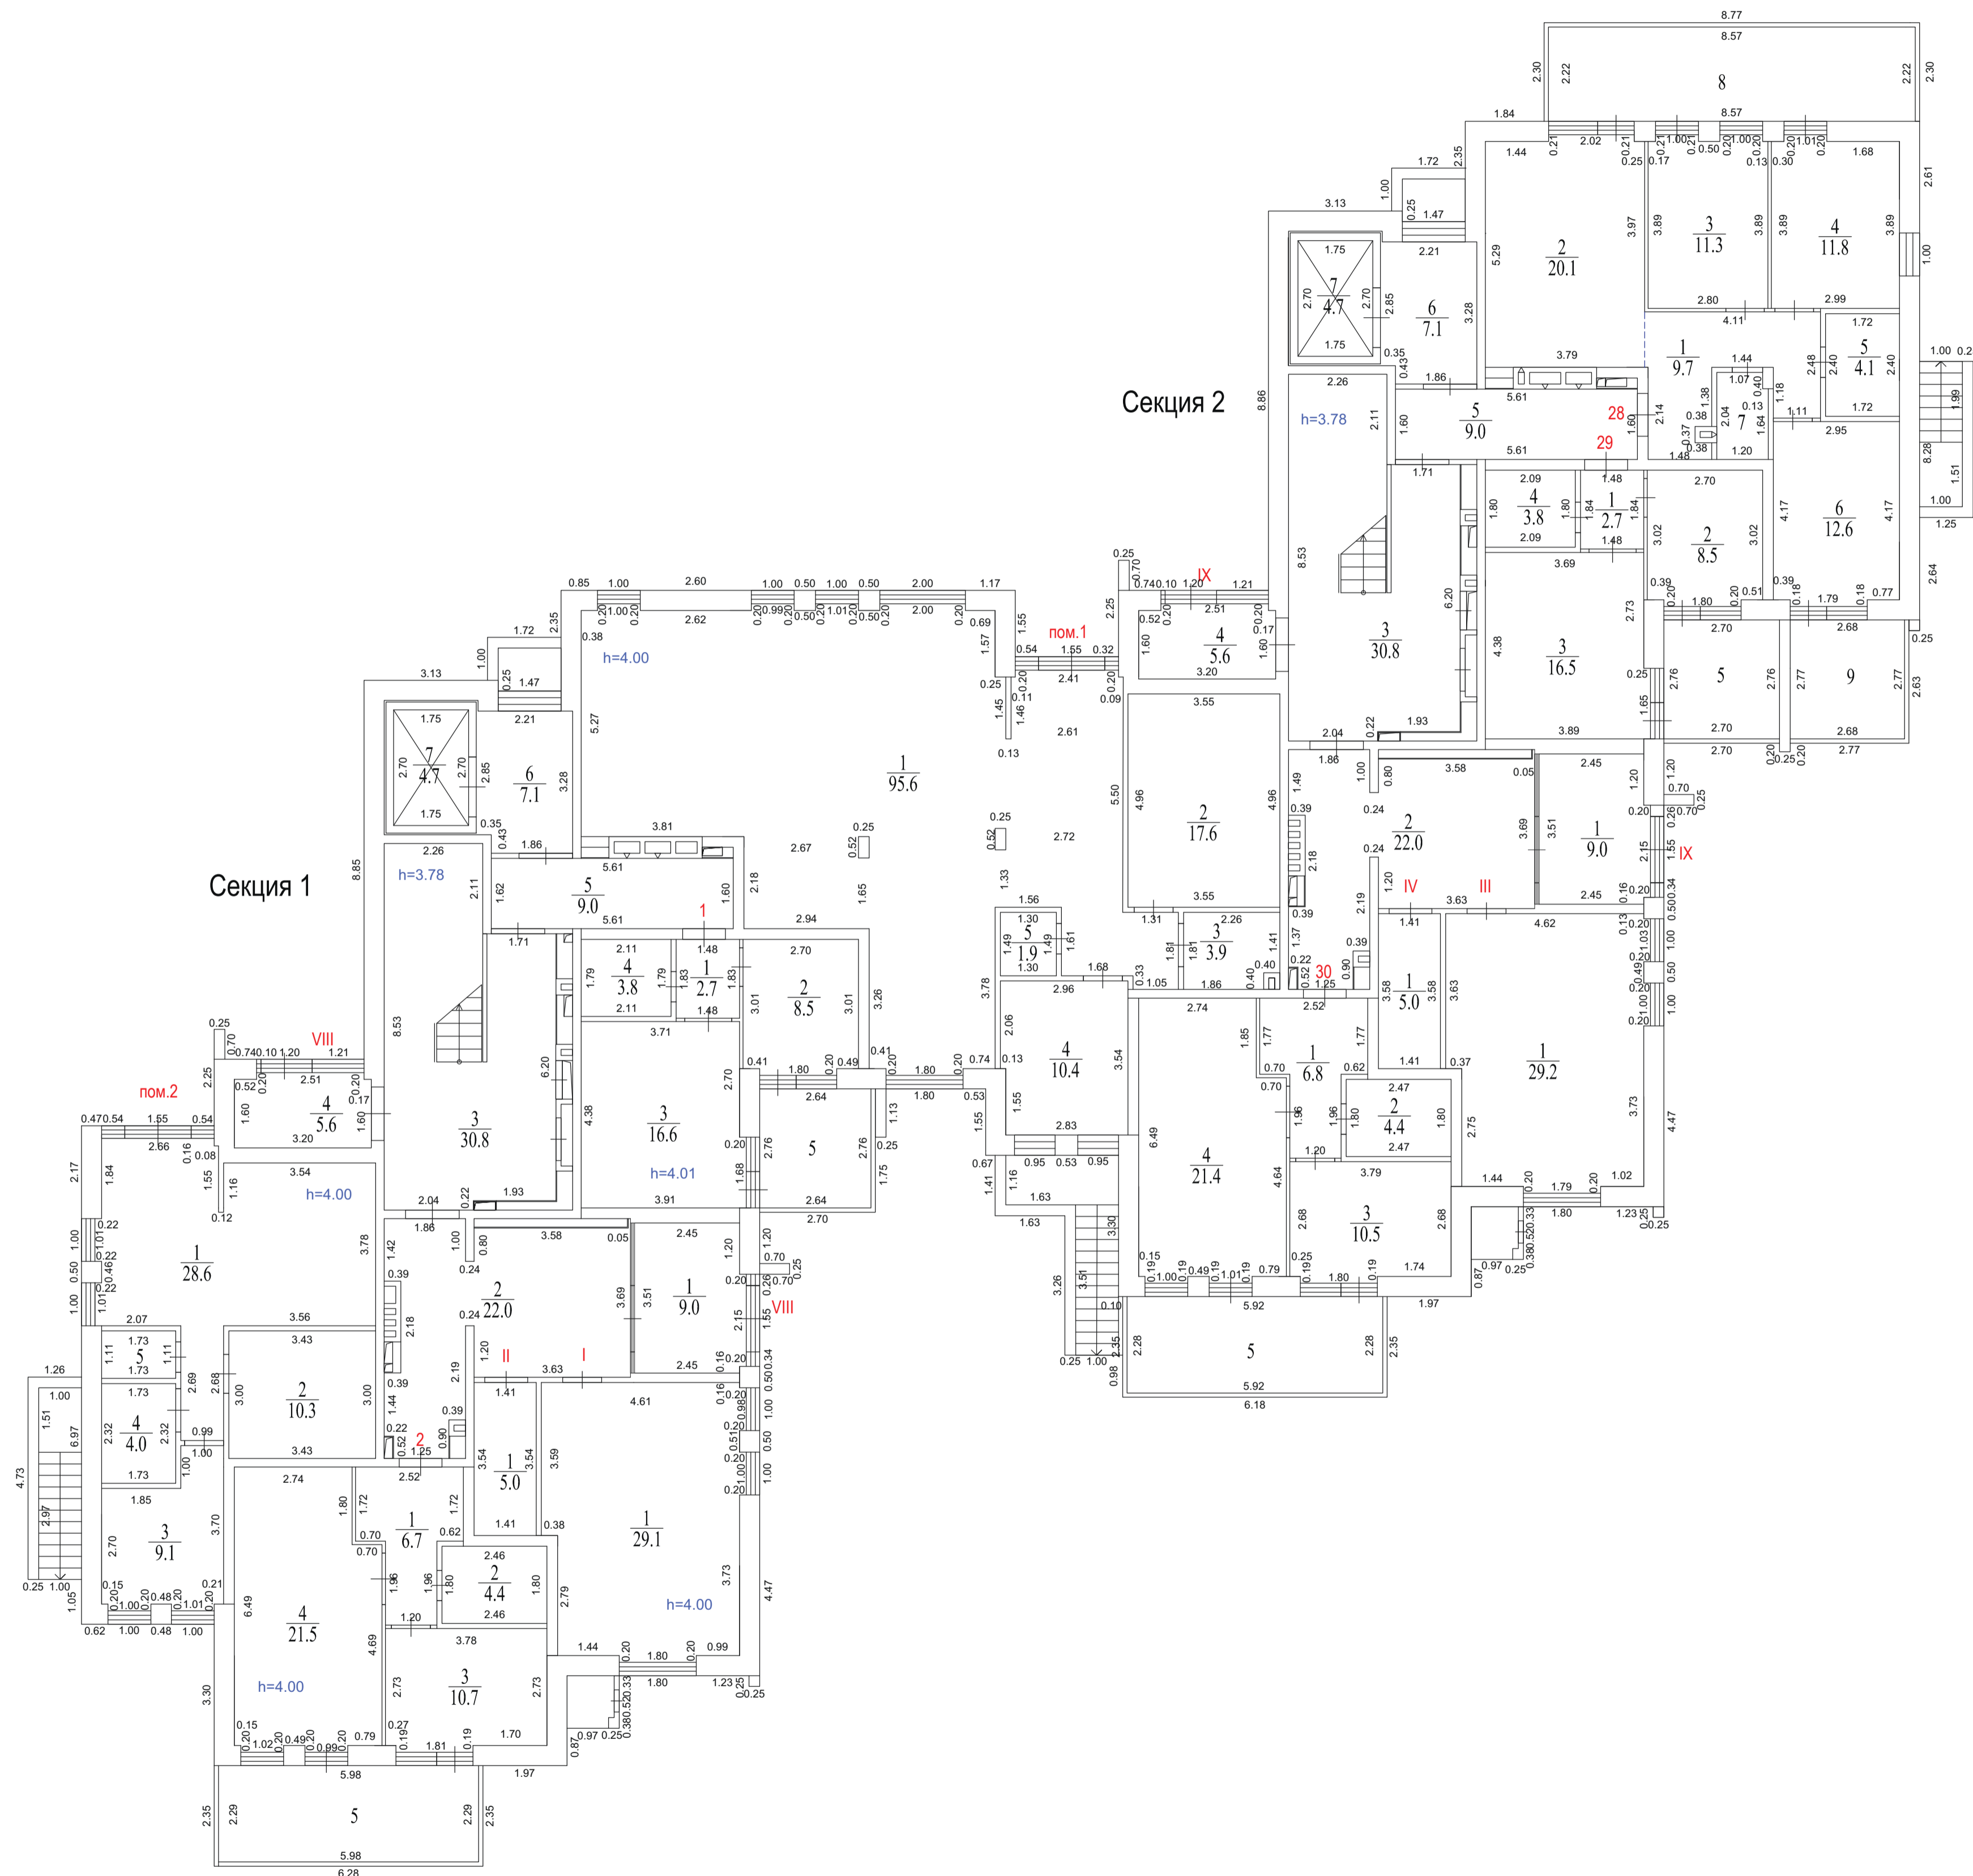

Экспликация помещений. Секция № 2			
Номер помещ.	Наименование	Площадь помещ., м²	Общая площадь помещ., м²
Помещение III (места общего пользования)			
1	Колясочная	29.2	29.2
Помещение IV (места общего пользования)			
1	КУИ	5.0	5.0
Помещение IX (места общего пользования)			
1	Тамбур	9.0	88.2
2	Коридор	22.0	
3	Лестничная клетка	30.8	
4	Тамбур	5.6	
5	Коридор	9.0	
6	Лифтовой холл	7.1	
7	Лифт	4.7	
Квартира №28			
1	Прихожая	9.7	98.4/79.9
2	Кухня-столовая	20.1	
3	Комната	11.3	
4	Комната	11.8	
5	Санузел	4.1	
6	Комната	12.6	
7	Санузел	2.4	
8	Терраса (k=1/k=0.3)	19.0/5.7	
9	Терраса (k=1/k=0.3)	7.4/2.2	
Квартира №29			
1	Прихожая	2.7	31.5
2	Комната	8.5	
3	Кухня-столовая	16.5	
4	Санузел	3.8	
5	Терраса (k=1/k=0.3)	7.5/2.3	
Квартира №30			
1	Прихожая	6.8	43.1
2	Санузел	4.4	
3	Комната	10.5	
4	Кухня-столовая	21.4	
5	Терраса (k=1/k=0.3)	13.5/4.1	

Потажный план			
Заказчик: ООО СЗ «Строй-Ресурс»			
Российская Федерация, Московская область, Красногорский район, Архипово, улица Центральная, дом № 1	Масштаб	Лист	Листов
	1:100	3	12
Исполнитель	А.В. Самодолова		
Кадастровый инженер	Д.Н. Владиславлев		


Экспликация помещений. Секция № 1			
Номер помещ.	Наименование	Площадь помещ., м²	Общая площадь помещ., м²
<b>Помещение VIII (места общего пользования)</b>			
1	Лестничная клетка	30.5	57.0
2	Коридор	9.0	
3	Лифтовой холл	6.8	
4	Коридор	10.7	
<b>Квартира №3</b>			
1	Прихожая	9.7	71.3
2	Кухня-столовая	20.0	
3	Комната	10.9	
4	Комната	11.6	
5	Санузел	4.2	
6	Комната	12.5	
7	Санузел	2.4	
8	Балкон (к=1/к=0.3)	3.4/1.0	
9	Лоджия (к=1/к=0.5)	2.3/1.2	
<b>Квартира №4</b>			
1	Прихожая	2.7	30.9
2	Комната	8.4	
3	Кухня-столовая	16.0	
4	Санузел	3.8	
5	Лоджия (к=1/к=0.5)	2.5/1.3	
<b>Квартира №5</b>			
1	Прихожая	7.9	56.4
2	Кухня-столовая	20.7	
3	Комната	11.1	
4	Комната	12.3	
5	Санузел	4.4	
6	Балкон (к=1/к=0.3)	2.8/0.8	
<b>Квартира №6</b>			
1	Прихожая	6.7	42.7
2	Санузел	4.2	
3	Комната	10.7	
4	Кухня-столовая	21.1	
5	Балкон (к=1/к=0.3)	3.5/1.1	
<b>Квартира №7</b>			
1	Прихожая	7.2	57.5
2	Комната	11.4	
3	Санузел	4.3	
4	Комната	12.5	
5	Кухня-столовая	22.1	
6	Лоджия (к=1/к=0.5)	3.7/1.9	

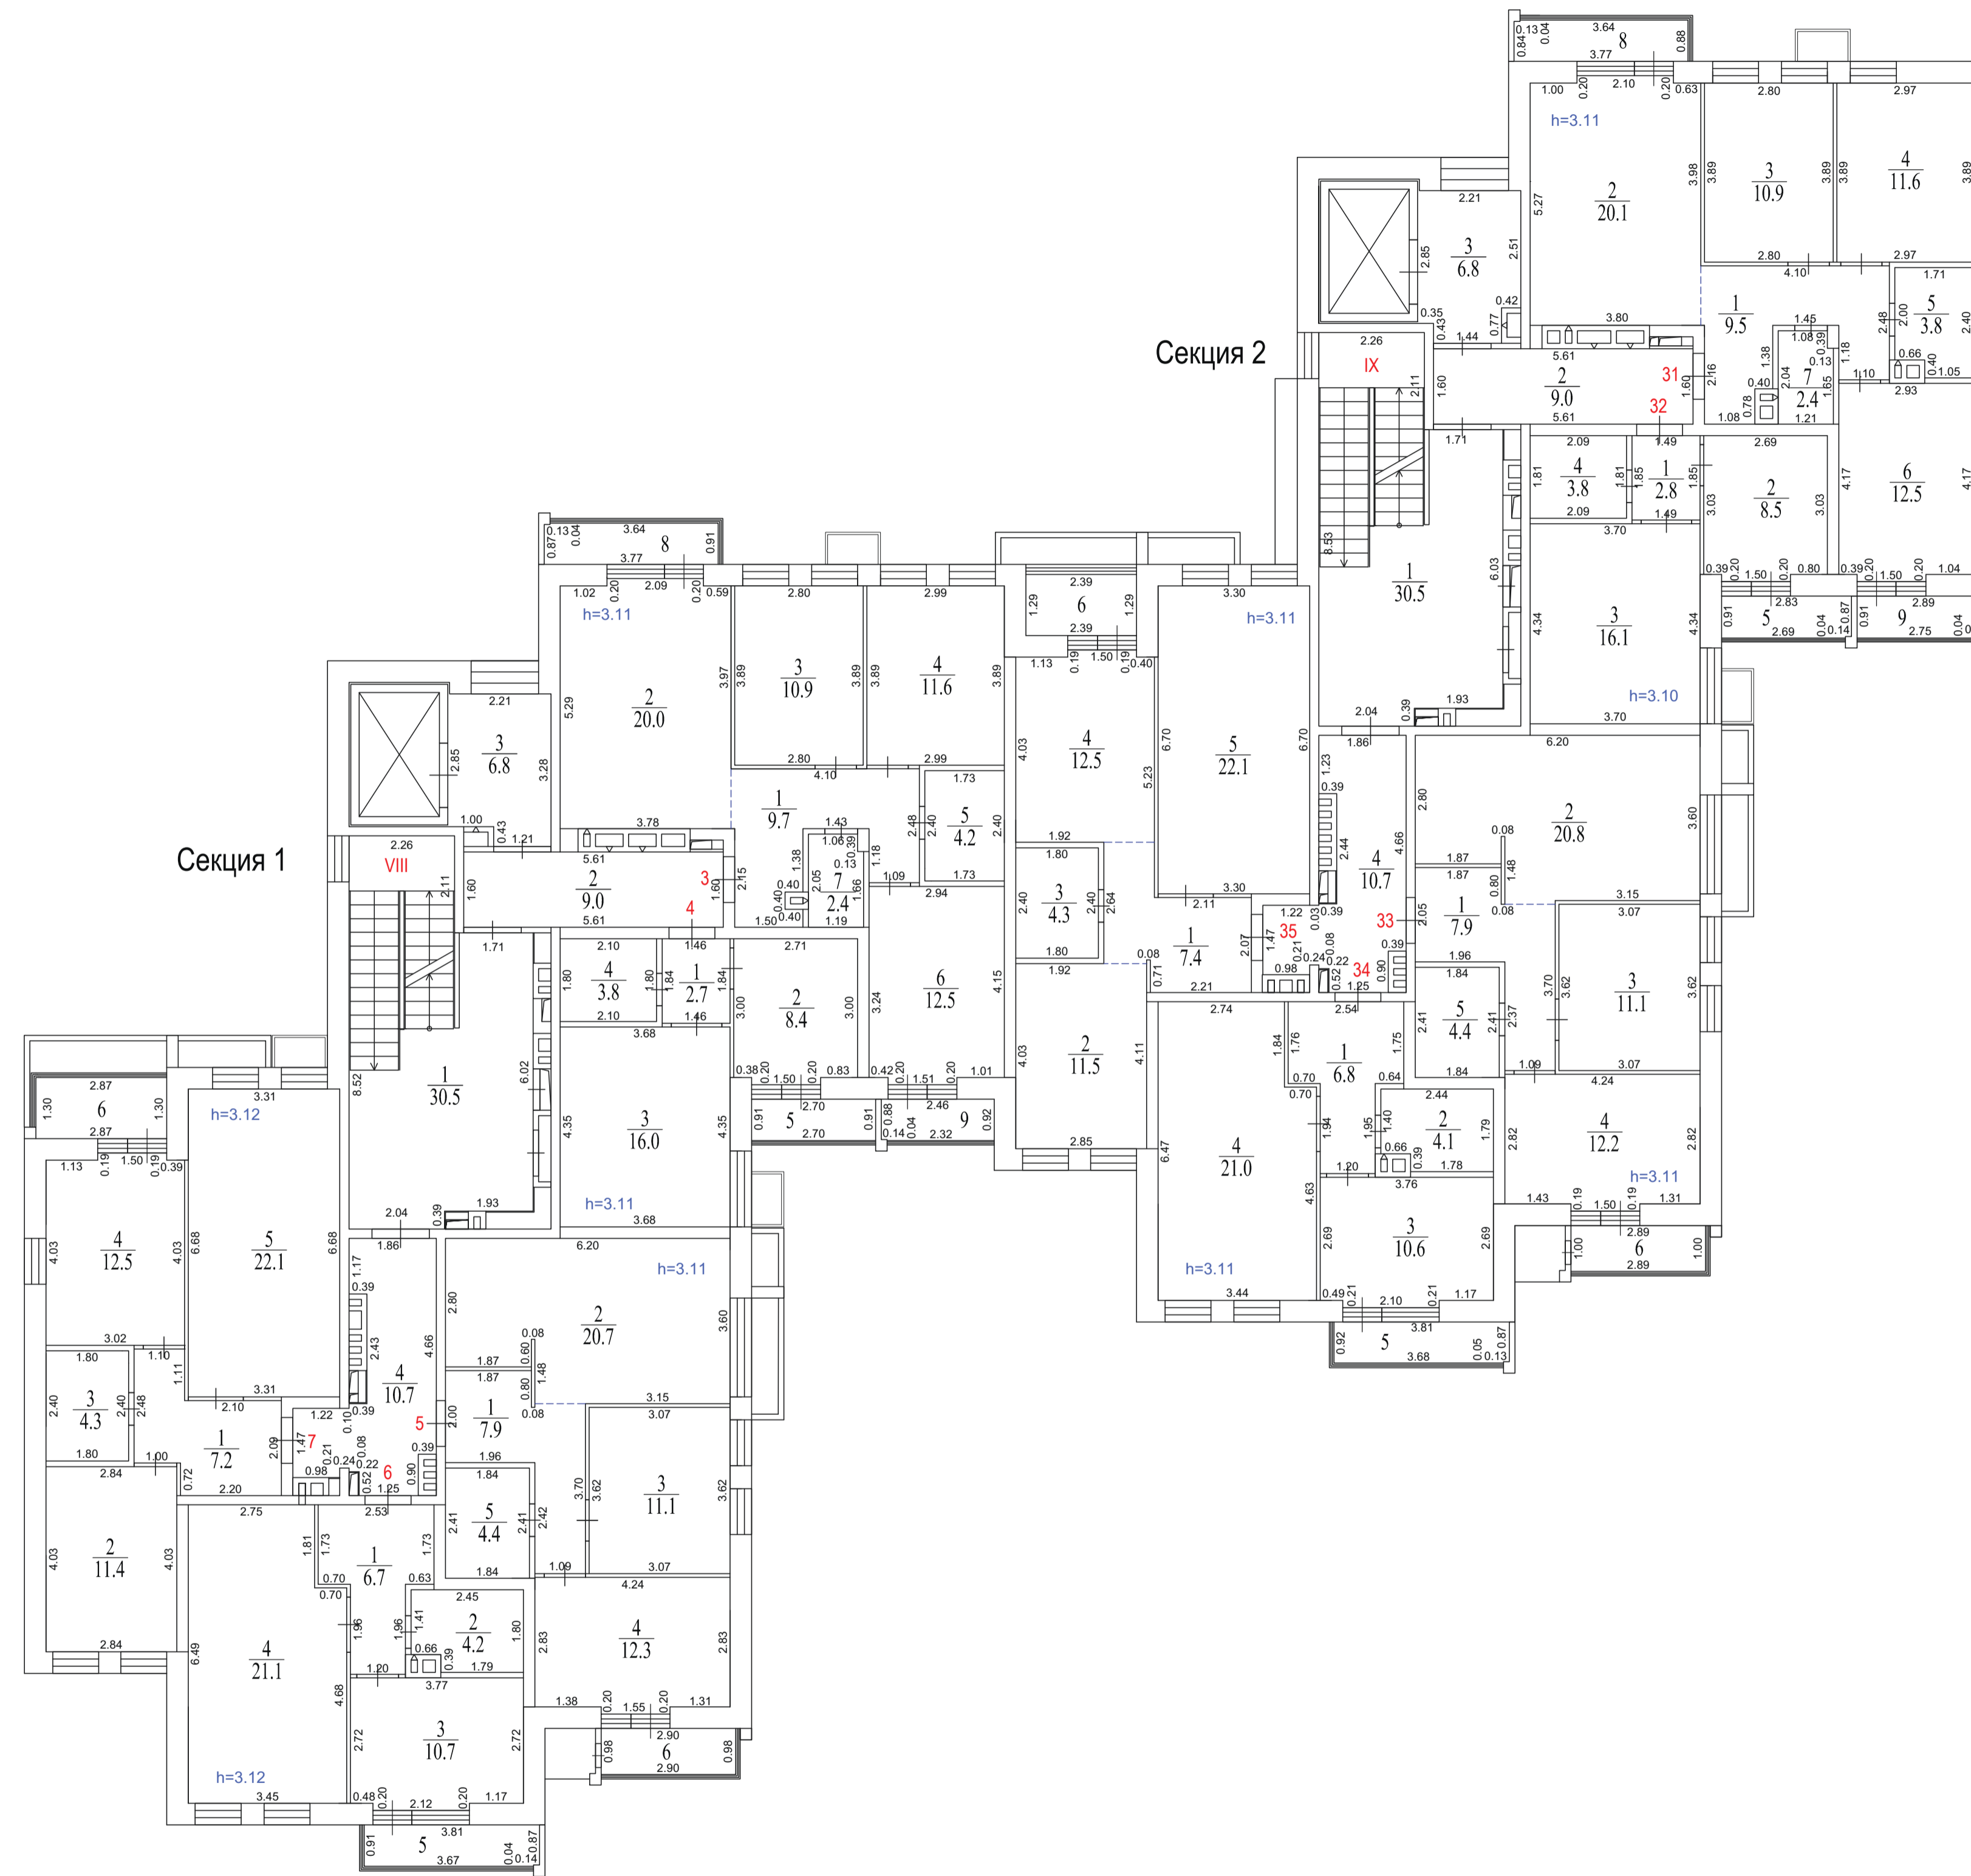


Экспликация помещений. Секция № 2			
Номер помещ.	Наименование	Площадь помещ., м²	Общая площадь помещ., м²
<b>Помещение IX (места общего пользования)</b>			
1	Лестничная клетка	30.5	57.0
2	Коридор	9.0	
3	Лифтовой холл	6.8	
4	Коридор	10.7	
<b>Квартира №31</b>			
1	Прихожая	9.5	70.8
2	Кухня-столовая	20.1	
3	Комната	10.9	
4	Комната	11.6	
5	Санузел	3.8	
6	Комната	12.5	
7	Санузел	2.4	
8	Балкон (к=1/к=0.3)	3.3/1.0	
9	Балкон (к=1/к=0.3)	2.6/0.8	
<b>Квартира №32</b>			
1	Прихожая	2.8	31.2
2	Комната	8.5	
3	Кухня-столовая	16.1	
4	Санузел	3.8	
5	Лоджия (к=1/к=0.5)	2.6/1.3	
<b>Квартира №33</b>			
1	Прихожая	7.9	56.4
2	Кухня-столовая	20.8	
3	Комната	11.1	
4	Комната	12.2	
5	Санузел	4.4	
6	Балкон (к=1/к=0.3)	2.9/0.9	
<b>Квартира №34</b>			
1	Прихожая	6.8	42.5
2	Санузел	4.1	
3	Комната	10.6	
4	Кухня-столовая	21.0	
5	Балкон (к=1/к=0.3)	3.5/1.1	
<b>Квартира №35</b>			
1	Прихожая	7.4	57.8
2	Комната	11.5	
3	Санузел	4.3	
4	Комната	12.5	
5	Кухня-столовая	22.1	
6	Лоджия (к=1/к=0.5)	3.1/1.6	

Потажный план			
Заказчик: ООО «Строй-Ресурс»			
Российская Федерация, Московская область, г. Красногорск, д. Архипово, ул. Центральная, д. 20/1	Масштаб	Лист	Листов
	1:100	4	12
Исполнитель Кадастровый инженер		А.И. Гоненко	Д.Н. Владиславлев

Экспликация помещений. Секция № 1			
Номер помещ.	Наименование	Площадь помещ., м²	Общая площадь помещ., м²
<b>Помещение VIII (места общего пользования)</b>			
1	Лестничная клетка	30.5	56.8
2	Коридор	9.0	
3	Лифтовой холл	6.8	
4	Коридор	10.5	
<b>Квартира №8</b>			
1	Прихожая	9.5	70.6
2	Кухня-столовая	19.9	
3	Комната	10.9	
4	Комната	11.6	
5	Санузел	3.9	
6	Комната	12.4	
7	Санузел	2.4	
8	Балкон (k=1/k=0.3)	3.4/1.0	
9	Лоджия (k=1/k=0.5)	2.2/1.1	
<b>Квартира №9</b>			
1	Прихожая	2.7	31.0
2	Комната	8.5	
3	Кухня-столовая	16.1	
4	Санузел	3.7	
5	Лоджия (k=1/k=0.5)	2.4/1.2	
<b>Квартира №10</b>			
1	Прихожая	7.9	56.2
2	Кухня-столовая	20.6	
3	Комната	11.0	
4	Комната	12.3	
5	Санузел	4.4	
6	Балкон (k=1/k=0.3)	3.2/1.0	
<b>Квартира №11</b>			
1	Прихожая	6.7	42.8
2	Санузел	4.1	
3	Комната	10.8	
4	Кухня-столовая	21.2	
5	Балкон (k=1/k=0.3)	3.1/0.9	
<b>Квартира №12</b>			
1	Прихожая	7.2	57.4
2	Комната	11.5	
3	Санузел	4.1	
4	Комната	12.5	
5	Кухня-столовая	22.1	
6	Лоджия (k=1/k=0.5)	4.0/2.0	

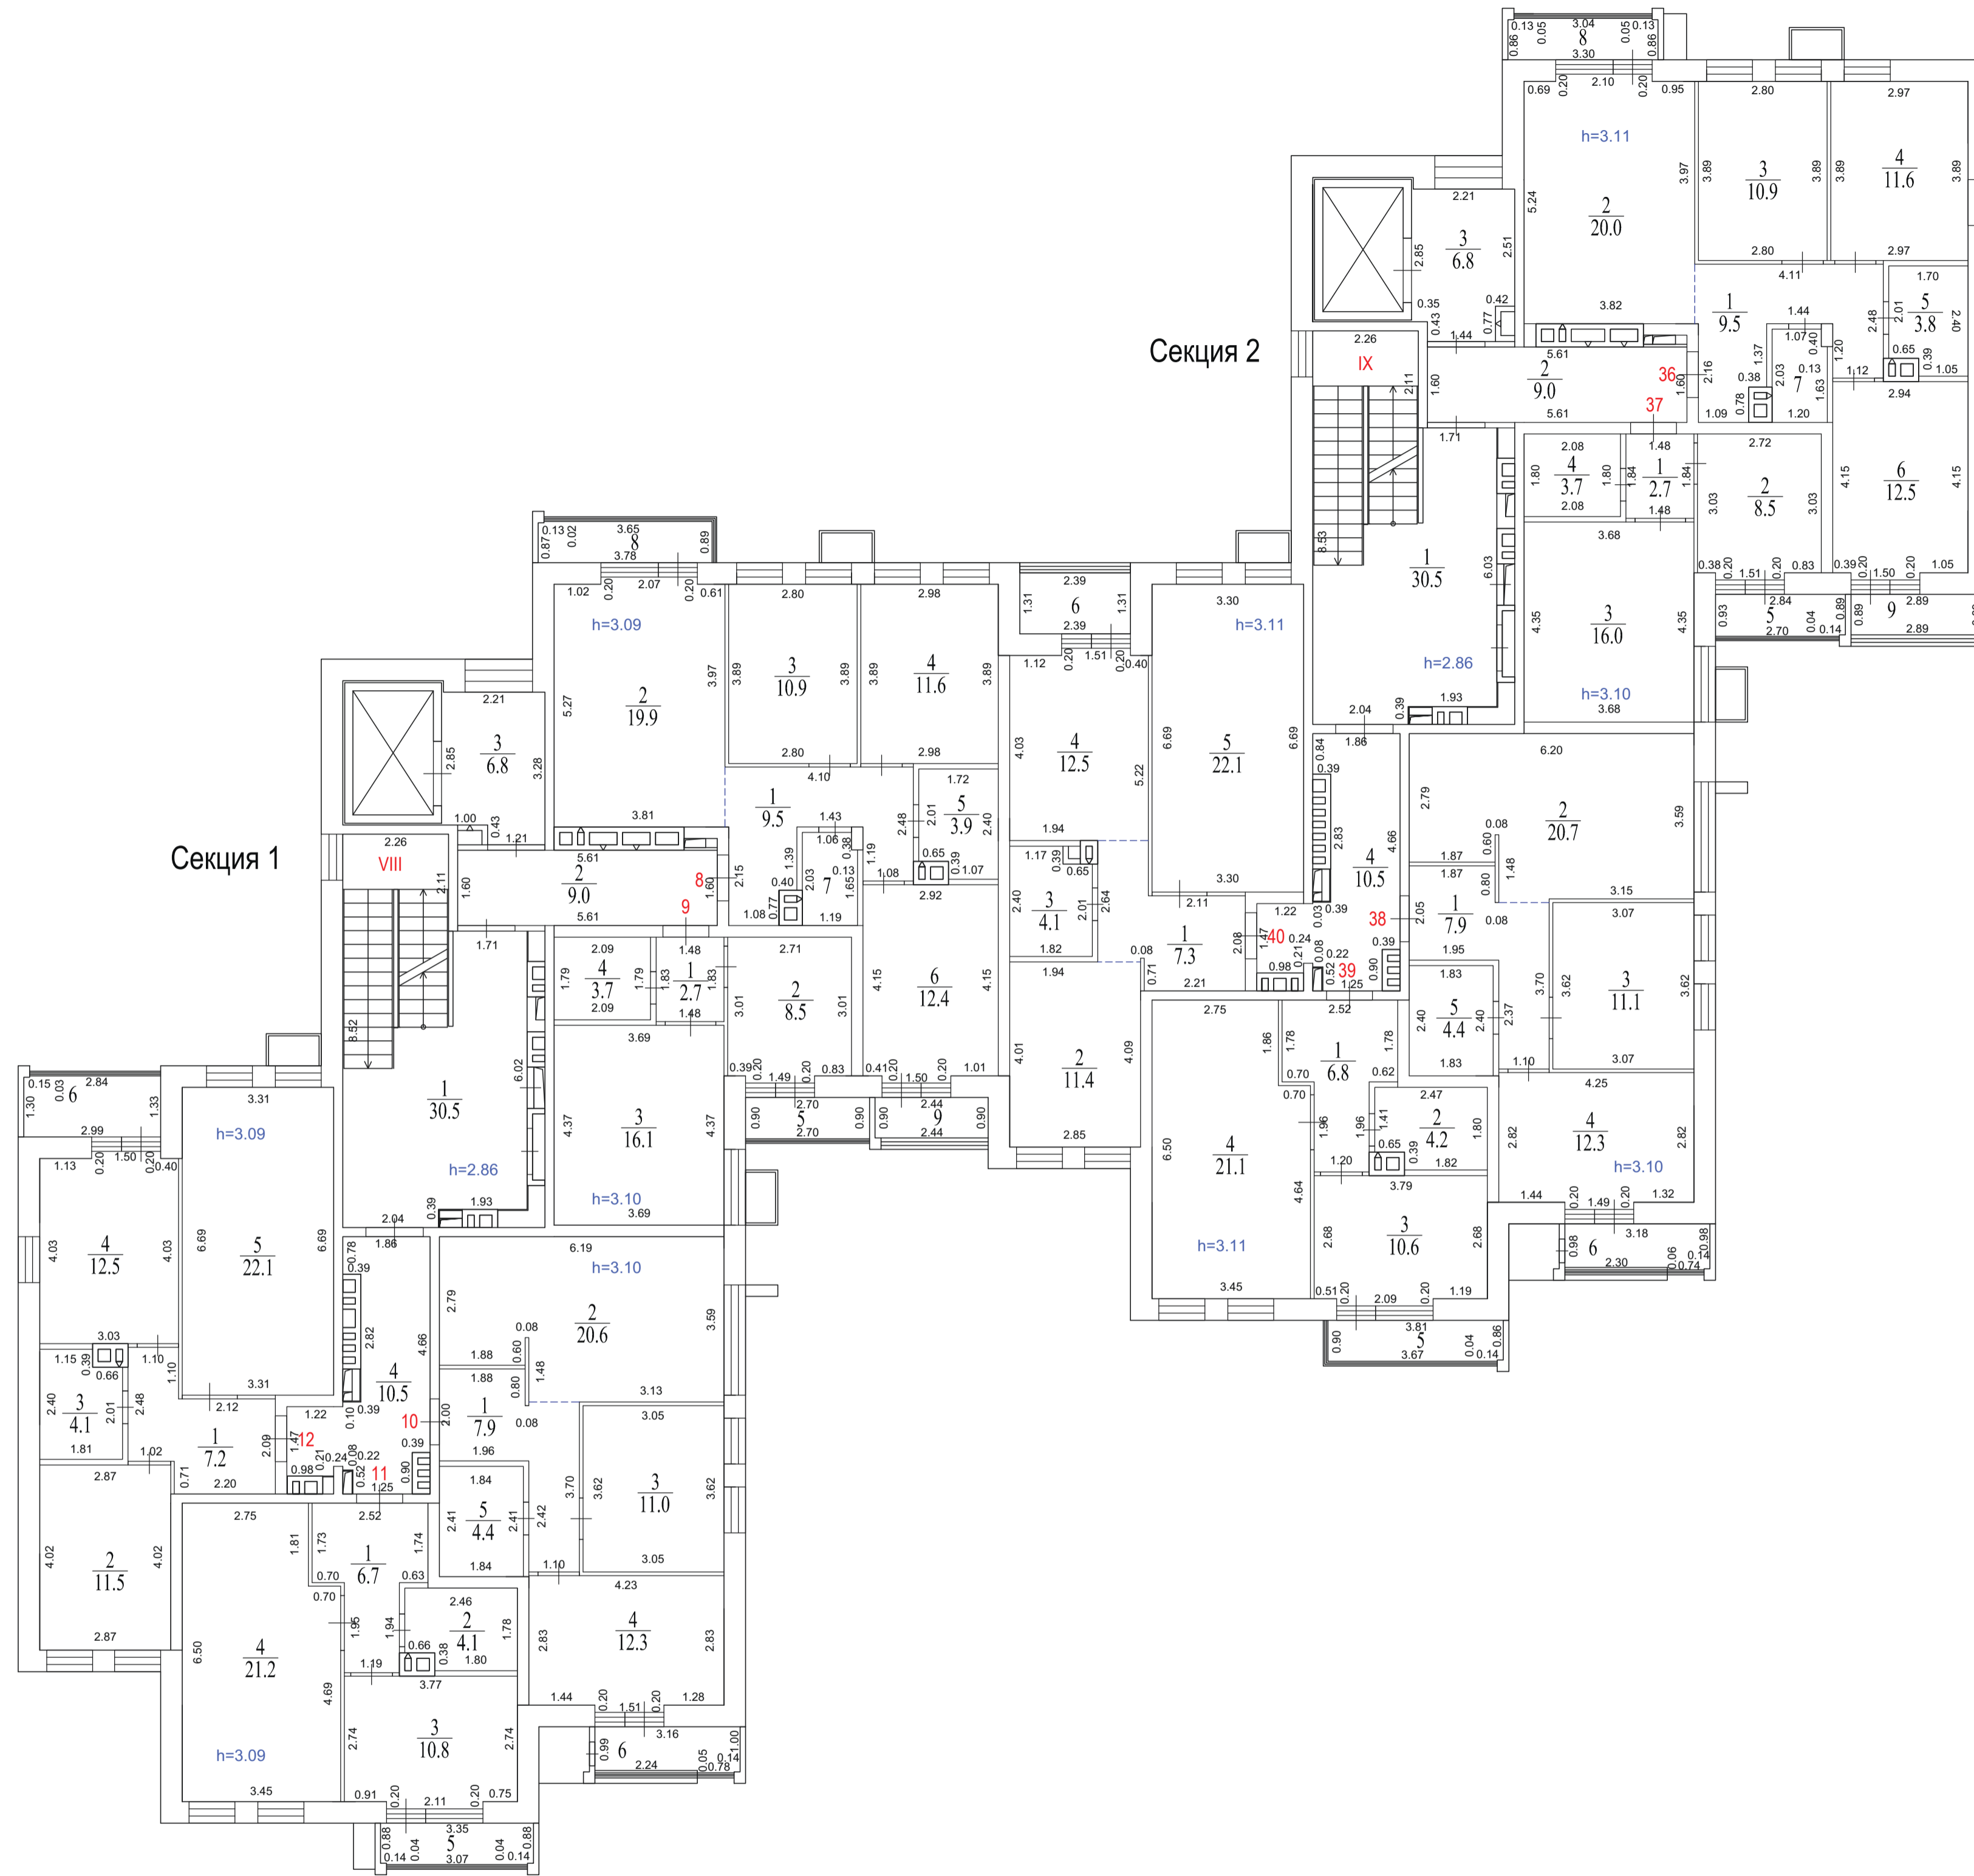

Экспликация помещений. Секция № 2			
Номер помещ.	Наименование	Площадь помещ., м²	Общая площадь помещ., м²
<b>Помещение IX (места общего пользования)</b>			
1	Лестничная клетка	30.5	56.8
2	Коридор	9.0	
3	Лифтовой холл	6.8	
4	Коридор	10.5	
<b>Квартира №36</b>			
1	Прихожая	9.5	70.7
2	Кухня-столовая	20.0	
3	Комната	10.9	
4	Комната	11.6	
5	Санузел	3.8	
6	Комната	12.5	
7	Санузел	2.4	
8	Балкон (k=1/k=0.3)	3.0/0.9	
9	Балкон (k=1/k=0.3)	2.6/0.8	
<b>Квартира №37</b>			
1	Прихожая	2.7	30.9
2	Комната	8.5	
3	Кухня-столовая	16.0	
4	Санузел	3.7	
5	Лоджия (k=1/k=0.5)	2.6/1.3	
<b>Квартира №38</b>			
1	Прихожая	7.9	56.4
2	Кухня-столовая	20.7	
3	Комната	11.1	
4	Комната	12.3	
5	Санузел	4.4	
6	Балкон (k=1/k=0.3)	3.2/1.0	
<b>Квартира №39</b>			
1	Прихожая	6.8	42.7
2	Санузел	4.2	
3	Комната	10.6	
4	Кухня-столовая	21.1	
5	Балкон (k=1/k=0.3)	3.4/1.0	
<b>Квартира №40</b>			
1	Прихожая	7.3	57.4
2	Комната	11.4	
3	Санузел	4.1	
4	Комната	12.5	
5	Кухня-столовая	22.1	
6	Лоджия (k=1/k=0.5)	3.1/1.6	


Потажный план			
Заказчик: ООО СЗ «Строй-Ресурс»			
Российская Федерация, Московская область, городской округ Красногорск, д. Архистово, ул. Центральная, дом 6	Масштаб: 1:100	Лист: 5	Листов: 12
Исполнитель: Кадастровый инженер			А.В. Самодолова Д.Н. Владиславлев

Экспликация помещений. Секция № 1			
Номер помещ.	Наименование	Площадь помещ., м²	Общая площадь помещ., м²
Помещение VIII (места общего пользования)			
1	Лестничная клетка	30.5	56.8
2	Коридор	9.0	
3	Лифтовой холл	6.8	
4	Коридор	10.5	
Квартира №13			
1	Прихожая	9.4	71.0
2	Кухня-столовая	20.0	
3	Комната	10.9	
4	Комната	11.7	
5	Санузел	3.9	
6	Комната	12.7	
7	Санузел	2.4	
8	Балкон (k=1/k=0.3)	3.4/1.0	
9	Лоджия (k=1/k=0.5)	2.3/1.2	
Квартира №14			
1	Прихожая	2.7	31.0
2	Комната	8.4	
3	Кухня-столовая	16.1	
4	Санузел	3.8	
5	Лоджия (k=1/k=0.5)	2.4/1.2	
Квартира №15			
1	Прихожая	7.9	56.4
2	Кухня-столовая	20.7	
3	Комната	11.2	
4	Комната	12.2	
5	Санузел	4.4	
6	Балкон (k=1/k=0.3)	3.2/1.0	
Квартира №16			
1	Прихожая	6.8	42.9
2	Санузел	4.2	
3	Комната	10.6	
4	Кухня-столовая	21.3	
5	Балкон (k=1/k=0.3)	3.5/1.1	
Квартира №17			
1	Прихожая	7.2	57.2
2	Комната	11.4	
3	Санузел	4.0	
4	Комната	12.6	
5	Кухня-столовая	22.0	
6	Лоджия (k=1/k=0.5)	4.0/2.0	




Экспликация помещений. Секция № 2			
Номер помещ.	Наименование	Площадь помещ., м²	Общая площадь помещ., м²
Помещение IX (места общего пользования)			
1	Лестничная клетка	30.5	56.8
2	Коридор	9.0	
3	Лифтовой холл	6.8	
4	Коридор	10.5	
Квартира №41			
1	Прихожая	9.5	70.9
2	Кухня-столовая	20.0	
3	Комната	10.9	
4	Комната	11.7	
5	Санузел	3.9	
6	Комната	12.5	
7	Санузел	2.4	
8	Балкон (k=1/k=0.3)	3.4/1.0	
9	Балкон (k=1/k=0.3)	2.7/0.8	
Квартира №42			
1	Прихожая	2.7	31.0
2	Комната	8.4	
3	Кухня-столовая	16.1	
4	Санузел	3.8	
5	Лоджия (k=1/k=0.5)	2.5/1.3	
Квартира №43			
1	Прихожая	7.9	56.3
2	Кухня-столовая	20.7	
3	Комната	11.1	
4	Комната	12.2	
5	Санузел	4.4	
6	Балкон (k=1/k=0.3)	3.2/1.0	
Квартира №44			
1	Прихожая	6.8	42.6
2	Санузел	4.1	
3	Комната	10.6	
4	Кухня-столовая	21.1	
5	Балкон (k=1/k=0.3)	3.1/0.9	
Квартира №45			
1	Прихожая	7.3	57.7
2	Комната	11.6	
3	Санузел	4.1	
4	Комната	12.5	
5	Кухня-столовая	22.2	
6	Лоджия (k=1/k=0.5)	3.1/1.6	

Экспликация помещений. Секция № 1			
Номер помещ.	Наименование	Площадь помещ., м <sup>2</sup>	Общая площадь помещ., м <sup>2</sup>
Помещение VIII (места общего пользования)			
1	Лестничная клетка	30.5	56.8
2	Коридор	9.0	
3	Лифтовой холл	6.8	
4	Коридор	10.5	
Квартира №18			
1	Прихожая	9.6	70.9
2	Кухня-столовая	20.0	
3	Комната	10.9	
4	Комната	11.6	
5	Санузел	3.9	
6	Комната	12.5	
7	Санузел	2.4	
8	Балкон (k=1/k=0.3)	3.0/0.9	
9	Лоджия (k=1/k=0.5)	2.2/1.1	
Квартира №19			
1	Прихожая	2.7	30.9
2	Комната	8.4	
3	Кухня-столовая	16.1	
4	Санузел	3.7	
5	Лоджия (k=1/k=0.5)	2.4/1.2	
Квартира №20			
1	Прихожая	7.9	56.4
2	Кухня-столовая	20.7	
3	Комната	11.1	
4	Комната	12.3	
5	Санузел	4.4	
6	Балкон (k=1/k=0.3)	3.2/1.0	
Квартира №21			
1	Прихожая	6.7	42.7
2	Санузел	4.2	
3	Комната	10.6	
4	Кухня-столовая	21.2	
5	Балкон (k=1/k=0.3)	3.4/1.0	
Квартира №22			
1	Прихожая	7.2	57.2
2	Комната	11.5	
3	Санузел	4.1	
4	Комната	12.5	
5	Кухня-столовая	21.9	
6	Лоджия (k=1/k=0.5)	4.0/2.0	

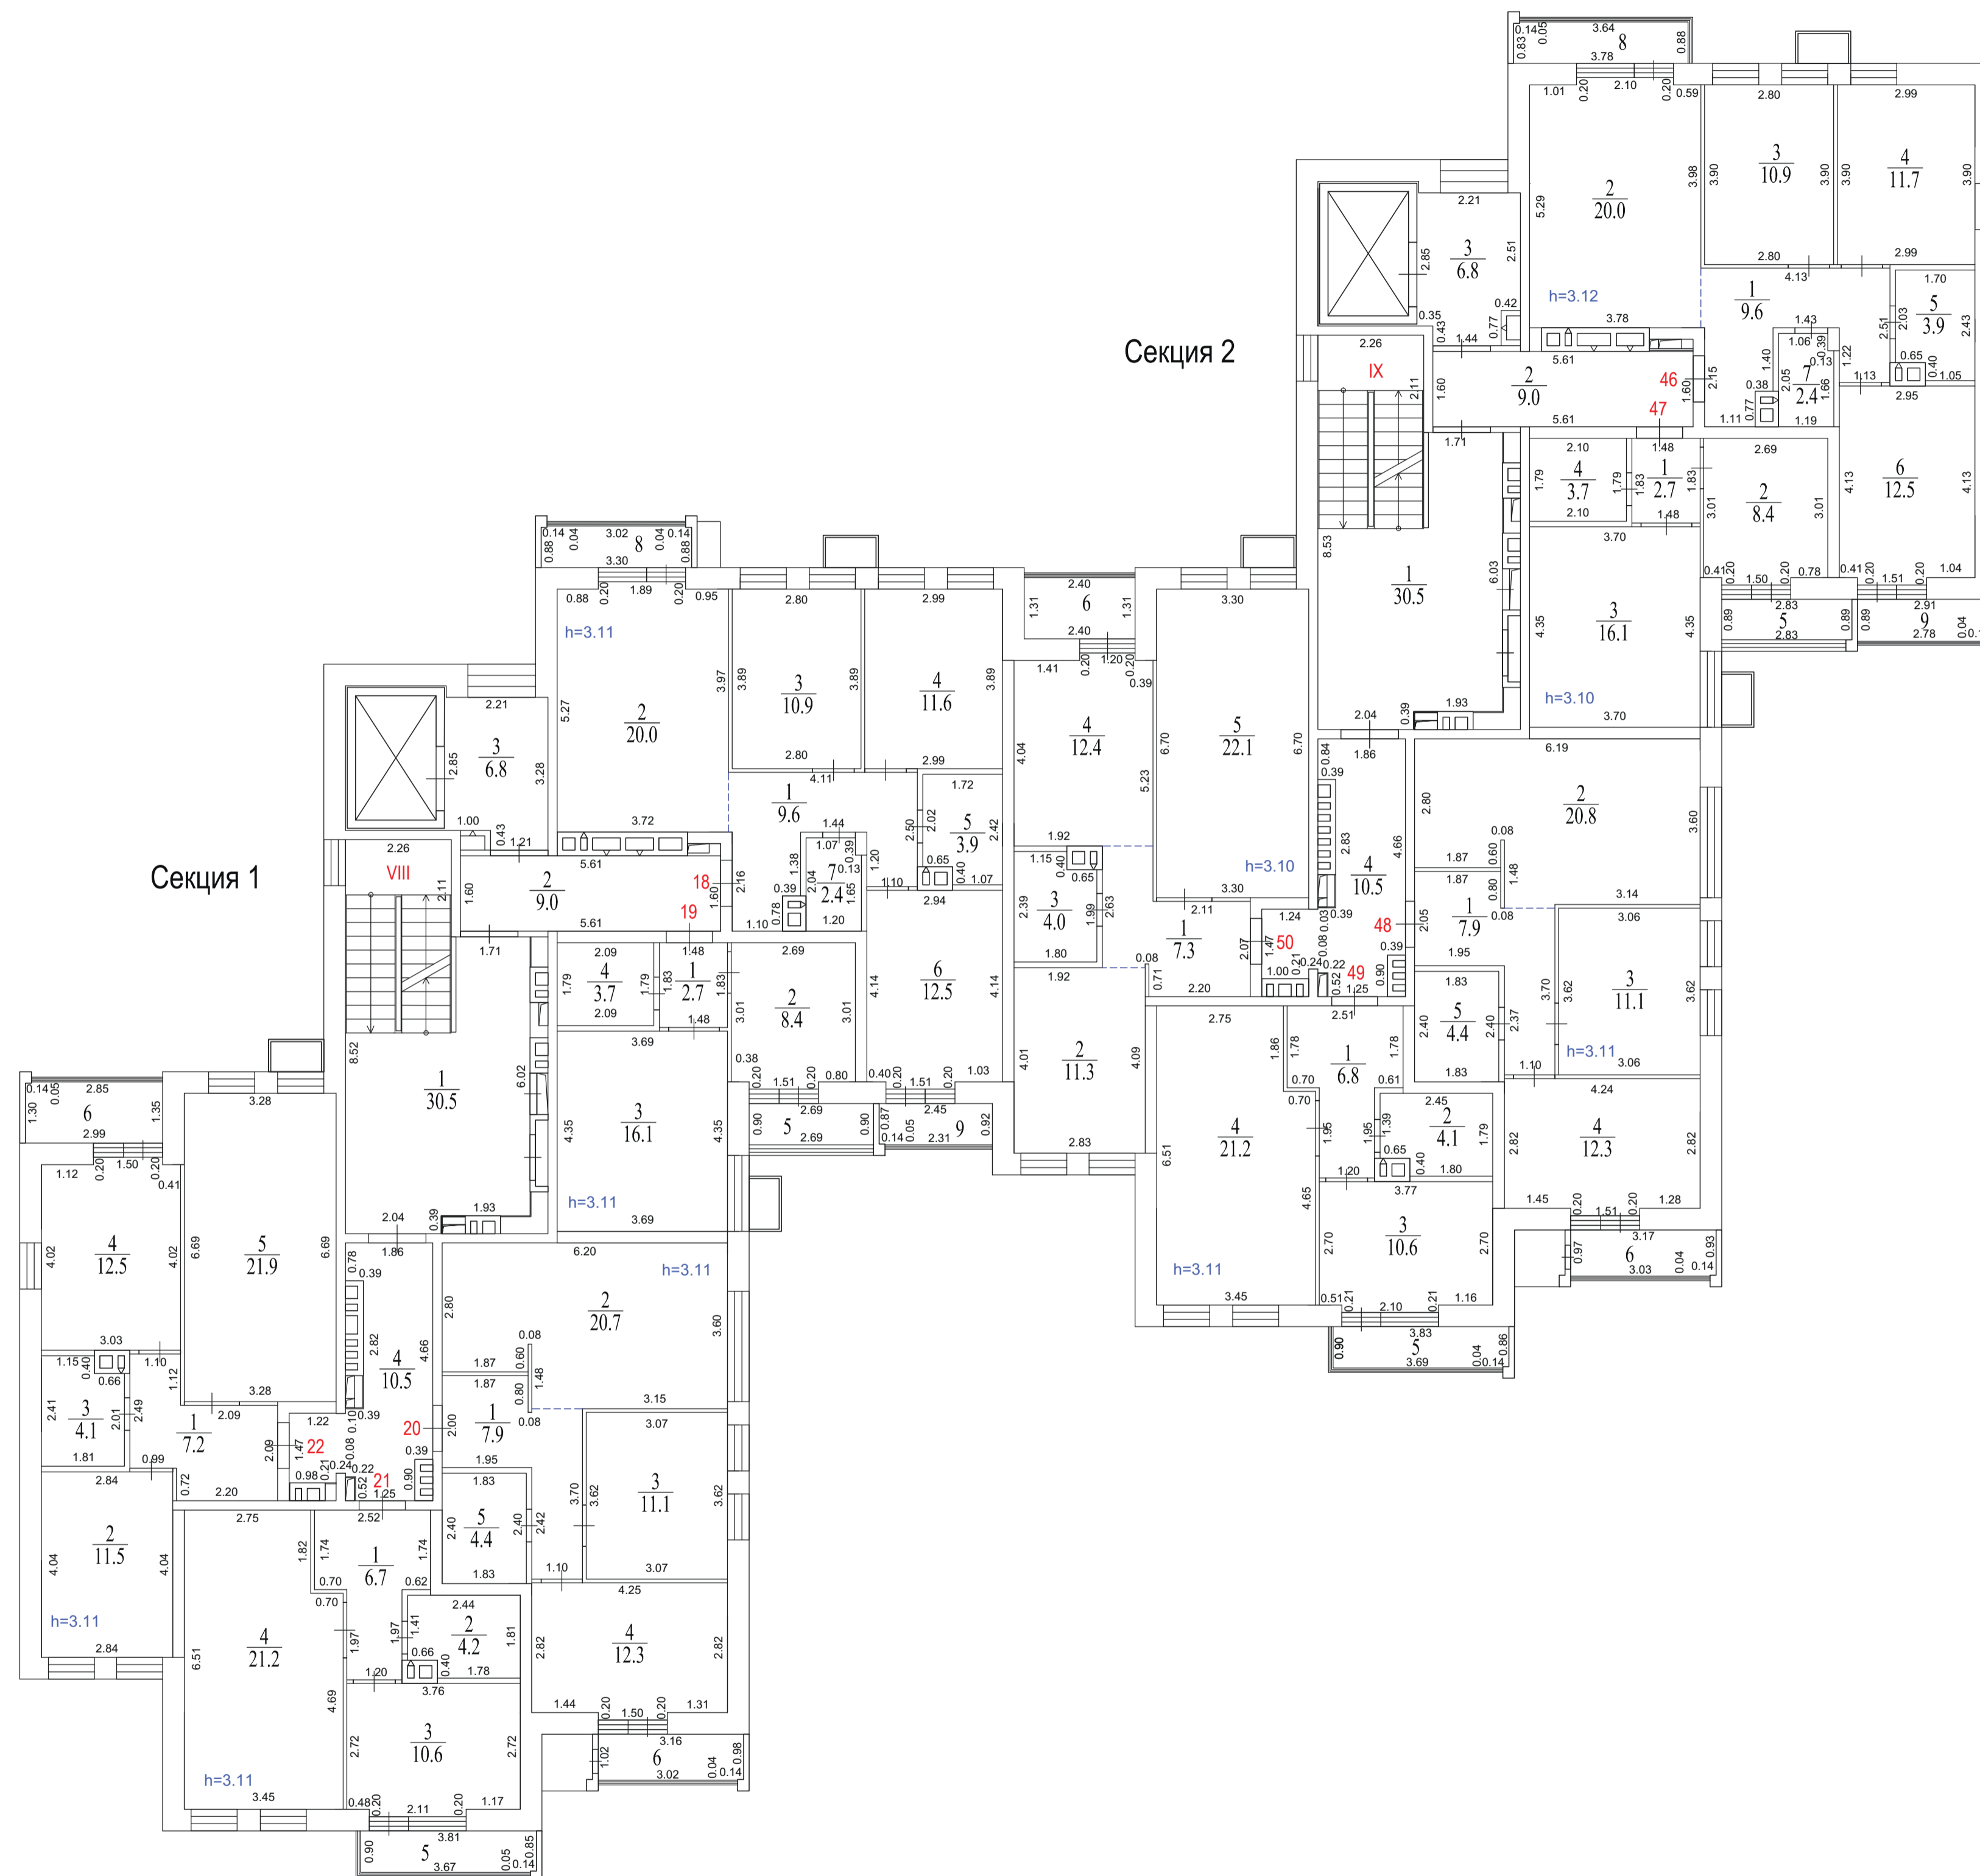


Экспликация помещений. Секция № 2			
Номер помещ.	Наименование	Площадь помещ., м <sup>2</sup>	Общая площадь помещ., м <sup>2</sup>
Помещение IX (места общего пользования)			
1	Лестничная клетка	30.5	56.8
2	Коридор	9.0	
3	Лифтовой холл	6.8	
4	Коридор	10.5	
Квартира №46			
1	Прихожая	9.6	71.0
2	Кухня-столовая	20.0	
3	Комната	10.9	
4	Комната	11.7	
5	Санузел	3.9	
6	Комната	12.5	
7	Санузел	2.4	
8	Балкон (k=1/k=0.3)	3.3/1.0	
9	Балкон (k=1/k=0.3)	2.6/0.8	
Квартира №47			
1	Прихожая	2.7	30.9
2	Комната	8.4	
3	Кухня-столовая	16.1	
4	Санузел	3.7	
5	Лоджия (k=1/k=0.5)	2.5/1.3	
Квартира №48			
1	Прихожая	7.9	56.5
2	Кухня-столовая	20.8	
3	Комната	11.1	
4	Комната	12.3	
5	Санузел	4.4	
6	Балкон (k=1/k=0.3)	3.1/0.9	
Квартира №49			
1	Прихожая	6.8	42.7
2	Санузел	4.1	
3	Комната	10.6	
4	Кухня-столовая	21.2	
5	Балкон (k=1/k=0.3)	3.4/1.0	
Квартира №50			
1	Прихожая	7.3	57.1
2	Комната	11.3	
3	Санузел	4.0	
4	Комната	12.4	
5	Кухня-столовая	22.1	
6	Лоджия (k=1/k=0.5)	3.1/1.6	


Экспликация помещений. Секция № 1			
Номер помещ.	Наименование	Площадь помещ., м <sup>2</sup>	Общая площадь помещ., м <sup>2</sup>
Помещение VIII (места общего пользования)			
1	Лестничная клетка	30.5	56.7
2	Коридор	9.0	
3	Лифтовой холл	6.8	
4	Коридор	10.4	
Квартира №23			
1	Прихожая	9.5	71.0
2	Кухня-столовая	20.0	
3	Комната	10.9	
4	Комната	11.7	
5	Санузел	4.0	
6	Комната	12.5	
7	Санузел	2.4	
8	Балкон (k=1/k=0.3)	3.4/1.0	
9	Лоджия (k=1/k=0.5)	2.2/1.1	
Квартира №24			
1	Прихожая	2.7	30.8
2	Комната	8.4	
3	Кухня-столовая	16.0	
4	Санузел	3.7	
5	Лоджия (k=1/k=0.5)	2.4/1.2	33.2/32.0
Квартира №25			
1	Прихожая	7.9	56.5
2	Кухня-столовая	20.8	
3	Комната	11.1	
4	Комната	12.3	
5	Санузел	4.4	
6	Балкон (k=1/k=0.3)	3.1/0.9	
Квартира №26			
1	Прихожая	6.8	42.7
2	Санузел	4.1	
3	Комната	10.7	
4	Кухня-столовая	21.1	
5	Балкон (k=1/k=0.3)	3.4/1.0	
Квартира №27			
1	Прихожая	7.2	57.4
2	Комната	11.7	
3	Санузел	4.0	
4	Комната	12.5	
5	Кухня-столовая	22.0	
6	Лоджия (k=1/k=0.5)	4.0/2.0	
7	Лоджия (k=1/k=0.5)	2.8/1.4	

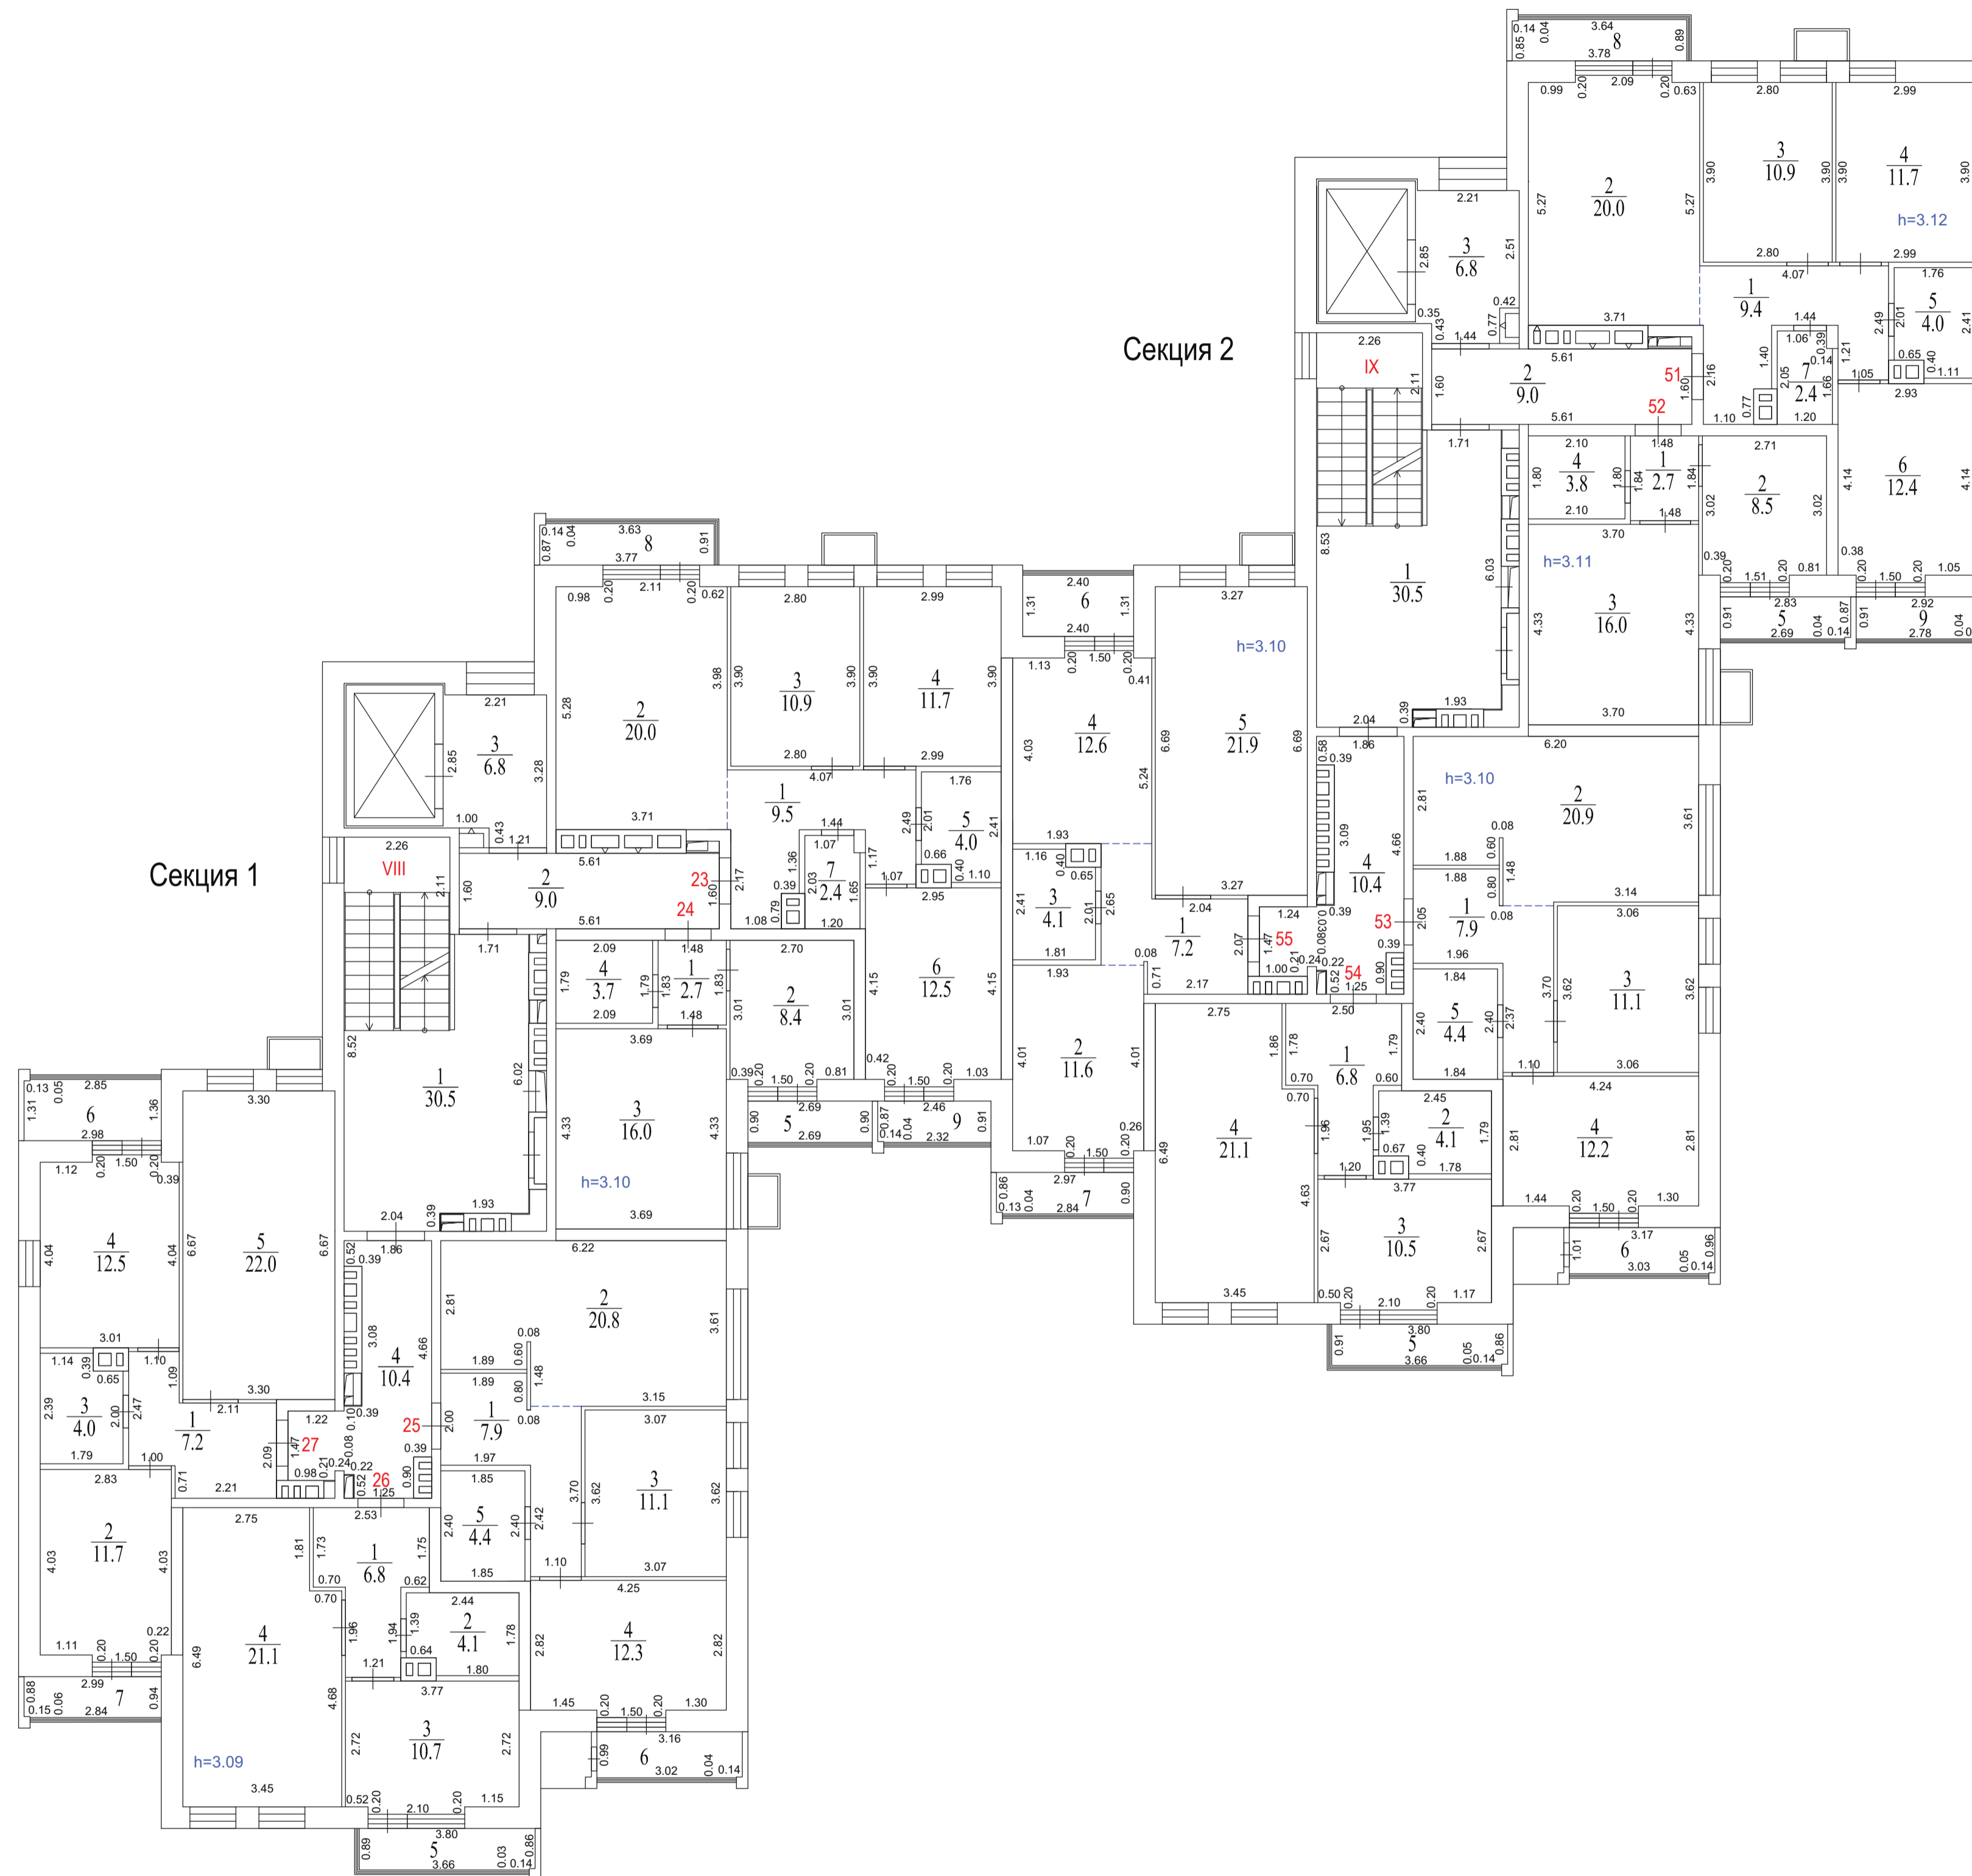

Экспликация помещений. Секция № 2			
Номер помещ.	Наименование	Площадь помещ., м <sup>2</sup>	Общая площадь помещ., м <sup>2</sup>
Помещение IX (места общего пользования)			
1	Лестничная клетка	30.5	56.7
2	Коридор	9.0	
3	Лифтовой холл	6.8	
4	Коридор	10.4	
Квартира №51			
1	Прихожая	9.4	70.8
2	Кухня-столовая	20.0	
3	Комната	10.9	
4	Комната	11.7	
5	Санузел	4.0	
6	Комната	12.4	
7	Санузел	2.4	
8	Балкон (k=1/k=0.3)	3.4/1.0	
9	Балкон (k=1/k=0.3)	2.7/0.8	
Квартира №52			
1	Прихожая	2.7	31.0
2	Комната	8.5	
3	Кухня-столовая	16.0	
4	Санузел	3.8	
5	Лоджия (k=1/k=0.5)	2.6/1.3	
Квартира №53			
1	Прихожая	7.9	56.5
2	Кухня-столовая	20.9	
3	Комната	11.1	
4	Комната	12.2	
5	Санузел	4.4	
6	Балкон (k=1/k=0.3)	3.2/1.0	
Квартира №54			
1	Прихожая	6.8	42.5
2	Санузел	4.1	
3	Комната	10.5	
4	Кухня-столовая	21.1	
5	Балкон (k=1/k=0.3)	3.5/1.1	
Квартира №55			
1	Прихожая	7.2	57.4
2	Комната	11.6	
3	Санузел	4.1	
4	Комната	12.6	
5	Кухня-столовая	21.9	
6	Лоджия (k=1/k=0.5)	3.1/1.6	
7	Балкон (k=1/k=0.3)	2.7/0.8	

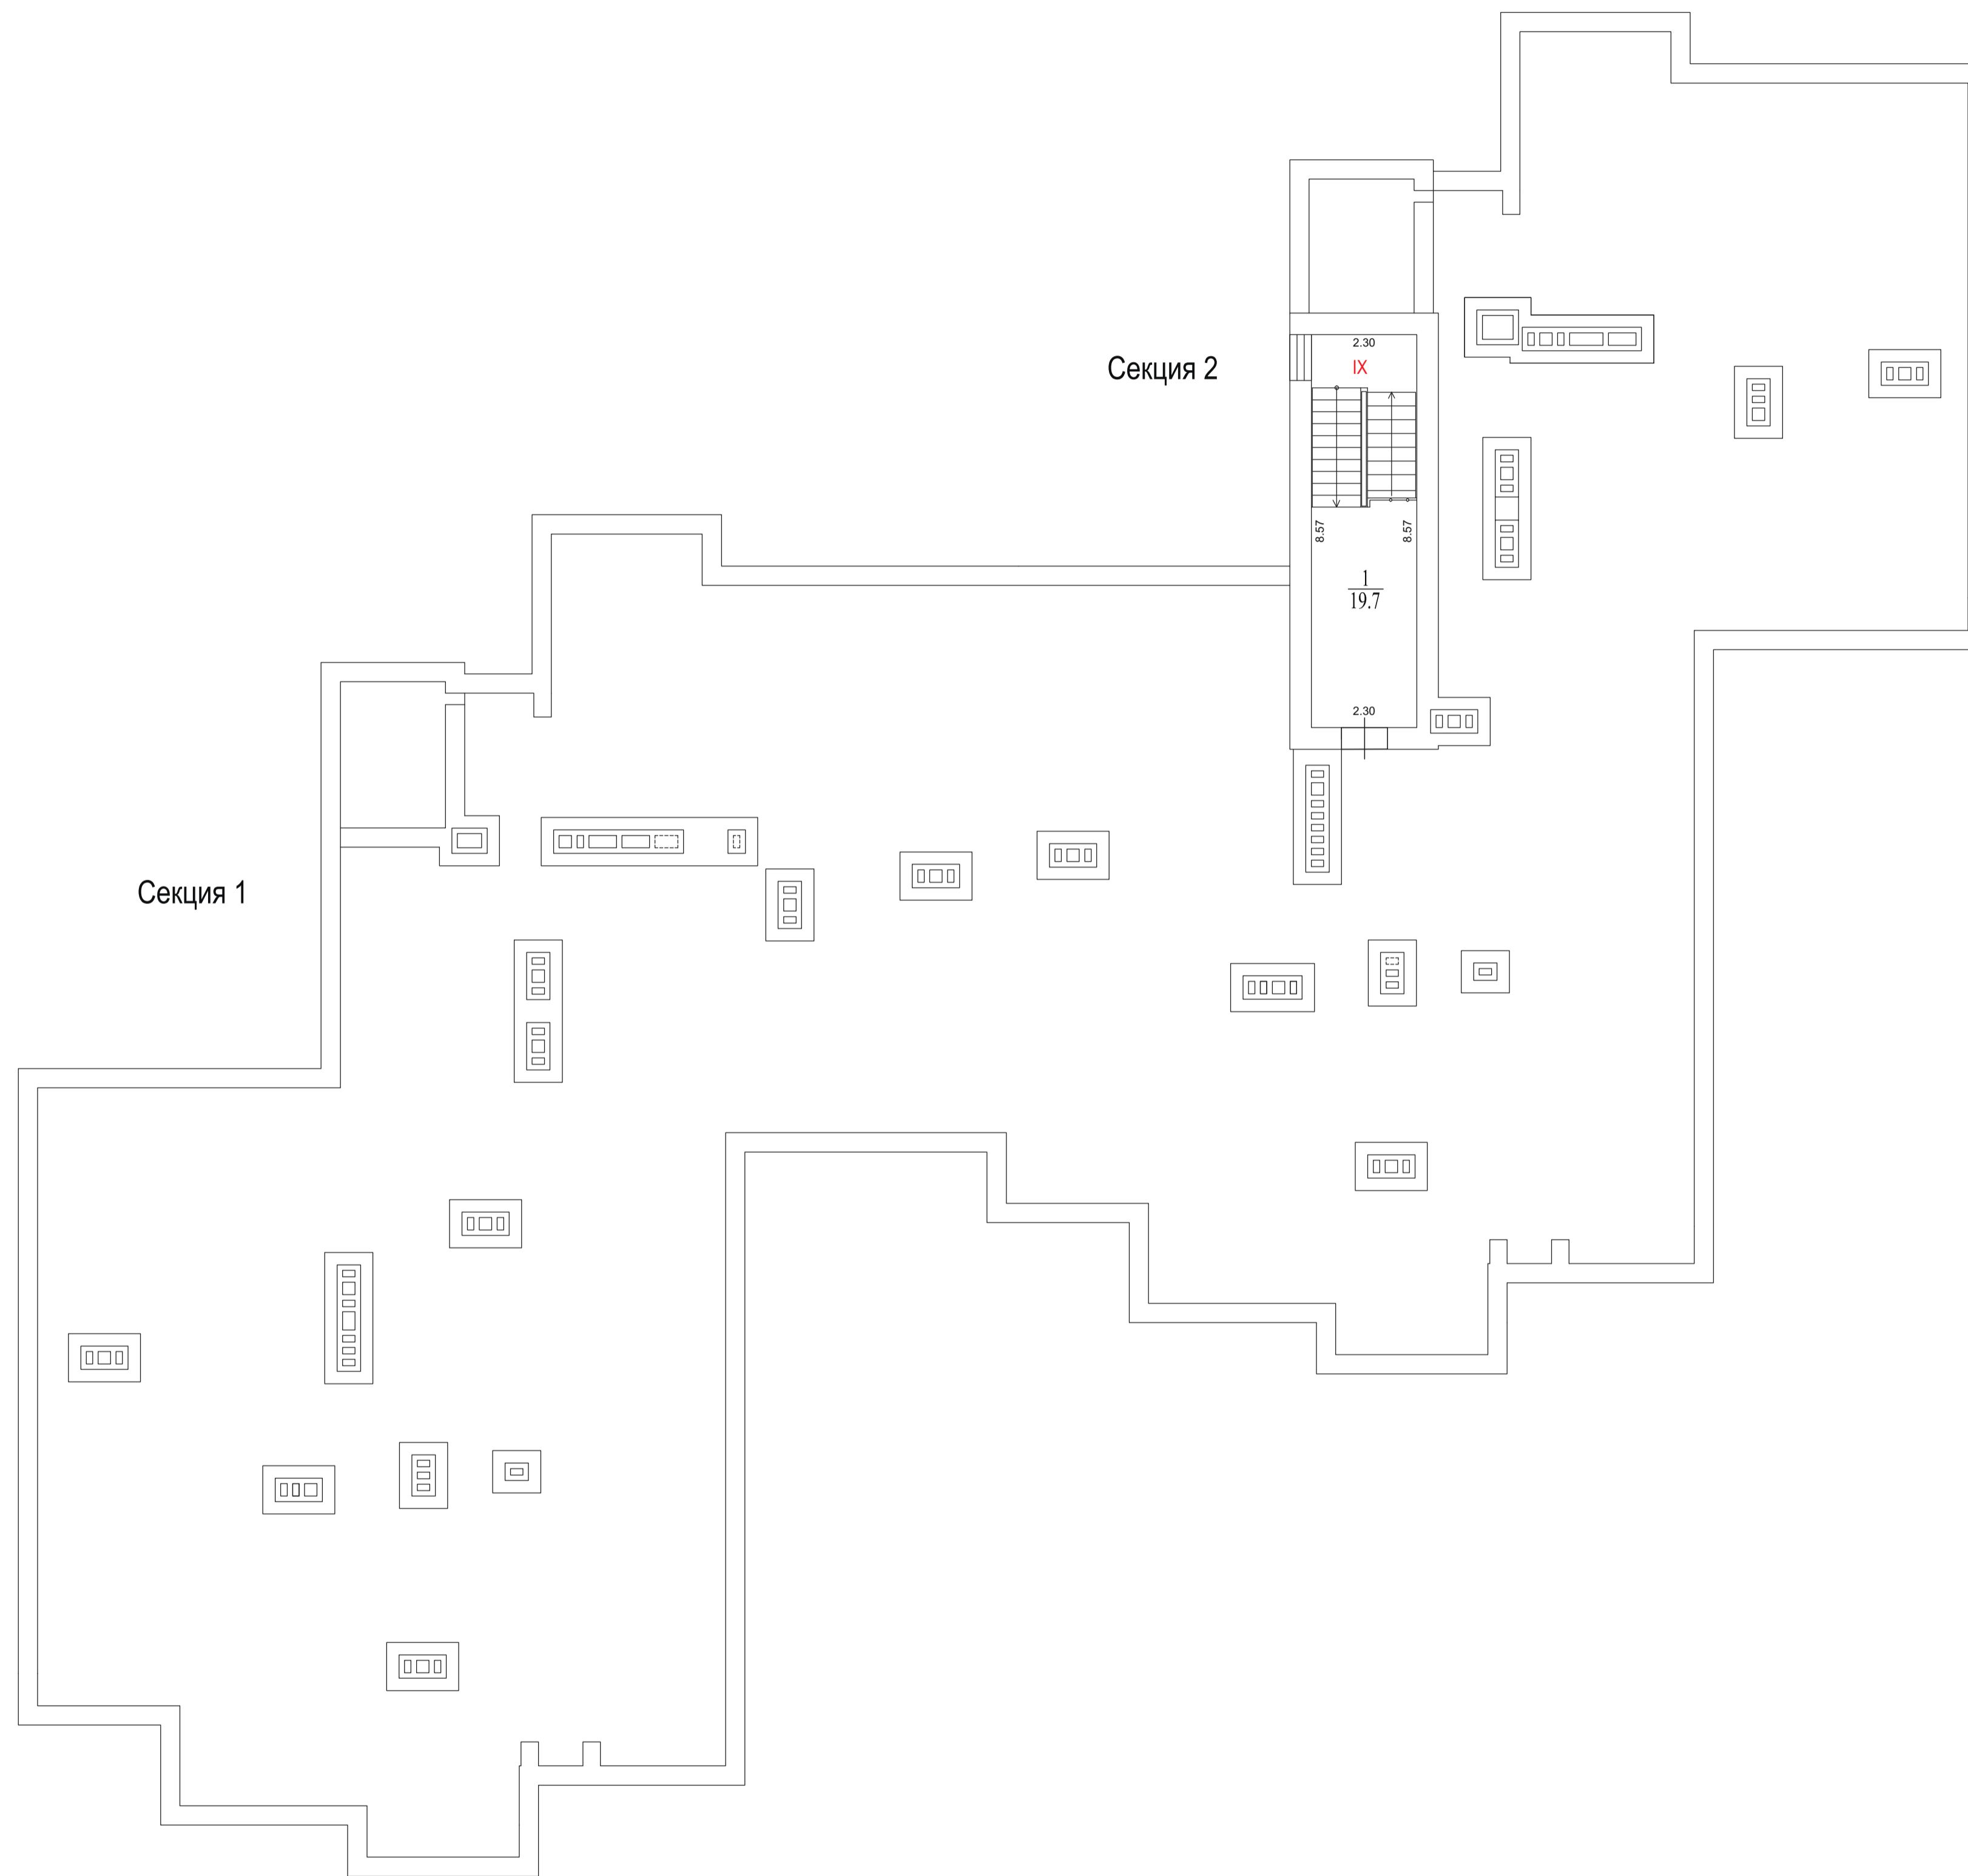

Экспликация помещений. Секция № 2			
Номер помещ.	Наименование	Площадь помещ., м <sup>2</sup>	Общая площадь помещ., м <sup>2</sup>
Помещение IX (места общего пользования)			
1	Лестничная клетка	19.7	19.7

Потажный план			
Заказчик: ООО СЗ «Строй-Ресурс»			
Российская Федерация, Московская область, городской округ Красногорск, деревня Аристово, улица Центральная, дом 6	Масштаб 1:100	Лист 9	Листов 12
Исполнитель Кадастровый инженер			И.А. Шесталова Д.Н. Владиславлев

**Сведения об объекте капитального строительства – многоквартирный жилой дом**

Наименование показателя	Единица измерения	Фактически
Площадь застройки	кв.м	896,3
Количество этажей:	ед.	7
Общая площадь квартир при k=1 (с учетом лоджий, балконов, террас)	кв.м	3061.3
Общая площадь квартир при k=0.5, k=0.3 (с учетом лоджий, балконов, террас)	кв.м	2897.5
Общая площадь квартир (за исключением лоджий, балконов, террас)	кв.м	2805.0
Общая площадь балконов, лоджий, террас (k=1.0 /k=0.5,k=0.3)	кв.м	256.3/92.5
Общая площадь помещений общего пользования	кв.м	879.1
Общая площадь встроенных (пристроенных) нежилых помещений	кв.м	183.3
Общая площадь помещений технического и инженерного назначения	кв.м	50.8
<b>Общая площадь здания</b>	<b>кв.м.</b>	<b>4542.6</b>
Строительный объем	куб.м	18239.8
Материалы фундаментов	-	Монолитный железобетон, сборный железобетон
Материалы наружных стен	-	Монолитный железобетон, облицовочный кирпич, ячеистые блоки, утеплитель
Материалы перекрытий	-	Монолитный железобетон
Материалы покрытия и кровли	-	Монолитный железобетон, Засыпка из керамзита, цементно-песчаная стяжка, утеплитель, ПВХ мембрана
Год завершения строительства	г.	2026

Этаж	Общая площадь квартир при $k=1$ (с учетом лоджий, балконов, террас), кв.м	Общая площадь квартир при $k=0.5 / k=0.3$ (с учетом лоджий, балконов, террас), кв.м	Общая площадь квартир (за исключением лоджий, балконов, террас), кв.м	Площадь балконов, лоджий, террас $k=1$ , кв.м.	Площадь балконов, лоджий и террас $k=0.5/k=0.3$ , кв.м.	Общая площадь помещений общего пользования, кв.м	Общая площадь встроенных (пристроенных) нежилых помещений, кв.м	Общая площадь помещений технического и инженерного назначения, кв.м	Общая площадь помещений этажа, $k=1$ , кв.м.	Общая площадь помещений этажа, $k=0.5$ , $k=0.3$ , кв.м.
-1	-	-	-	-	-	46.5	-	50.8	97.3	97.3
1	289.9	242.1	221.5	68.4	20.6	244.7	183.3	-	717.9	670.1
2	553.7	531.5	517.5	36.2	14.0	114	-	-	667.7	645.5
3	552.3	529.9	516.1	36.2	13.8	113.6	-	-	665.9	643.5
4	553.8	531.1	517.0	36.8	14.1	113.6	-	-	667.4	644.7
5	552.5	530.1	516.3	36.2	13.8	113.6	-	-	666.1	643.7
6	559.1	532.8	516.6	42.5	16.2	113.4	-	-	672.5	646.2
На отметке +20,075	-	-	-	-	-	19.7	-	-	19.7	19.7
Итого:	3061.3	2897.5	2805.0	256.3	92.5	879.1	183.3	50.8	4174.5	4010.3

